




GRUNNMYND ÞAKBITAR, 1:20
11 STK + 1 STK BOLTAÐUR SAMAN

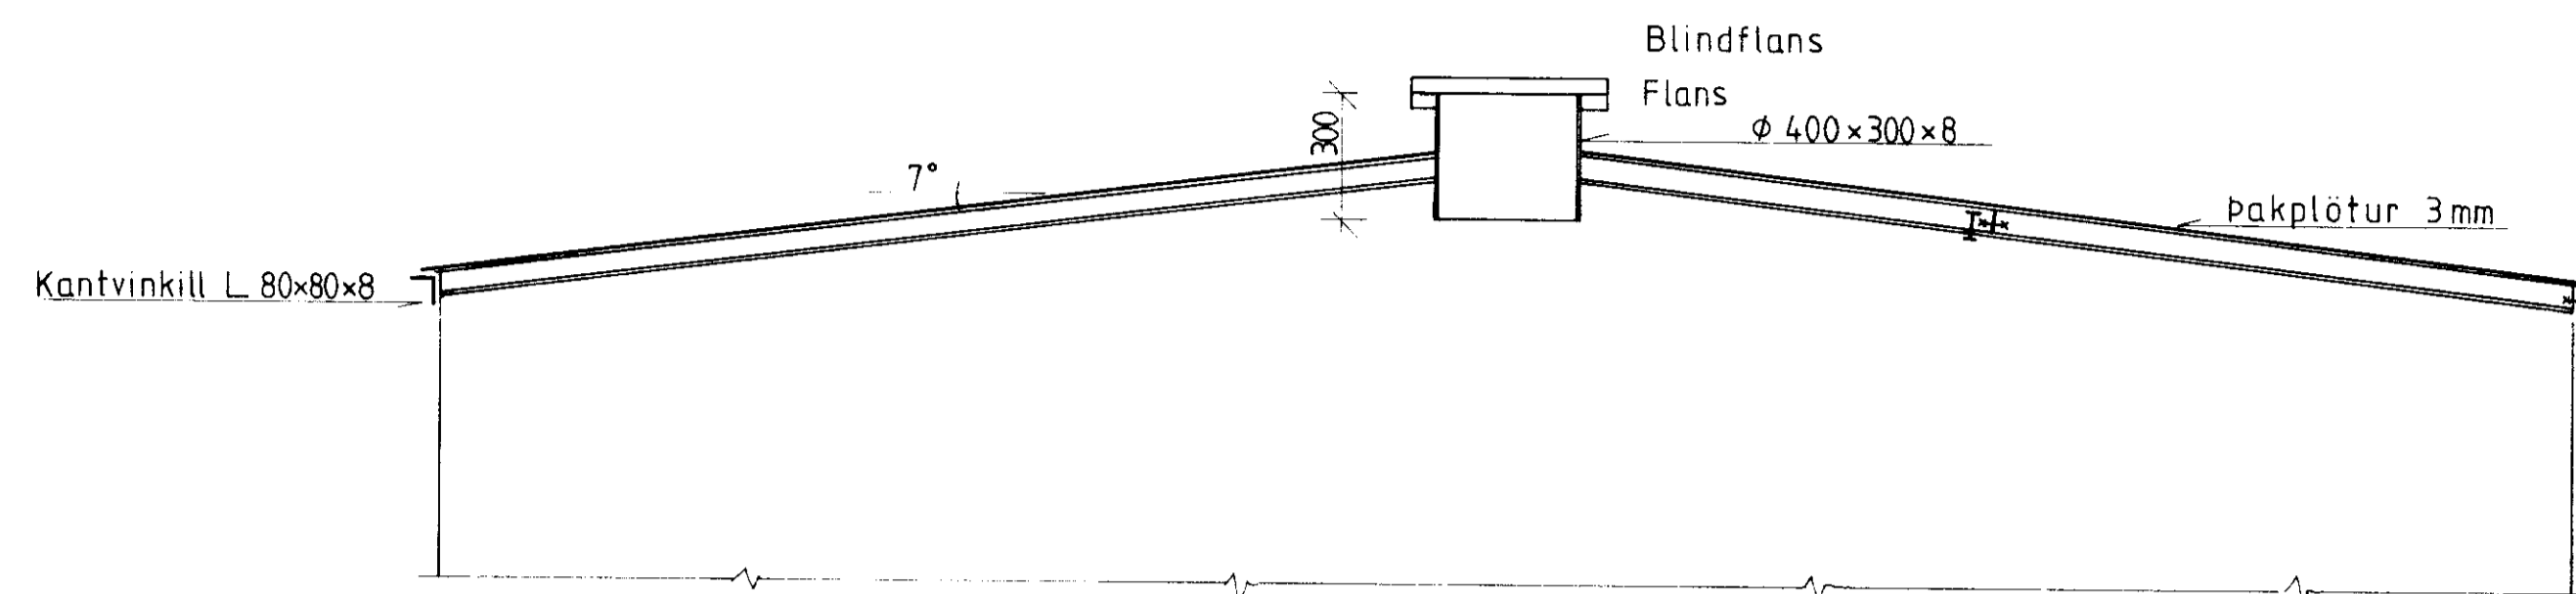

SNIÐ A-A, 1:20

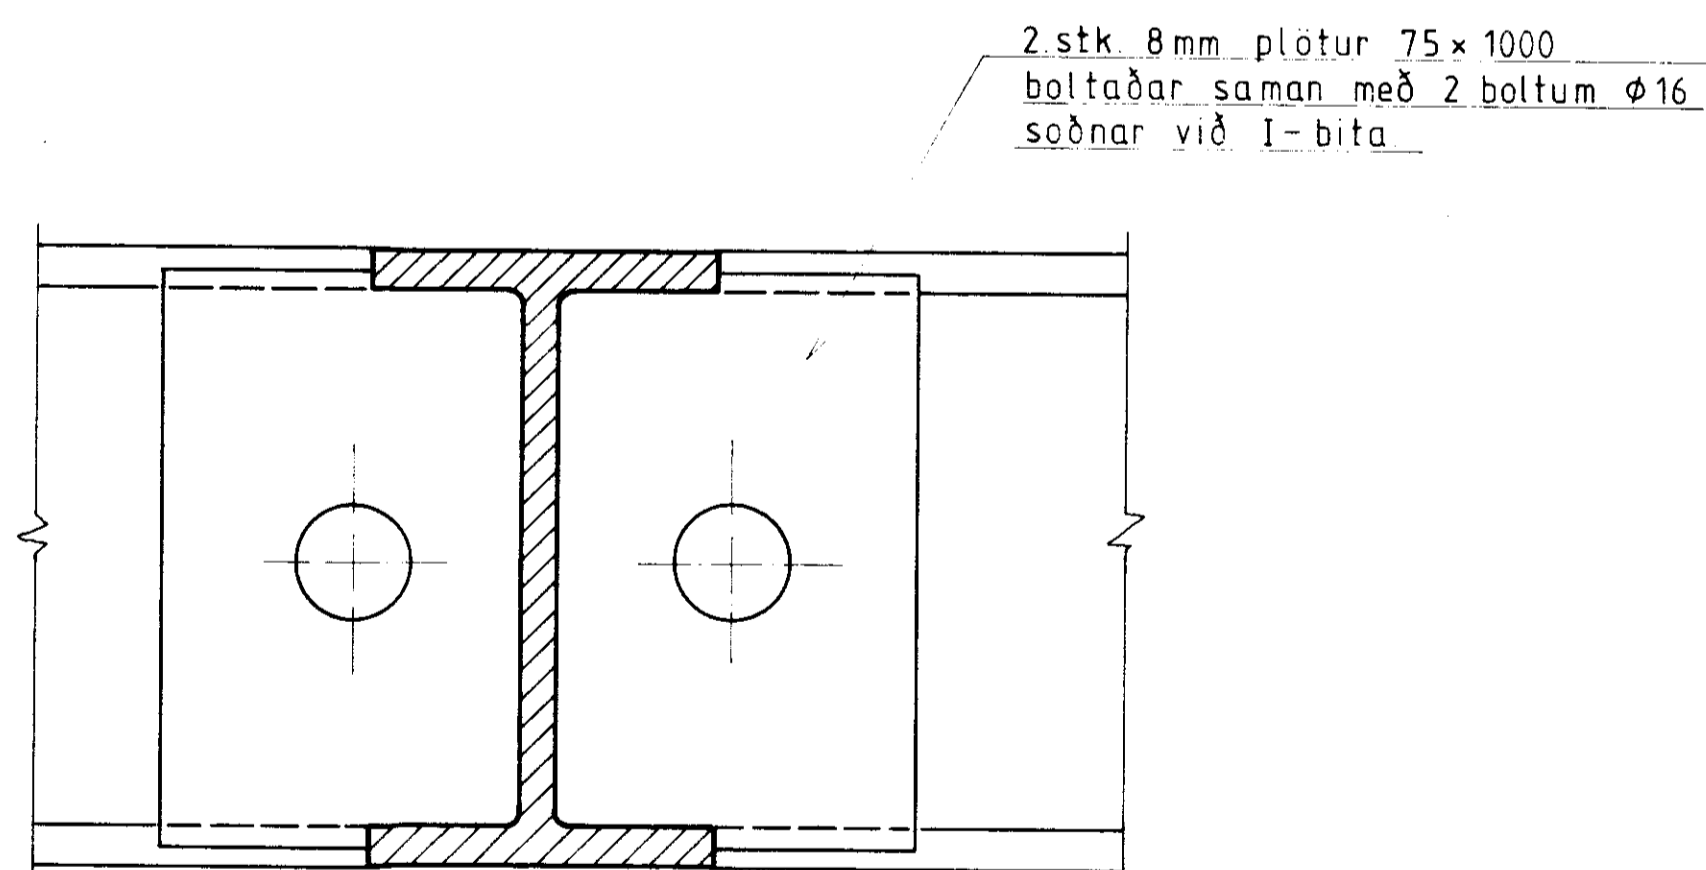

HLUTI A, 1:1

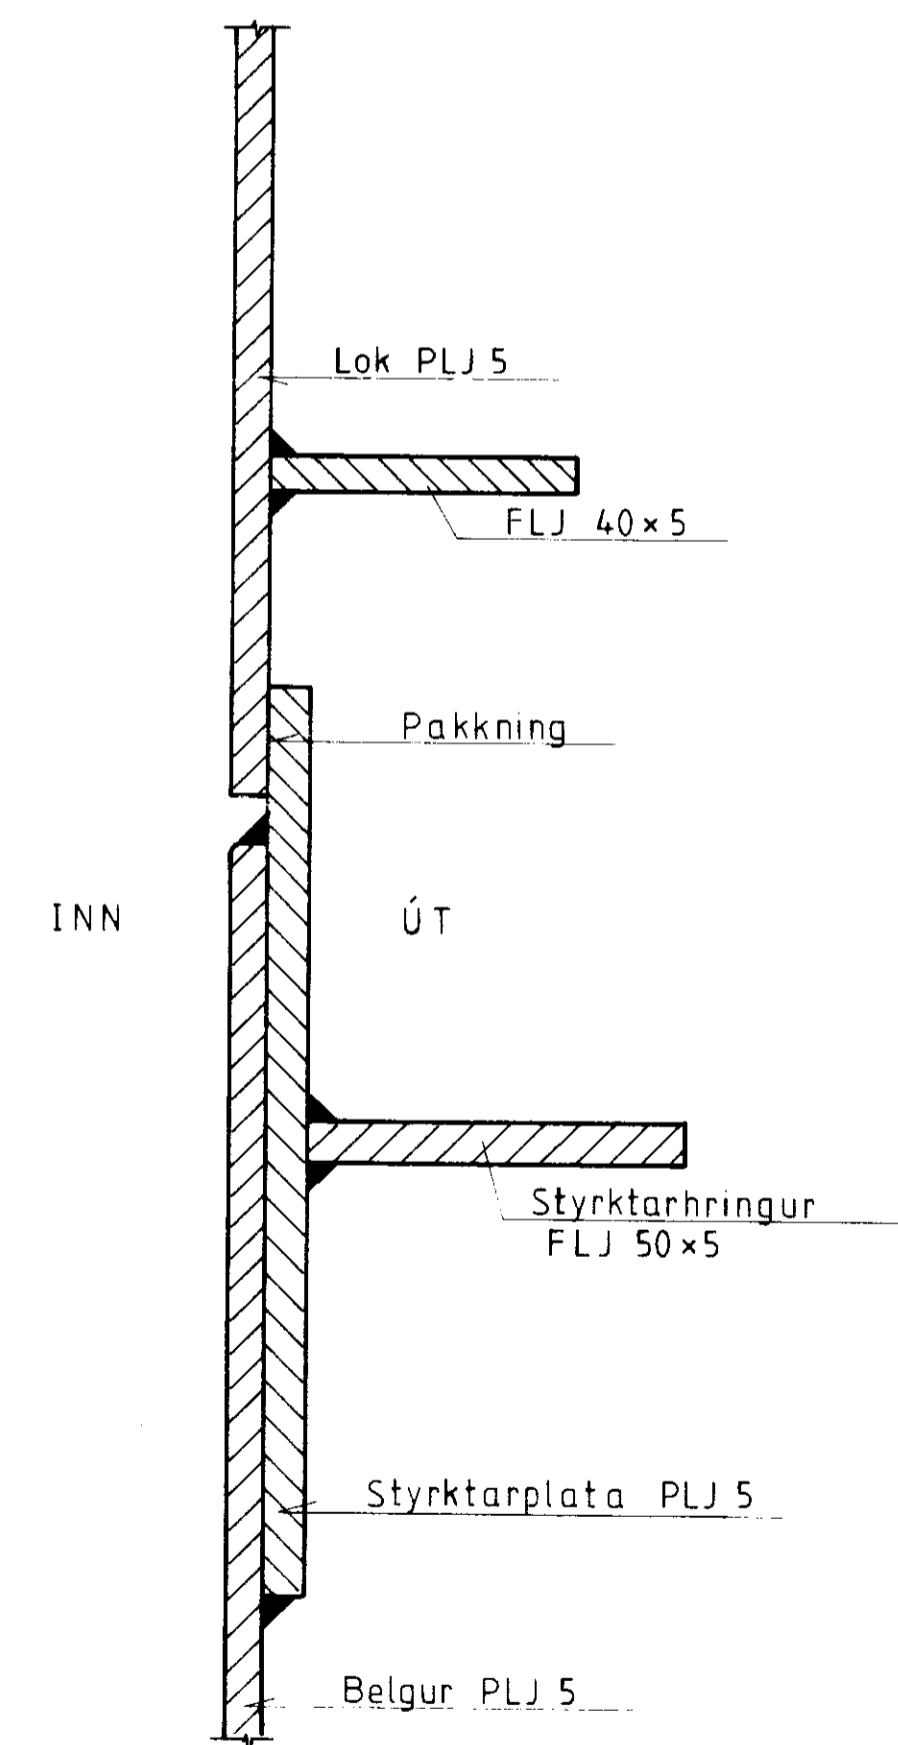

SNIÐ Í MANNOP, 1:1

Samp 14/8 '84
Hilmar Einarsson

										VERKFRÆDISTOFA SIGURDAR THORODDSEN hf. VERKFRÆÐIRÁÐGJAFAR FRV 105 Reykjavík, Ármúli 4 Sími: (91) 8 44 99 Fjarrit: 2040 vst is 600 Akureyri, Glergata 36 Sími: (96) 2 25 43 310 Borgarnes, Berugata 12 Sími: (83) 73 17 400 Ísafjörður, Fjarðarstræti 11 Sími: (94) 37 08		STÁLAFL svf. GNÚPVERJAHREPPI VOTHEYSTURN 230 m ² ÞAK, MANNOP				
Teikn nr	Tilvisun á teikningu	Teikn nr	Tilvisun á teikningu	Br	Dags	Eðli breytingar	Br	Yf	Samb	Hannað	Teknað	Yfirfarið	Sambætt	Dagsetning	Verk nr	Teikn nr
										HS	KJK			SEPT. 1984	83 084	2 13