



SÖKKLAR OG GRUNNPLATA 1:50

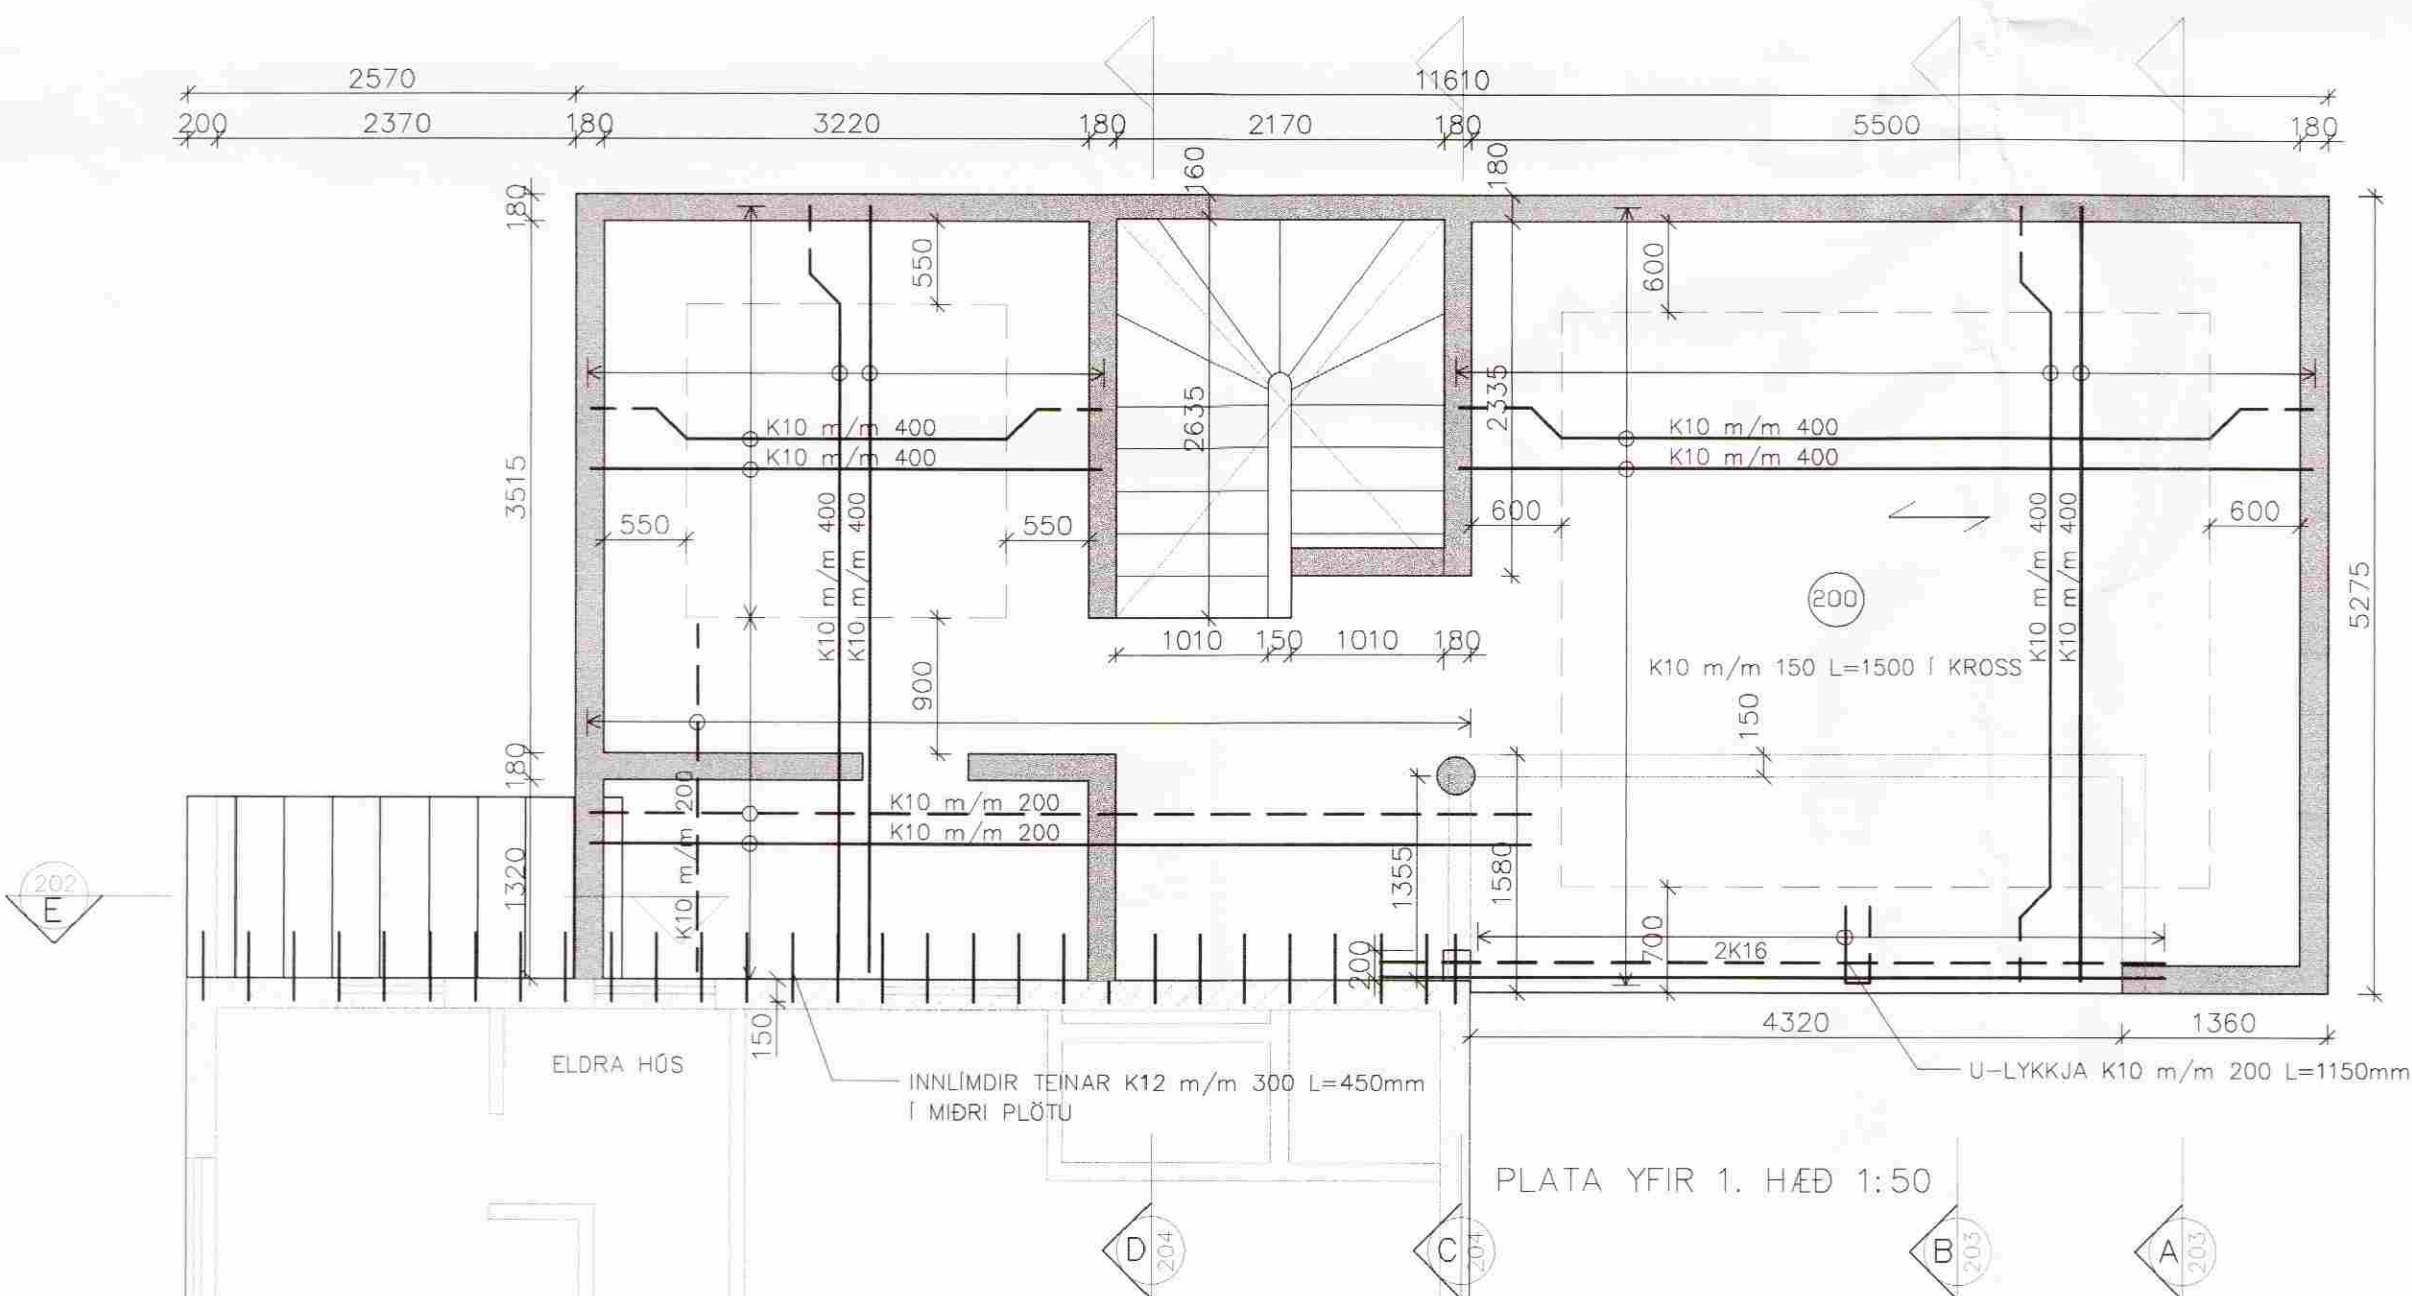

PLATA YFIR 1. HÆÐ 1:50

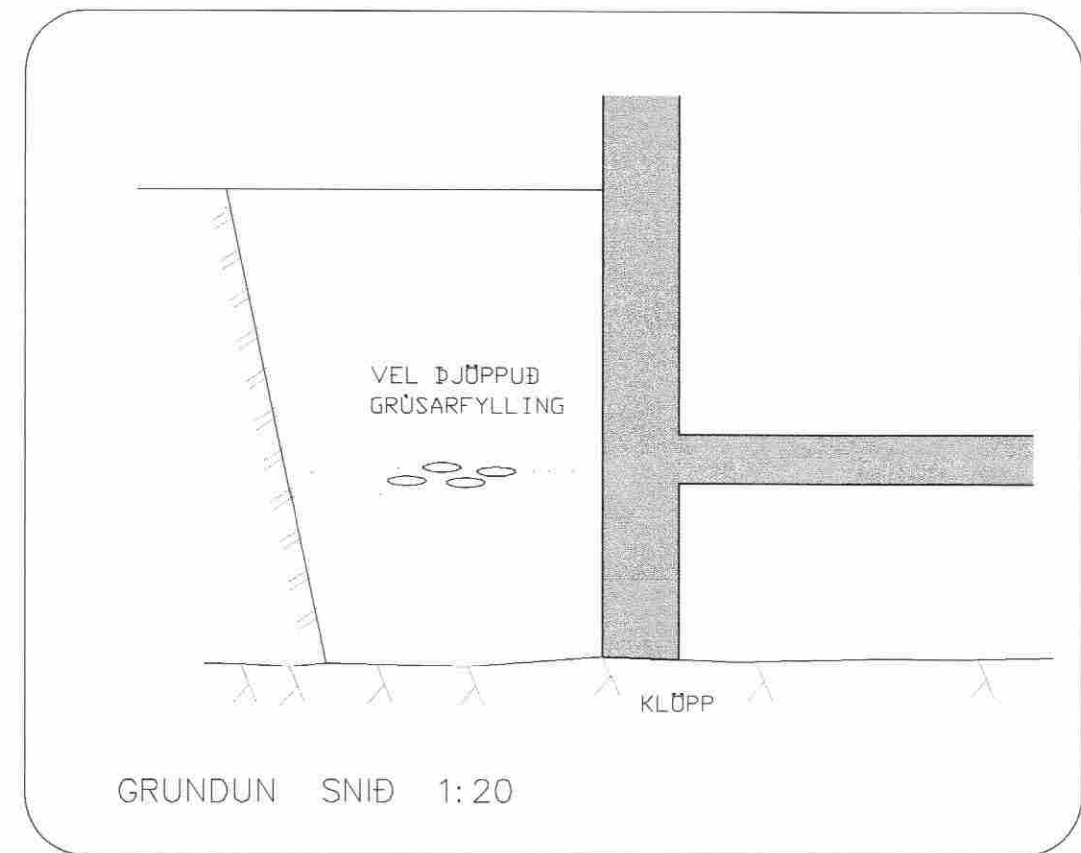

GRUNDUN SNIÐ 1:20

SKÝRINGAR

| HÖNNUNARFORSENDUR: | | | |
|--------------------|---------------------|-----------|-------------------|
| SNJÓLAG | ÁLAGSSVÆÐI 1 | 1.0 | KN/m ² |
| VINDÁLAG | GRUNNGILDI z= 6.0 m | 1.4 | KN/m ² |
| NOTÁLAG | ÞAK | 4.0 | KN/m ² |
| NOTÁLAG | GÓLF | 2.5 | KN/m ² |
| EIGINÞYNGD | ÞAK | 6.0 | KN/m ² |
| EIGINÞYNGD | STEYPA | 25.0 | KN/m ³ |
| STÁLGAÐI | K - KAMBSTÁL | fyk = 500 | MPa |

ALLT KAMBSTÁL ER SUÐHÆFT OG BEYGIST UM HJÓLASKIFU MEÐ ÞVERMÁL SEM ER A.M.K. 8 SINNUM ÞVERMÁL STANGARINNAR. SKEYTILENGD KAMBSTÁLS ER 40xd, Þ.E. 40xÞVERMÁL STANGAR. LÁRÉTT JÁRN SEM KOMA Í HORN EDA ÞVERVEGG SKAL BEYGJA SKEYTILENGD FYRIR HORN.

UMHVERFIS ÖLL GÖT SKAL SETJA 2 K12 ER NÁI A.M.K. SKEYTILENGD ÓT FYRIR OP, NEMA ANNARS SÉ GETIÐ.

STEINSTEYPA:
STEYPA Í BOTNPLÖTU ER S200. ÖNNUR STEYPA ER S250 MEÐ A.M.K. 300 KG SEMENT Í HVERJUM RÚMMETRA. LOFTINNIHALD SKAL VERA 5-7 % SIGMÁL 50 - 80 mm.
ÖLL STEYPUVINNA SKAL VERA FRAMKVÆMD SAMKVÆMT ÍST10.
MINNSTA STEYPUHULA: VEGGIR AÐ JARÐVEGI 40 mm
PLÖTUR OG VEGGIR INNI 15 mm
VEGGIR ÚTI 20 mm

UPPGRÖFTUR, FYLLING:
GRÁFA SKAL FYRIR UNDIRSTÖÐUM NIÐUR Á HEILLEGAN, BURÐAR- HÆFAN BOTN. FYLLA SVO Í MEÐ FROSTÖRUGGRI GRÚS, BLEYTA RÆKILEGA OG ÞJAPPA.
ÞJÖPPUNARKRÖFUR: E2 > 100 MPa OG E2/E1 < 2.5.

- TALA MERKIR ENDANLEGA HÆÐ PLÖTU Í m.
- TALA MERKIR ÞYKKT PLÖTU Í mm.
- STEFNA JÁRNA NÆST YFIRBORÐI (burðarjárna)
- MERKIR JÁRN Í NEÐRI BRÚN
- MERKIR JÁRN Í EFRI BRÚN

| | | | | | | | | | | | | | | |
|----------------------------|--|--|--|--|---|--|--|--|--|---|--|--|--|--|
| Hnitakerfi: | | | | | VERKEFRAFÆÐISTOFA SUÐURLANDS <small>AUSTURVEGI 3-5, 800 SELFOSSI, Sími 482 3900, Fax 482 3914</small> | | | | | Verk: STEINSHOLT II - ÍBÚÐARHÚS / VIBBYGGING | | | | |
| Hæðakerfi: | | | | | | | | | | BURÐARVIRKI | | | | |
| Vörpun: | | | | | SÖKKLAR OG PLÖTUR GRUNNMYND | | | | | Mkv: 1:50 | | | | |
| Skráarnafn: 99236-200-burd | | | | | Br. Dags. Eðli breytingar Af. Sp. Samþykkt: | | | | | Mkv: 1:20 | | | | |
| Tilvísanir | | | | | Hannað: GH Teiknað: GH Yfirfarið: Dags: Nóvember 99 Verknr: 99236 | | | | | Teikn.nr: 201 | | | | |