



Samt. 07.06.05  
 BYGGINGARFULLTRUI  
 SKEPA OG GNIFVERJAHREPPS

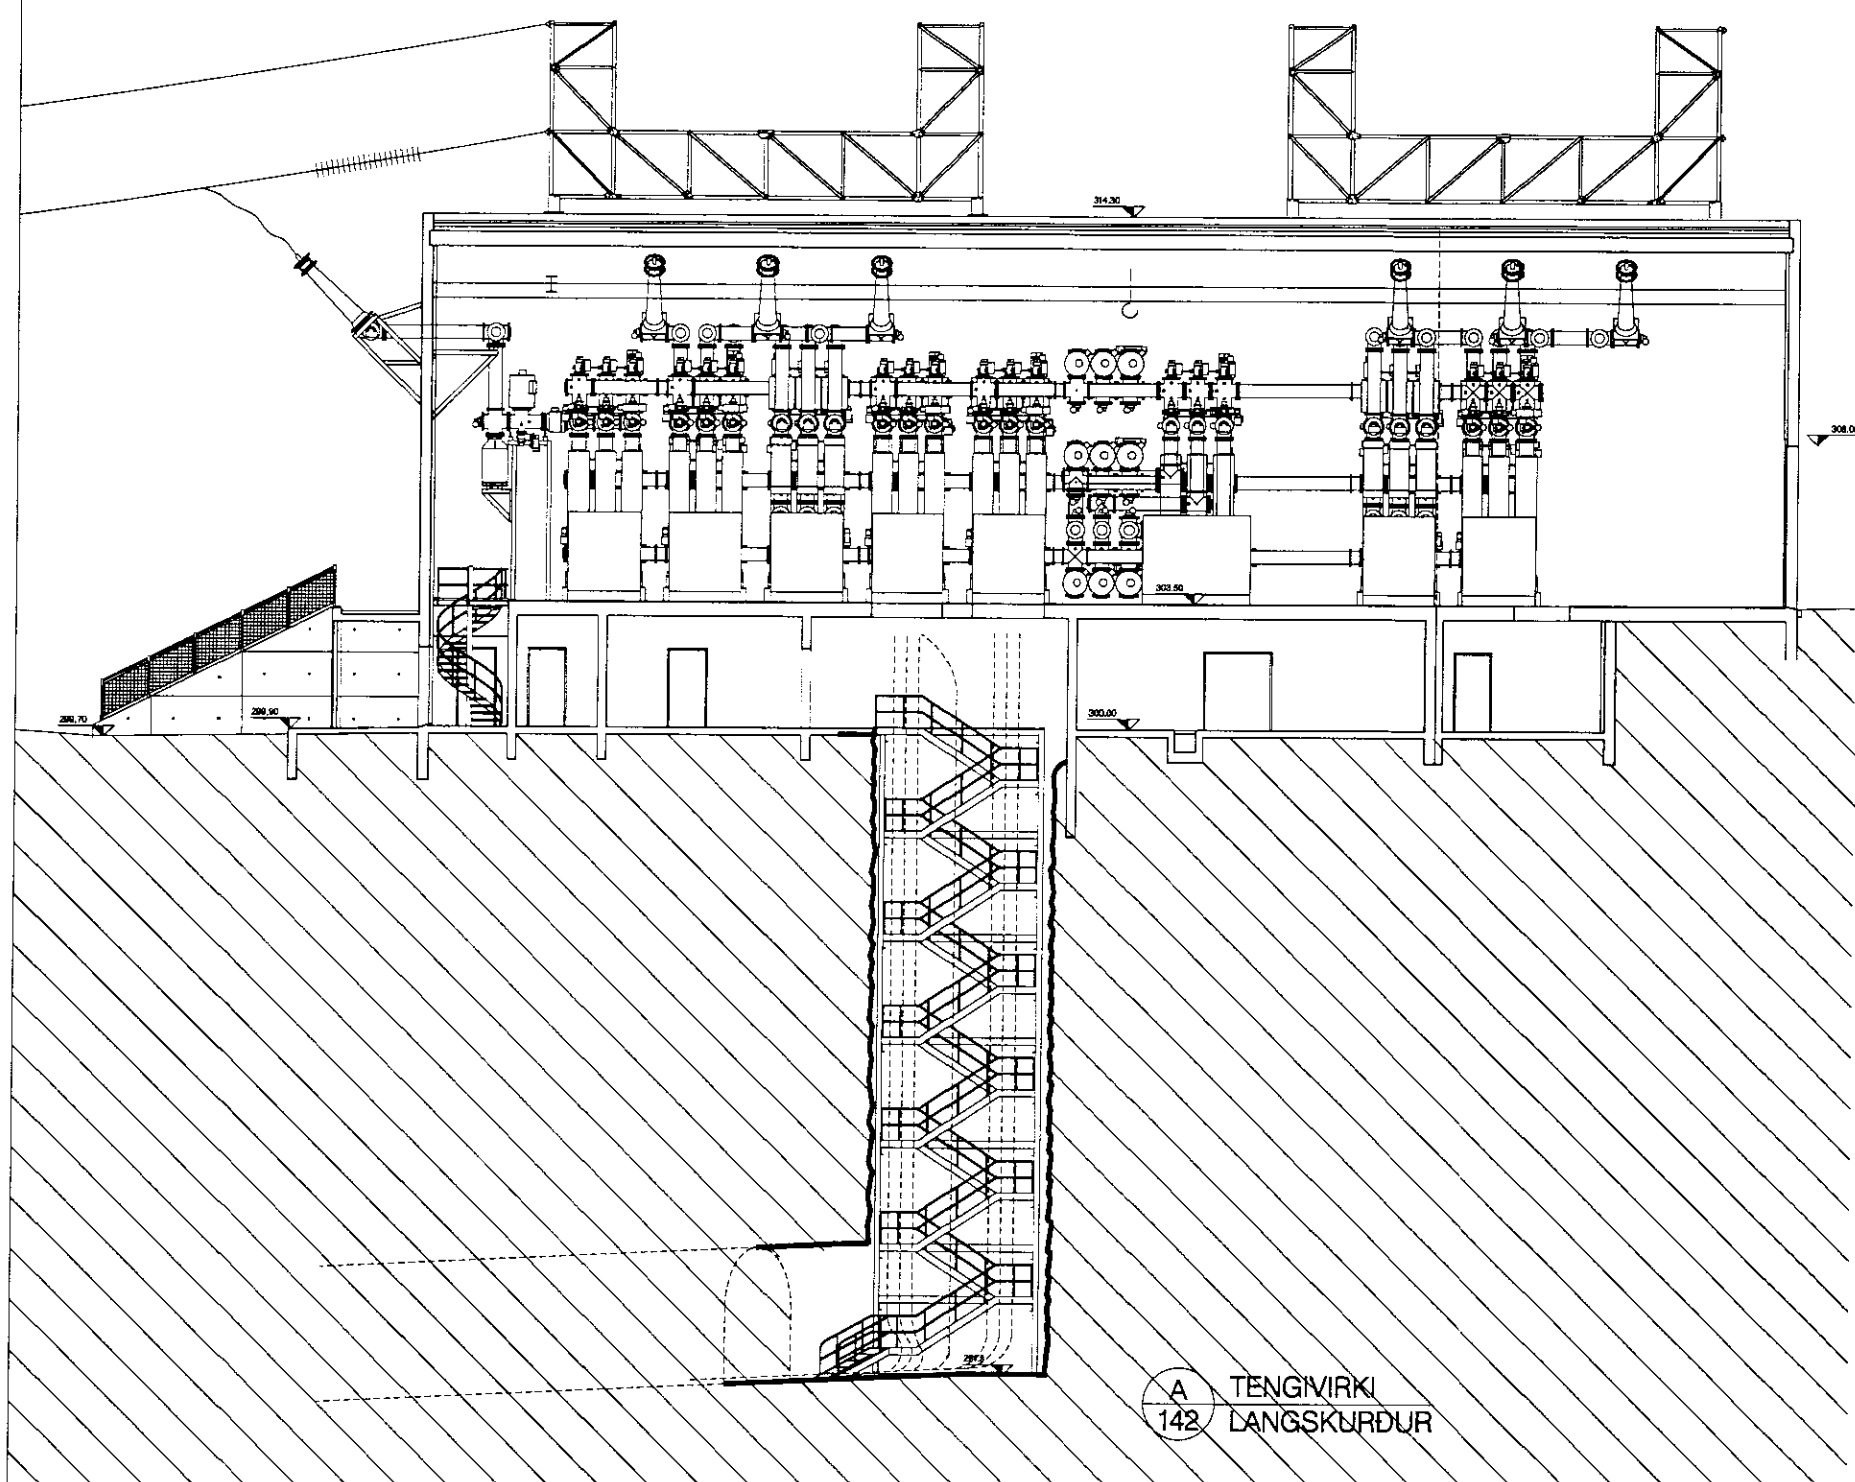

A TENGVIKRI  
 142 LANGSKURÐUR

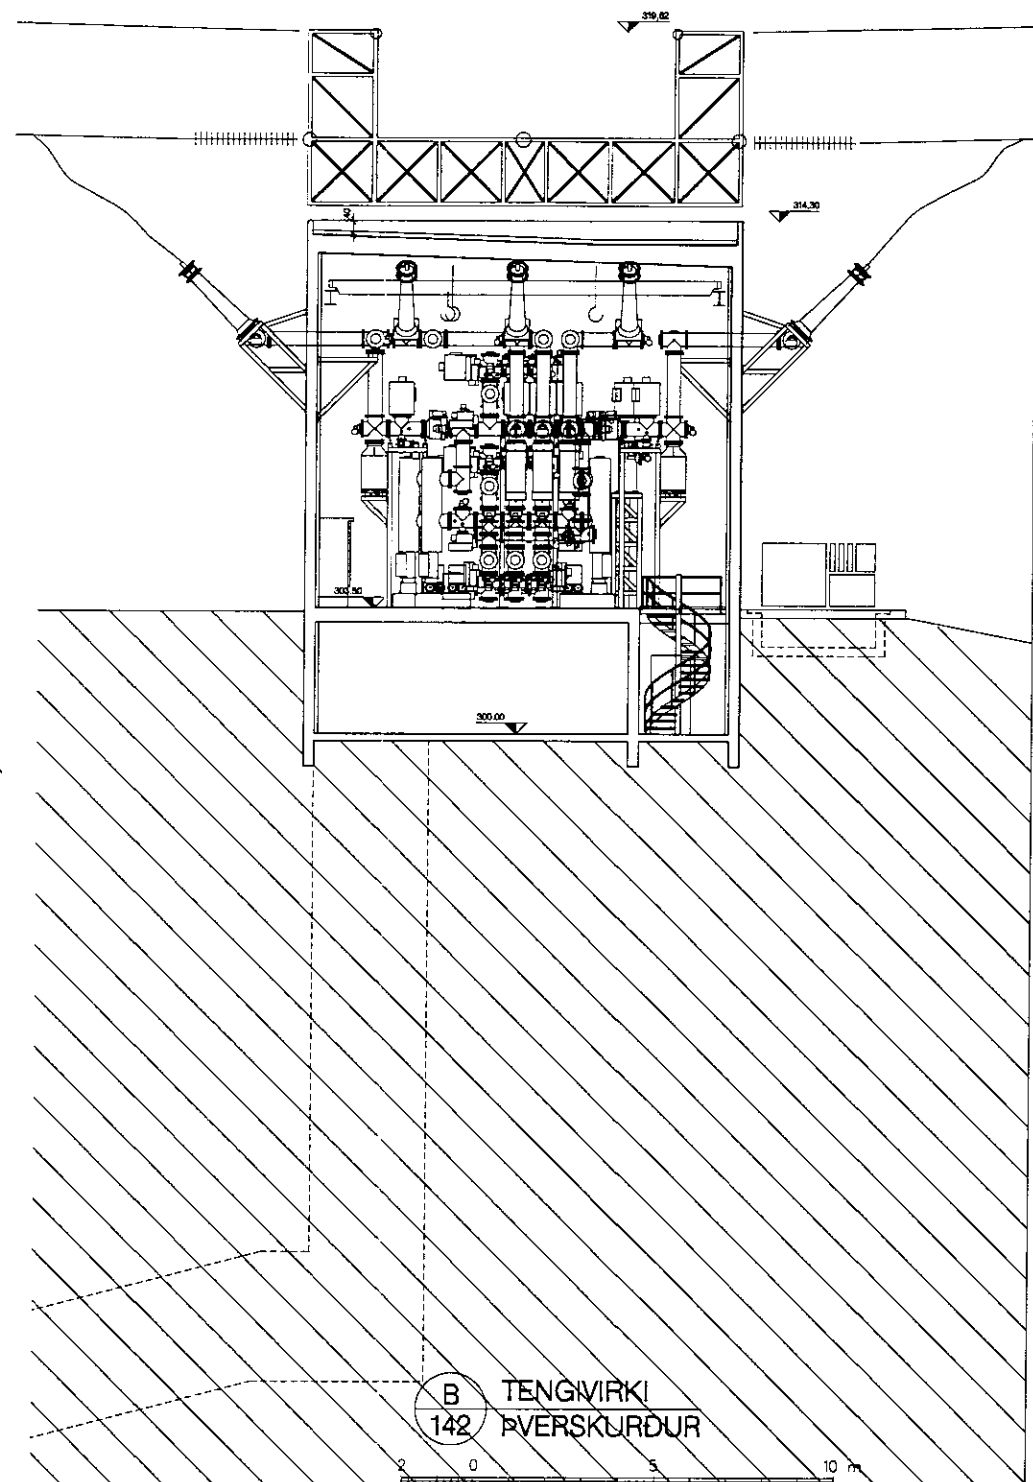

B TENGVIKRI  
 142 ÞVERSKURÐUR

UTGAFA	BRÉYTING	DAGSETNING	GERT	SAMÞYKKT	UTGAFA	BRÉYTING	DAGSETNING	GERT	SAMÞYKKT	DAGSETNING	GERT	SAMÞYKKT	SKOÐUN	SKOÐUN	SKOÐUN
		03 2005	H00												
			R0B												
			A1												



ADALJPPDRATTUR  
 SKURDMYNDIR  
 TENGVIKRI

VA arkitektar

FORN	SETI	STAKUR
LYN-1	LYND	
NUMER	UTGAFA	BLAD
0502-105		N. BLAD