



SNID A-A M 1:100

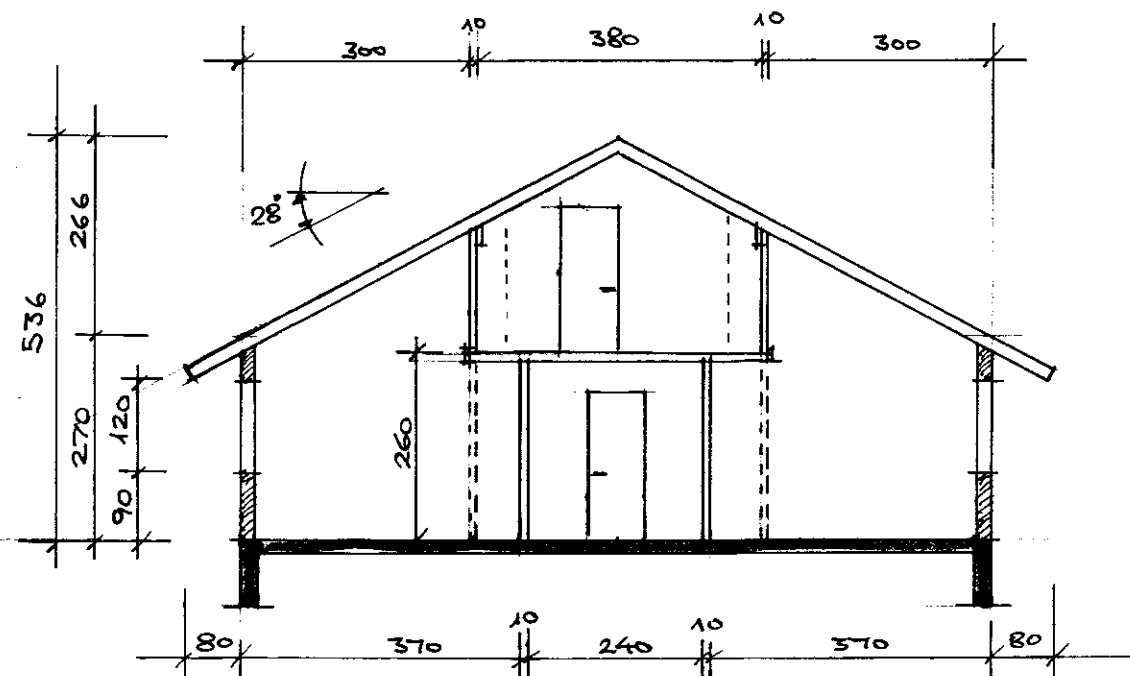


SNID B-B M 1:100


Handwritten signature and notes in the top right corner.

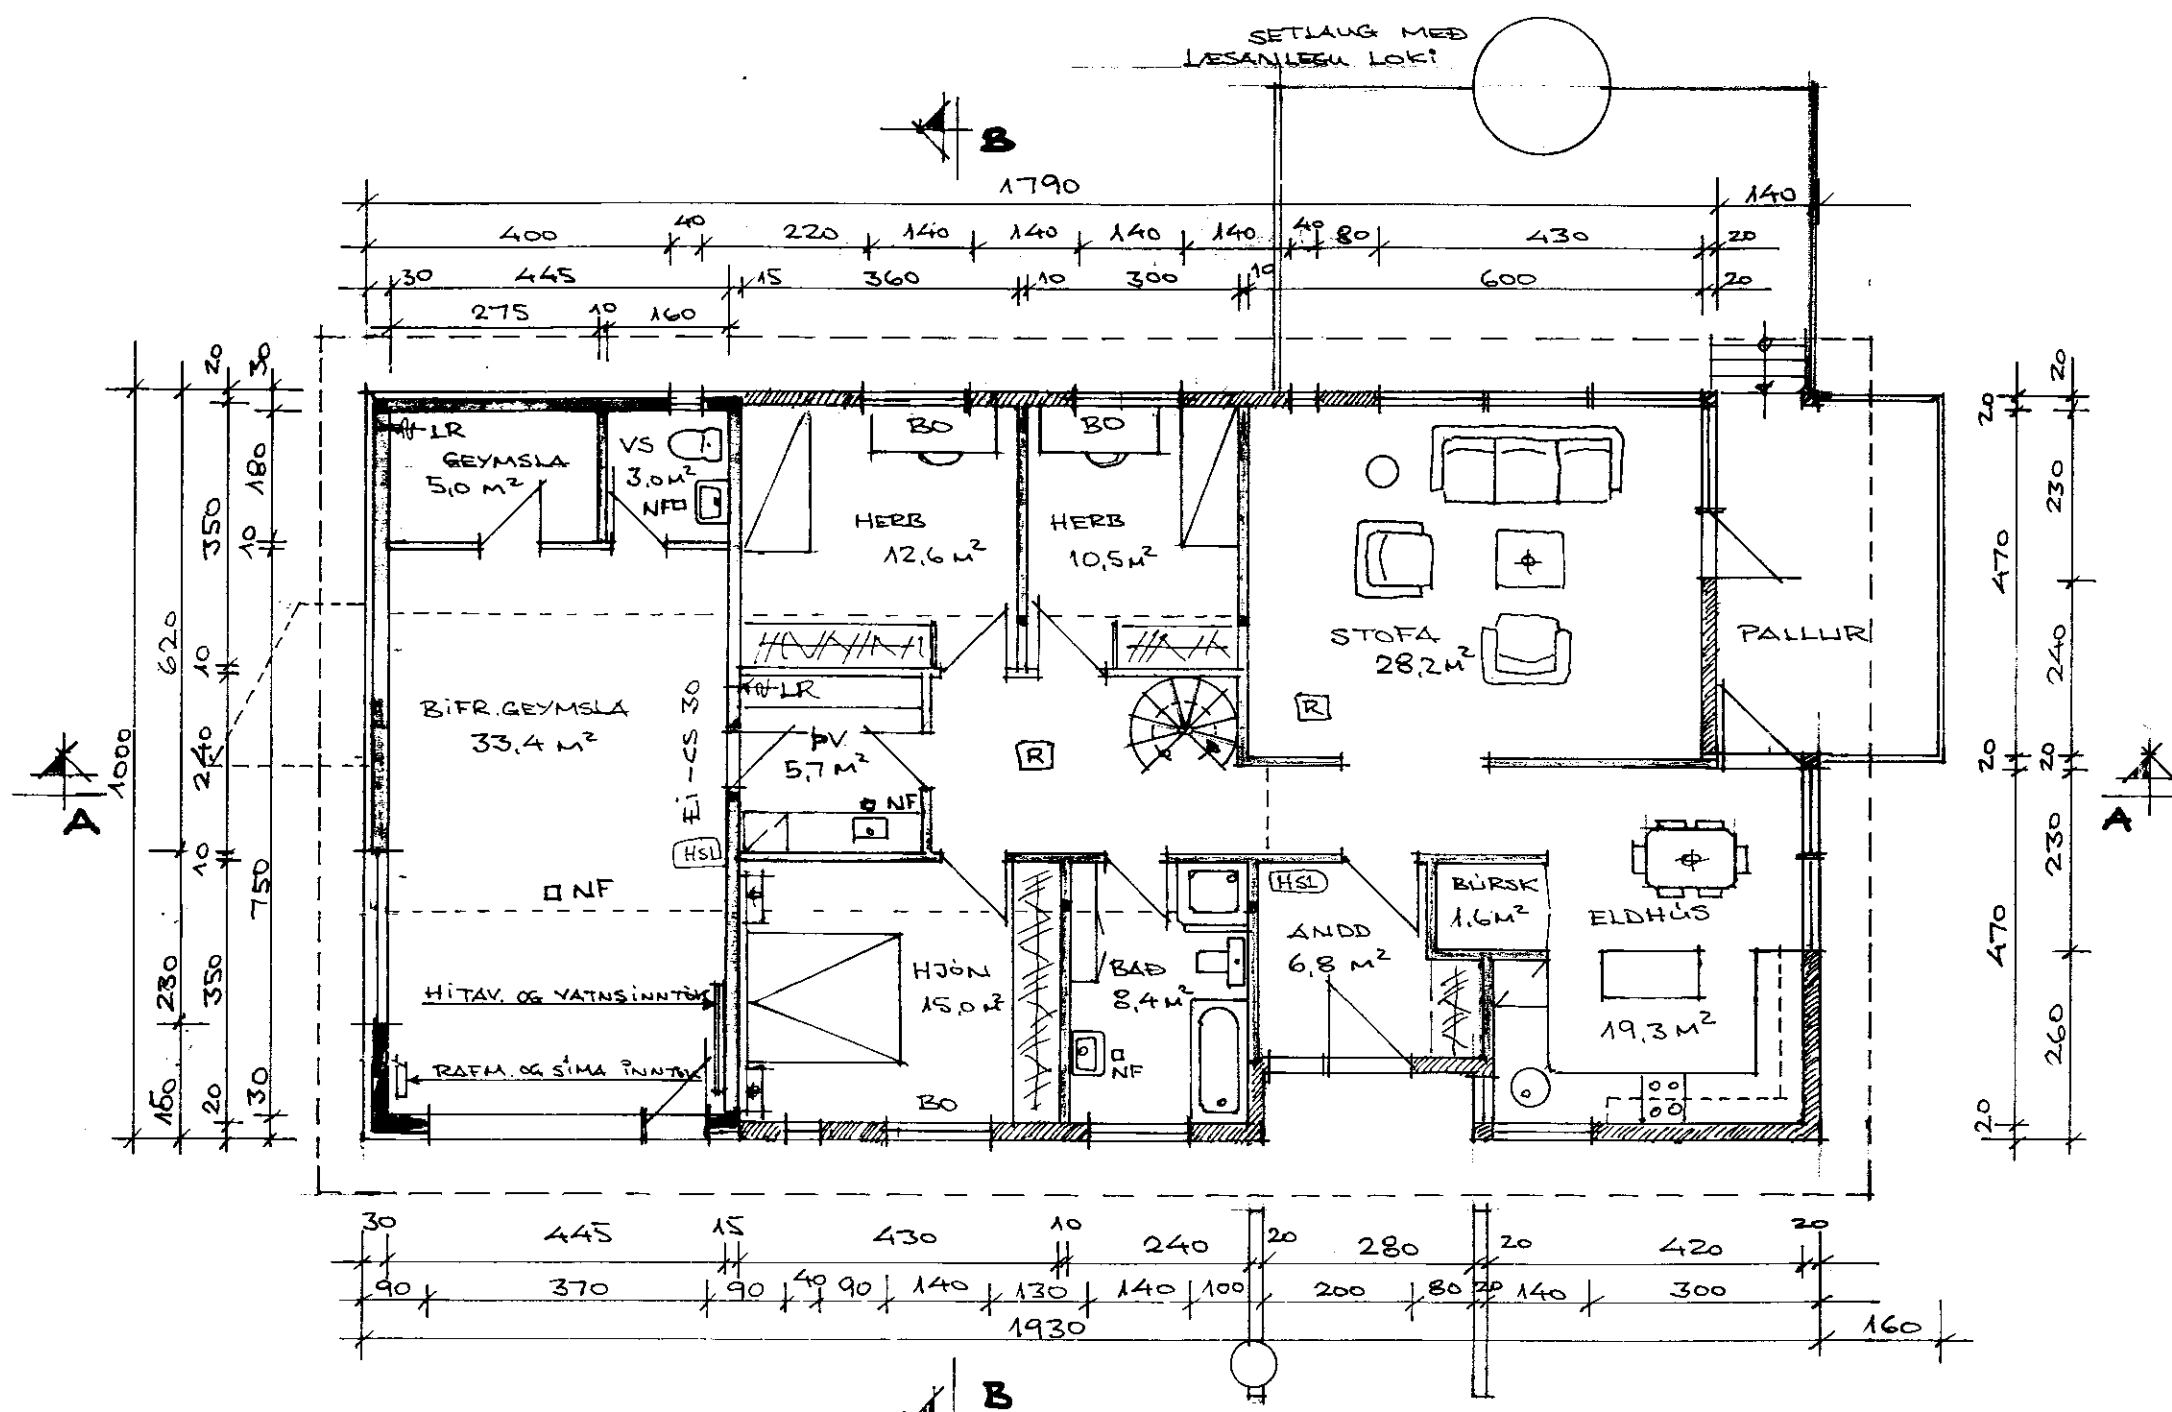

JARDHÆÐ M 1:100

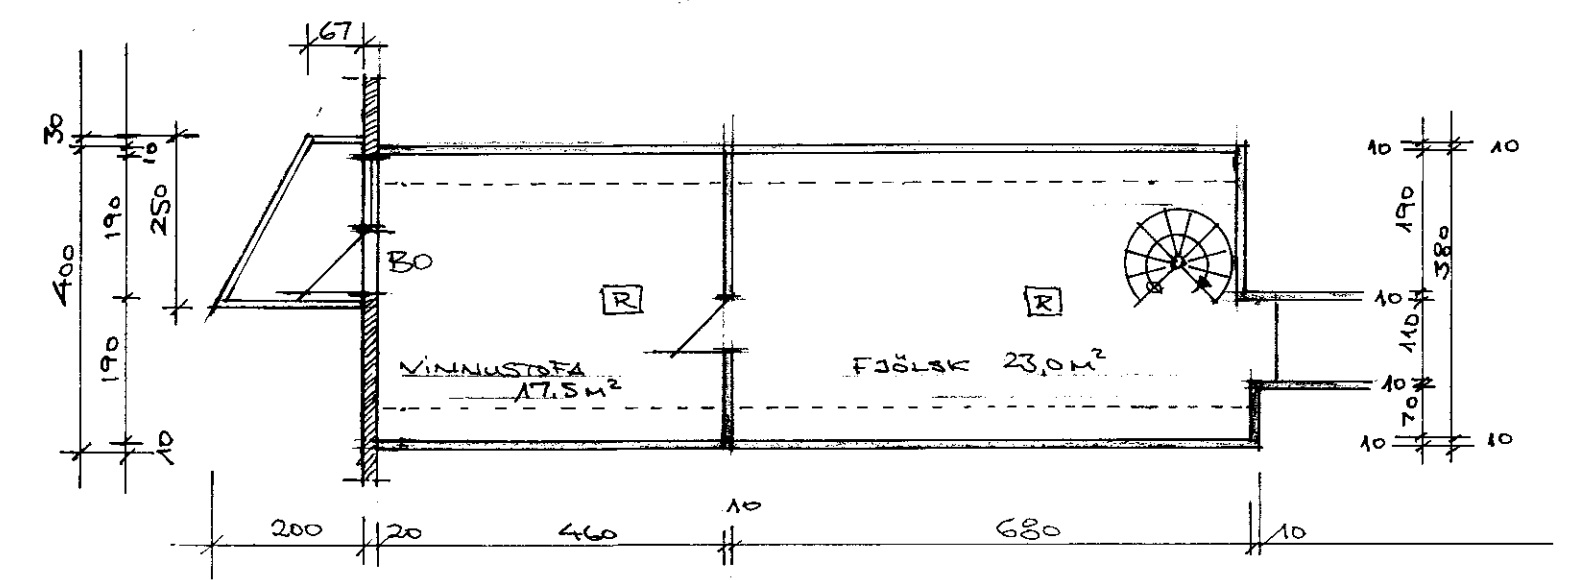

RISHÆÐ M 1:100

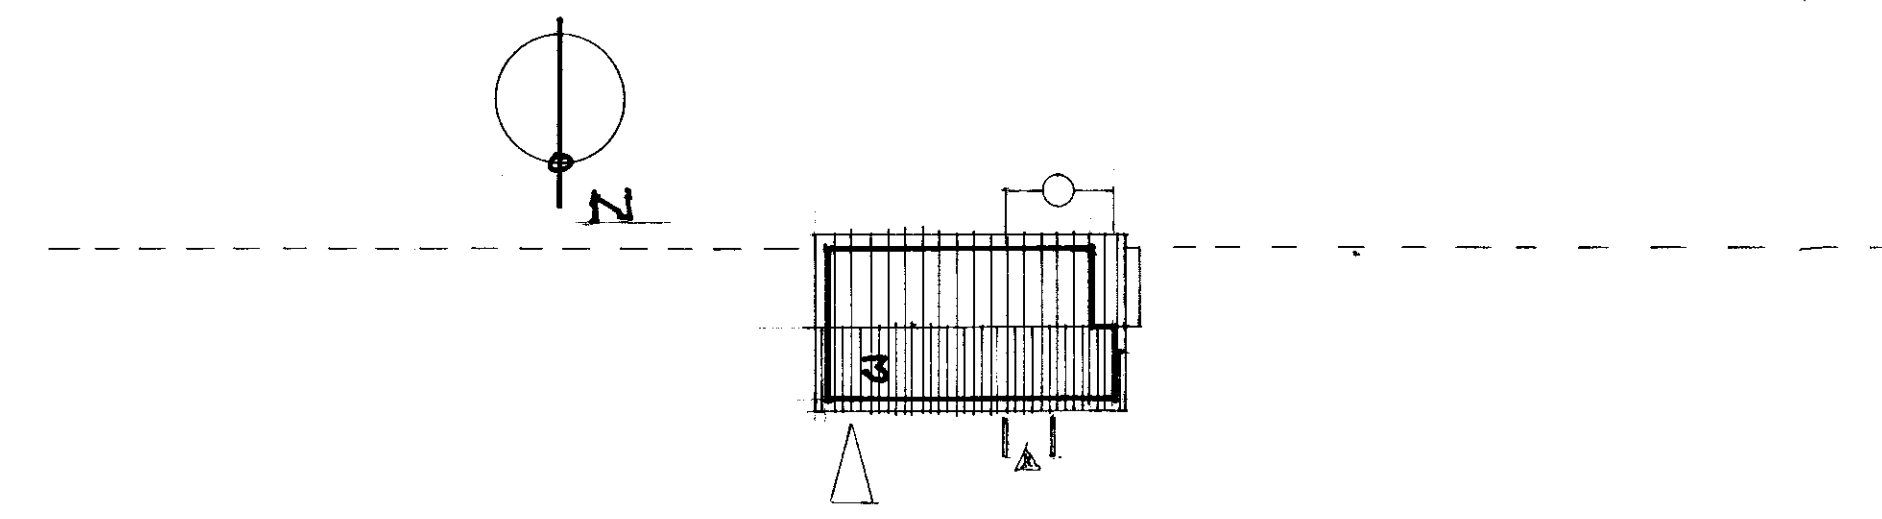

HEIMRÆÐ

AFSTÖÐUMYND M 1:500

BYGGINGARÆFNI: TIMBUR, NEMA BÍFR. GEYMSLA ÚR STEINSTEYPU MED STEYPTRI LOTTPLÖTU. ÚTVEGGIR HÚSS OG BÍLGEYMSLU KLÆDIST AÐ UTAN MED ALPLÖTUM Eða SAMBÆILEGUM PLÖTUM. BÍFR. GEYMSLA EINANGRÆÐ AÐ UTAN MED 100MM STEINULL. KLÆDNING ÚTVEGGA ÍBÚÐARHÚSS AÐ INNAN GÍFSPLÖTUR. ALLIR MILLIVEGGIR: GRINDARÆFNI 2x4" ER KLÆDIST MED 9MM GRENÍ-KROSSVIÐ OG GÍFSPLÖTUM SEM YSTA YFIRBORD. HOLRÝMIÐ Fyllt MED LÉTTULL, SAMKONAR FRÁGANQUR 4 MILLIGÓLFI. KLÆDNING VEGGA OG LOFTA AMK FLOKKUR 2. BÍFR. GEYMSLA FLOKKUR 1. FYRIRKOMULAG SETLAUGAR SKU BYGGINGARREGLUGERÐ 69 GR.

BRÚTTÓ FLATARMÁL:		BRÚTTÓ RÚMMÁL:	
JARDHÆÐ	135,8 m ²	HÚS	592,6 m ³
RÍÐ	24,0 m ²	BÍLGEYMSLA	157,4 m ³
GEYMSLA	7,0 m ²		
BÍLGEYMSLA	41,0 m ²	SAMTALS:	750,0 m ³
SAMTALS:	227,8 m ²		

VILMAR ÞÓR KRISTINSSON BYGGINGARTEKNIFR. <i>Vilmar Þór Kristinsson</i>		1	ÞRÁNDARHOLT 3. GNÚPVERJAHREPPI	
TEIEN VPK	JÚLÍ 2001		PLANMYND, ÞVERSNÍÐ, AFST.M.	
REIKN VPK	MÁL 1:100 / 500			