


SÉRMYND NR 7 M 1:5

LASKI 25x100 L=390 EÍM HUORU MEGIN
 VÍÐ SPERRU. NEGLING 6 STK 3" GALV
 NAGLAR 7 HUORU LASKA.

LASKI 25x150 L=950 EÍM HUORU
 MEGIN VÍÐ SPERRU. NEGLING
 18 STK 3" GALV NAGLAR 7
 HUORU LASKA.

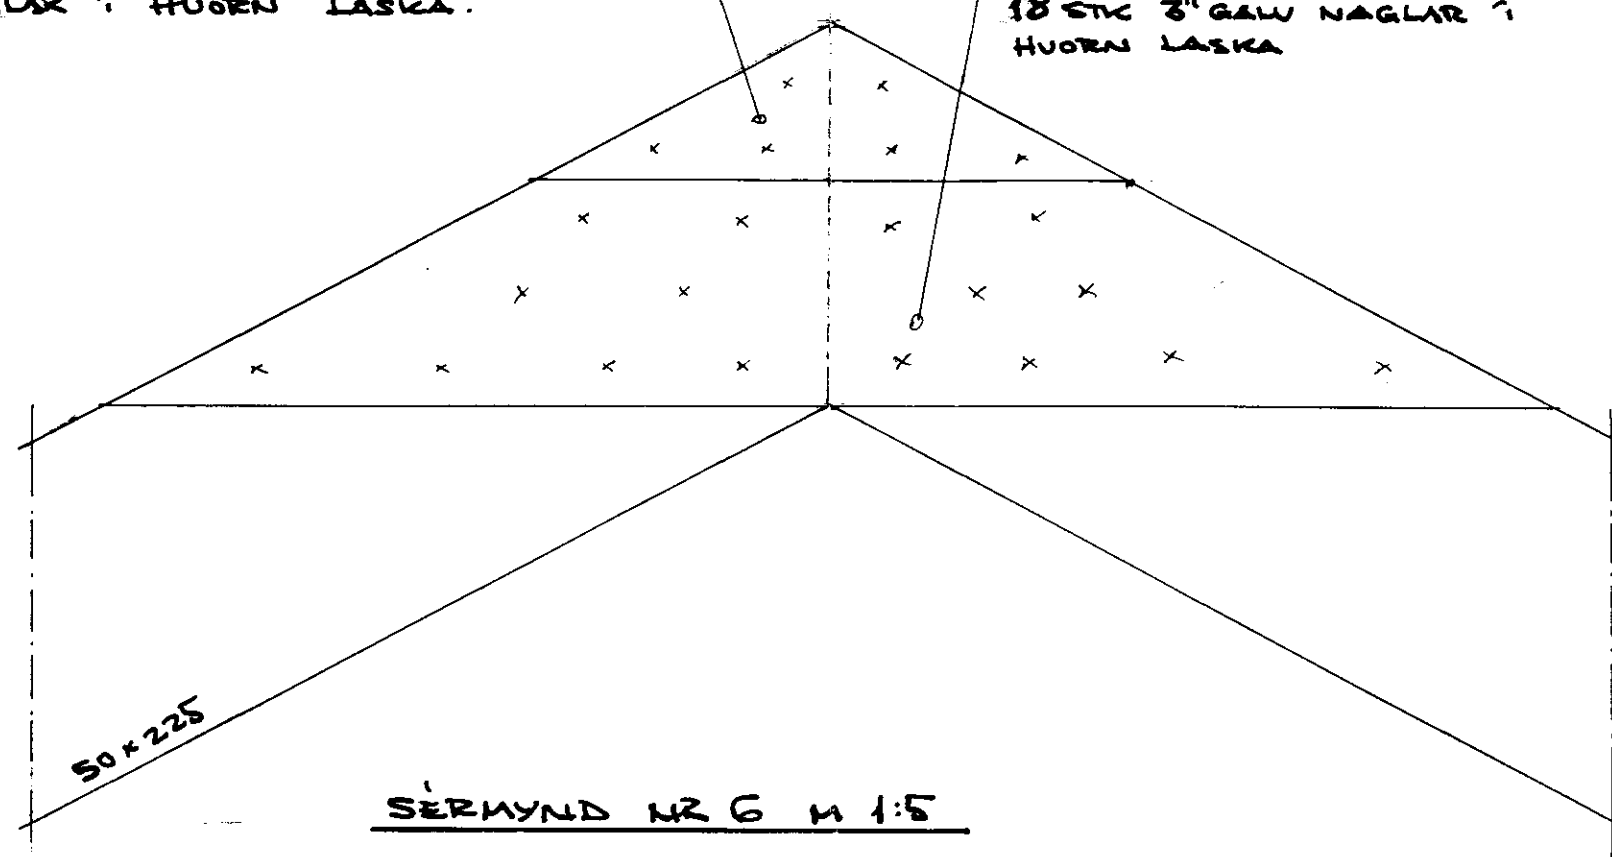

SÉRMYND NR 6 M 1:5


STÖÐ 50x150

GIRÐI 40x2 ER NÁI AMK 200mm
 UPP Á STÖÐ. L=650
 NEGLING: 12 STK 40/50 NAGLAR
 PR STÖÐ


FÖTSTYKKI 50x150

MÚRBOLTAR Ø12x160 e/c 600

SÉRMYND NR 10 M 1:5

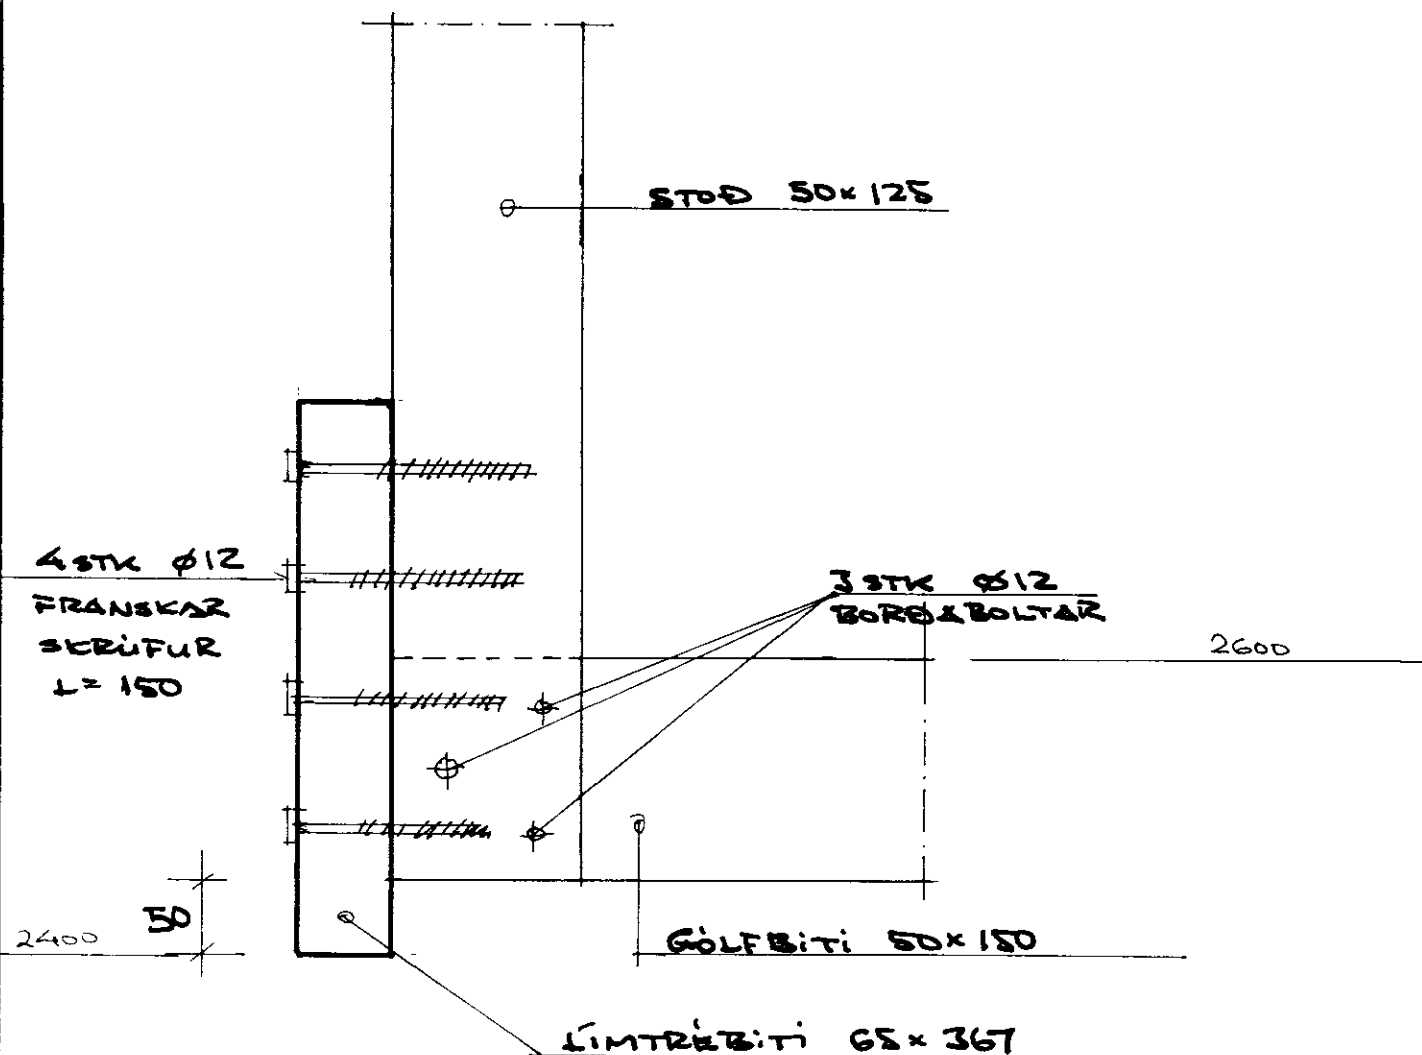

SÉRMYND NR 8 M 1:5

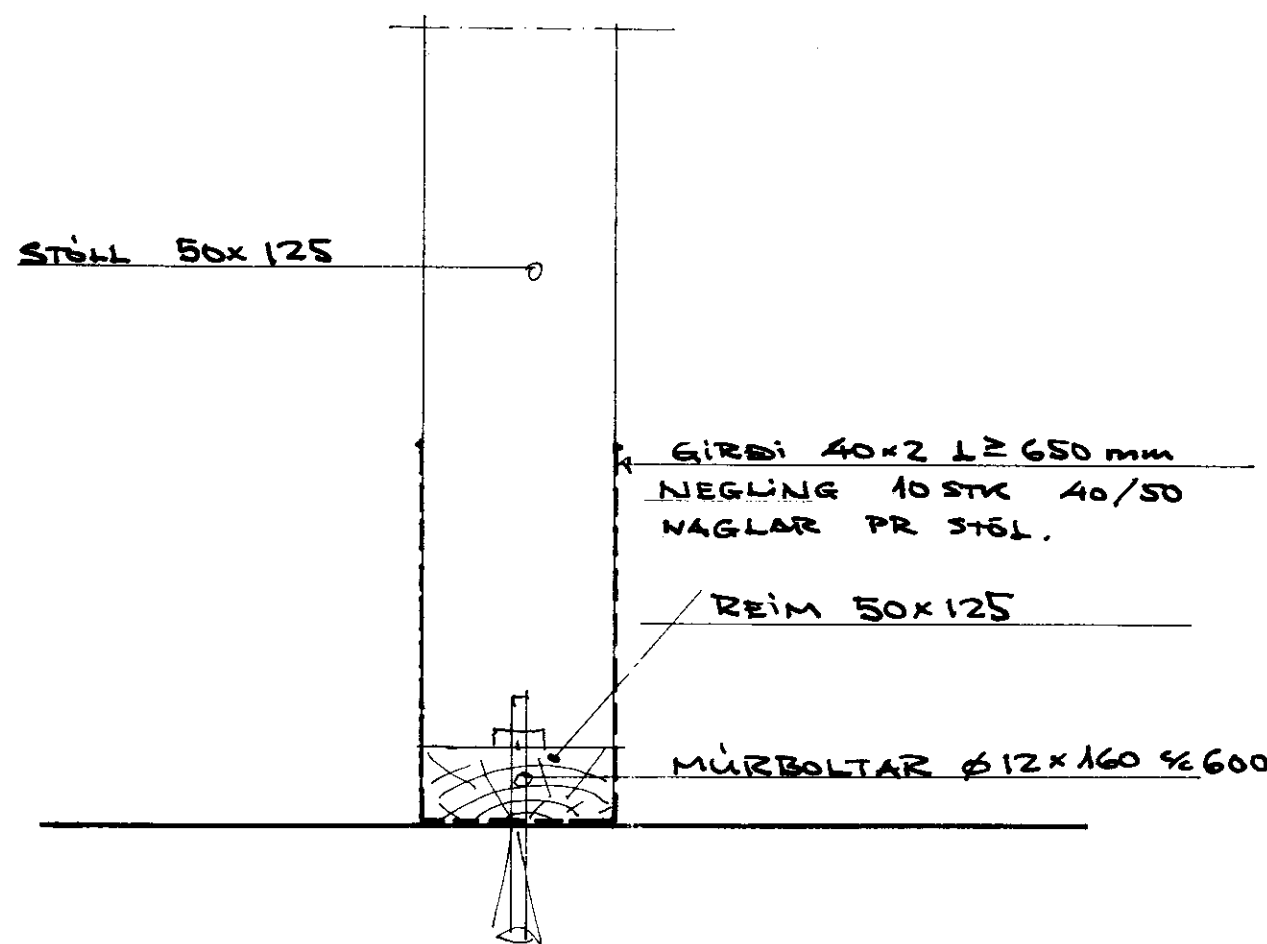

SÉRMYND NR 12 M 1:5

MILLIVEGGJAGRIND
 50x100

9mm GRENIKROSSVIÐUR
 ER LÍMIST OG NEGLIST
 Á GRIND MED 2"
 NÖGLUM e/c 100

FÖTSTYKKI 50x100

MÚRBOLTAR Ø12x160 e/c 600

SÉRMYND NR 17 M 1:5

SETJA GIRÐI Á
 STÖÐIR SEM
 LÍMTRÉÞITI BOLSTAST
 VÍÐ, 40x2 L=650
 NEGLING 12 STK
 40/50 NAGLAR

VILNAR ÞÓR KRISTINSSON
 BYGGINGAETEKNIÐI.
 Linnar Þór Kristinsson

18

ÞRÁNDARHOLT 3. GNÚPVERJAHÉ.

TEIÐI VPK FEBR 2002
 REIÐI VPK MÁL 1:5

TIMBURGRIND SÉRMYNDIR