



Samþ. 23/12/2008
 Arnar Gunnarsson

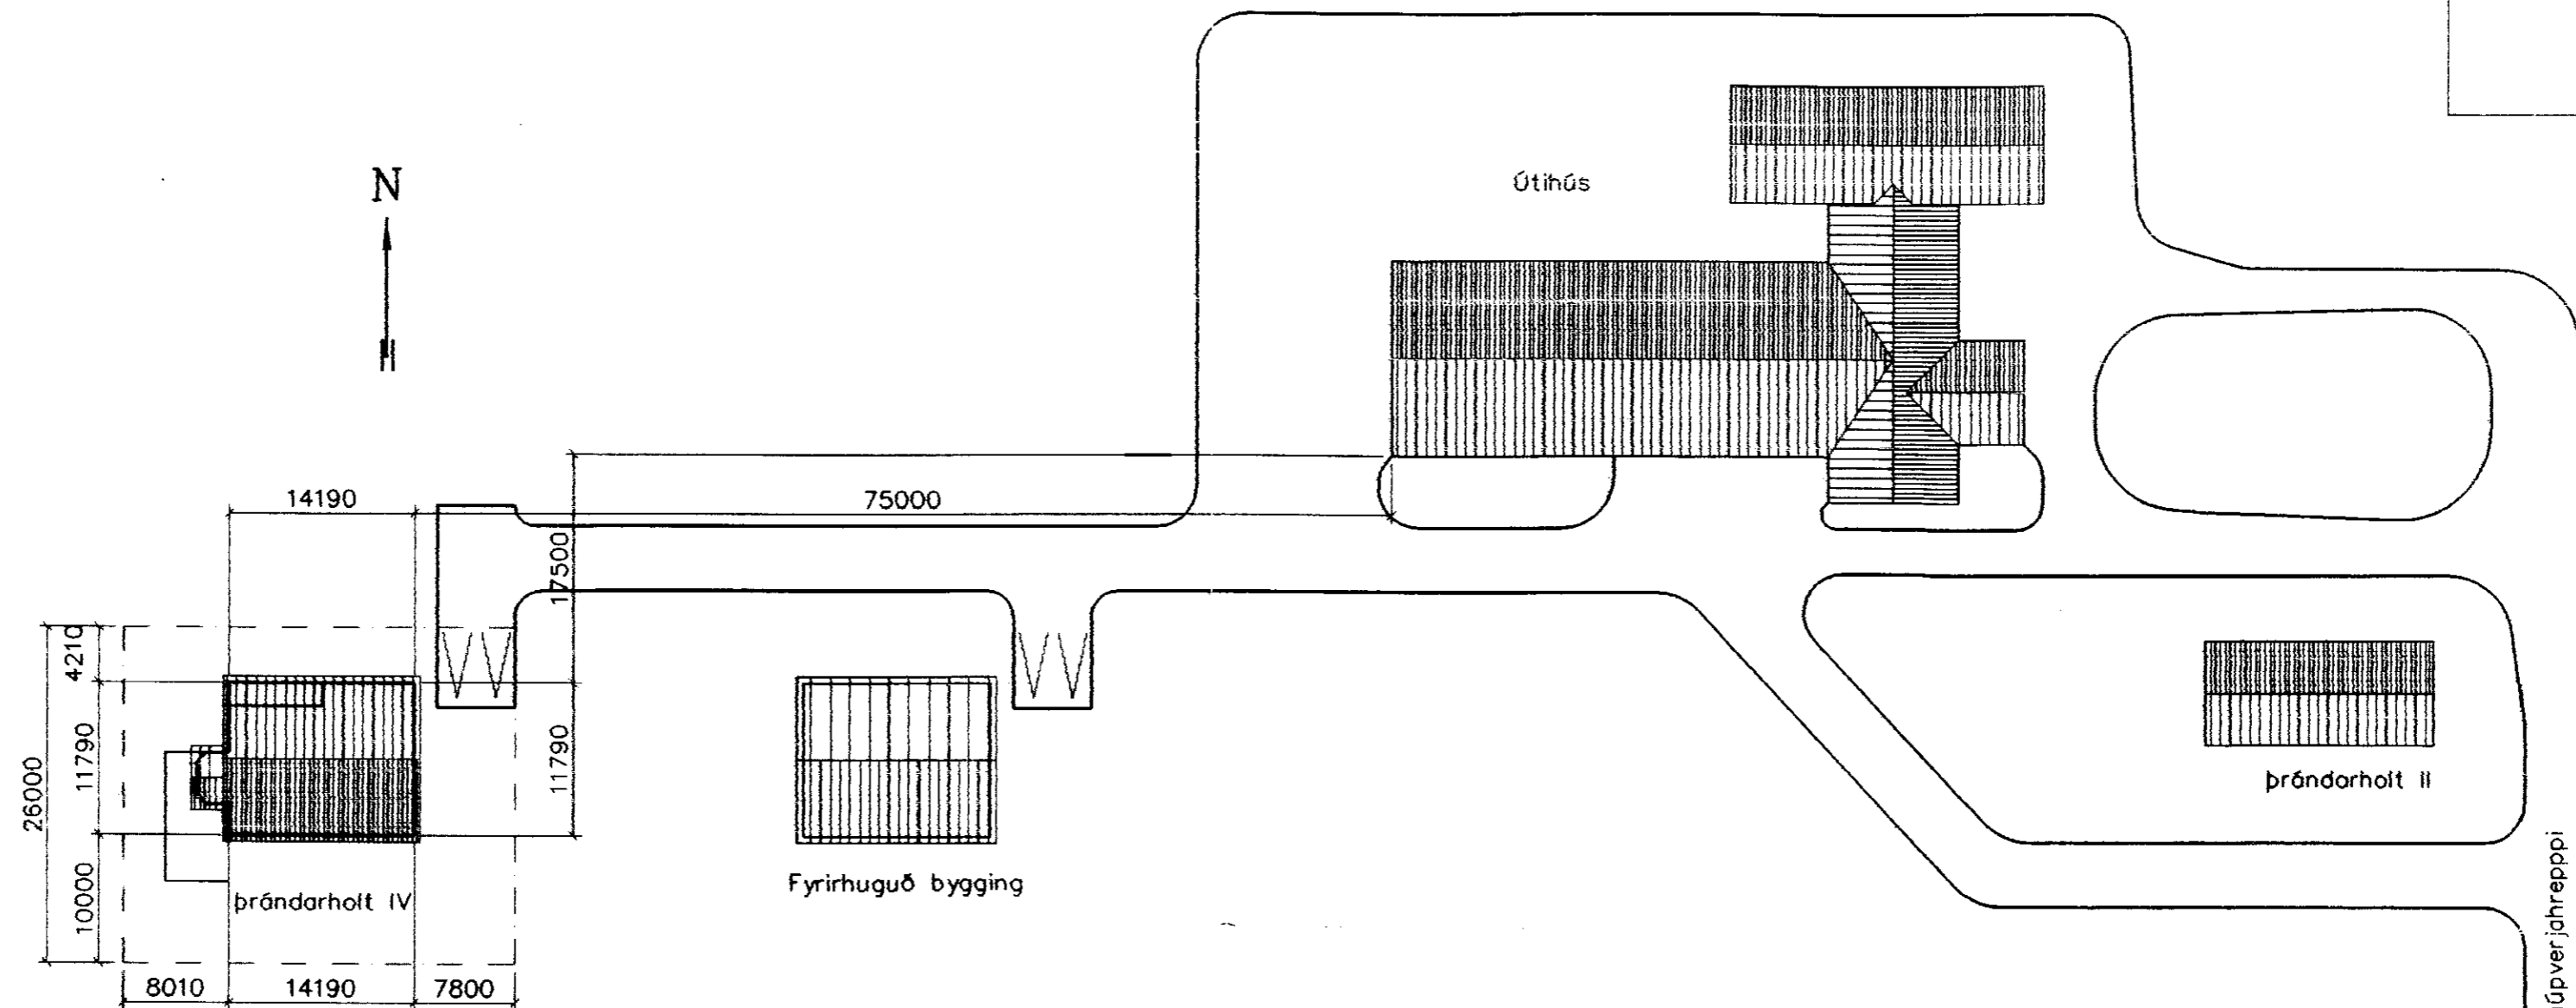


Afstöðumynd 1:500

Byggingarlýsing:

Húsið er úr timbri á steyptum grunni og með steyptri botnplötu. 75 mm plasteinangrun kemur innan á sökklá og undir botnplötu. Útveggir einangrast með 150 mm steinull og klæðast með lóðréttri borðaklæðningu að utan en með gífsplötum að innan. Þak er sperruþak, einangrað með 200 mm steinull og klætt bárujárni. Allt tréverk utanhúss verði fúavarið með viðurkenndu efni. Húsið hæðar og staðsetjist í samráði við byggingarfulltrúa. Brúttó flatarmál húss er 163,3 m². Brúttó rúmmál húss er 544,3 m³. Stærð lóðar er 780 m².

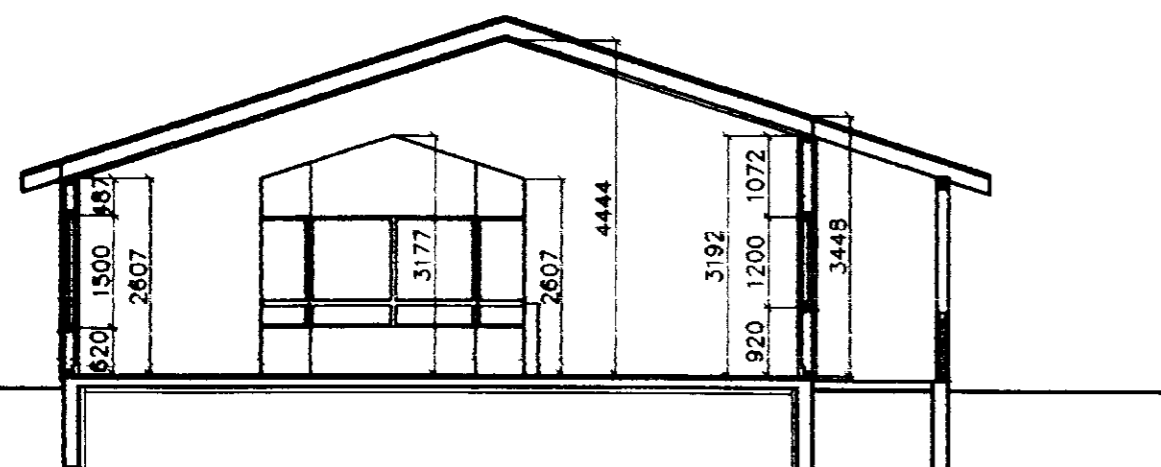

Sneiðing B 1:100

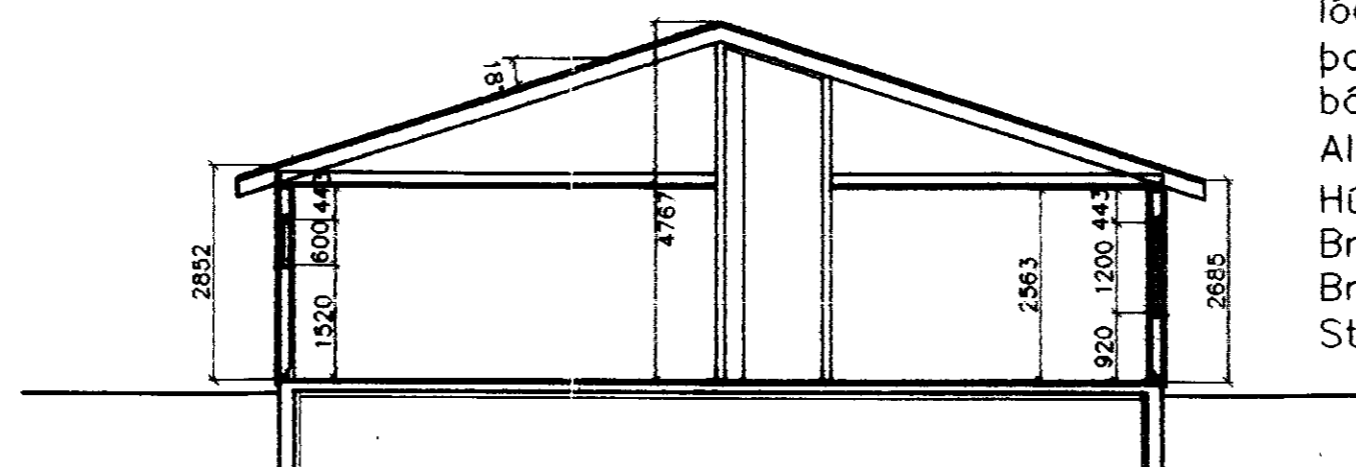

Sneiðing A 1:100

Breyting	Dags.	Nafn	ÞRÁNDARHOLT IV, GNÚPVERJAHR.	
(A) 22.03. 01	Reiknað	K. B.	Afstöðumynd	Kvarði:
	Teiknað	Feb. 01	Sneiðingar	1:500
	Yfirf.	K. B.		1:100
VERKTEIKNING Borðastaðir 19 Kristján Björnsson 112 Reykjavík Byggingateknifr. F.T.F.Á. Sími 567 2399 Kt. 051257-6349			Nr. 93.A.1. 1	
			Kristján Björnsson	

(A) Húsinu speglað, aðkoma að norðanverðu.