

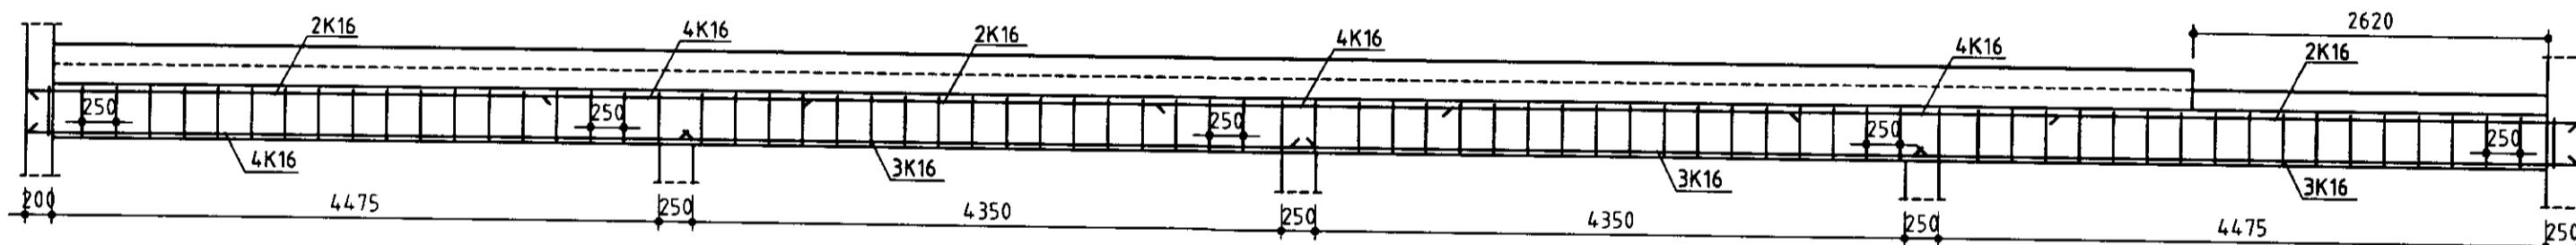


Biti B2, sjá snið 4-4  
Mkv. 1:20

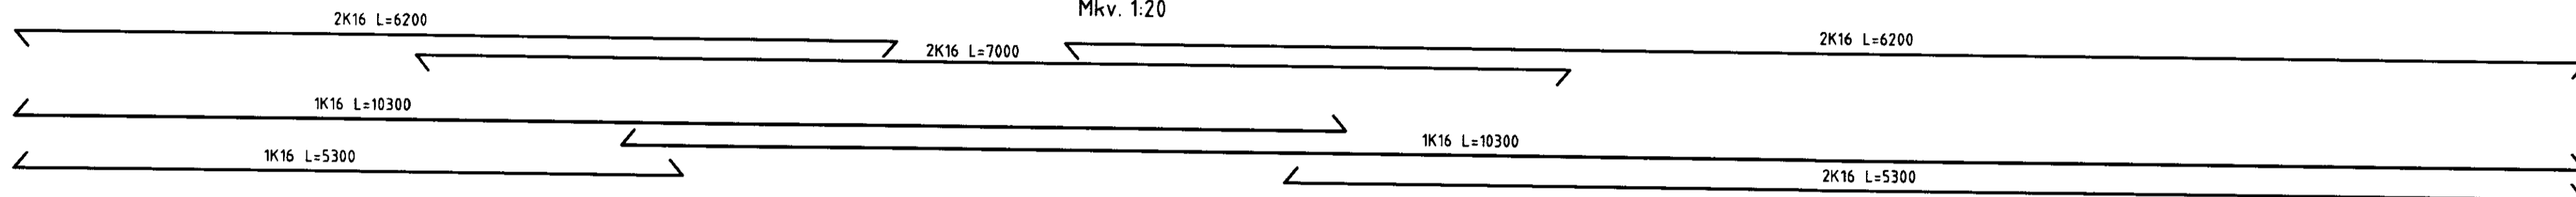

Biti B1, sjá snið 2-2  
Mkv. 1:50

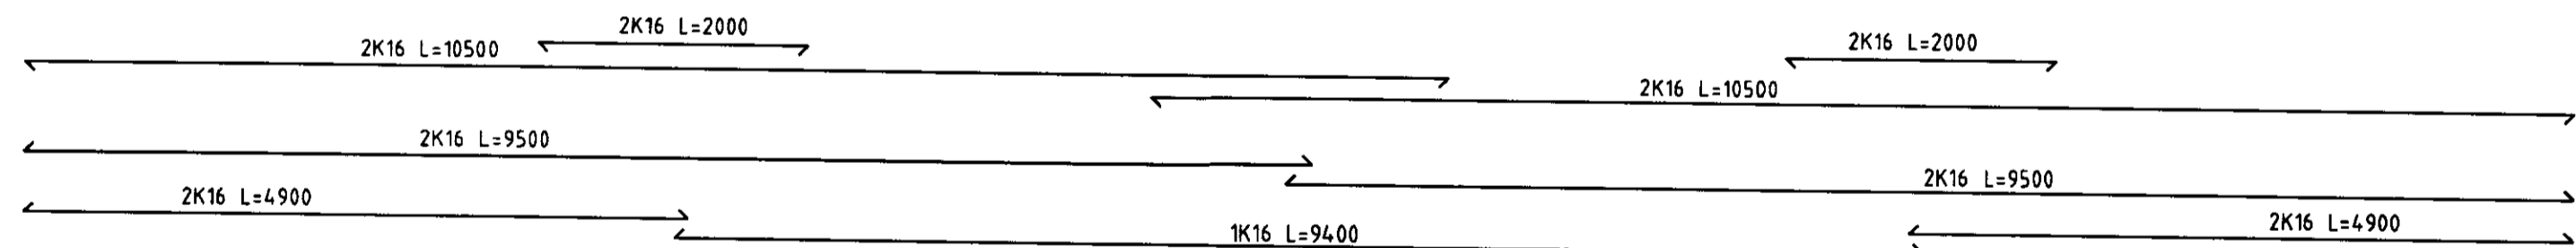

BYGGINGAÞJÓNUSTA BÆNDASAMTAKA ÍSLANDS	Verk nr: 0697-10
BÆNDAHÖLLINNI, HAGATORGI, REYKJAVÍK sími: 5630300	Blað nr: 9 af 11
Dráendarholt, Gnúpverjahreppi, Árn.	Mkv: 1:20, 1:50
Fjós	Daqs: 06.07.2000
Bitar	Breytt:
<i>Sigbjörnsson</i>	Hannað: S.S. Teiknað: Ó.Þ.