




NORÐURHLIÐ 1:50

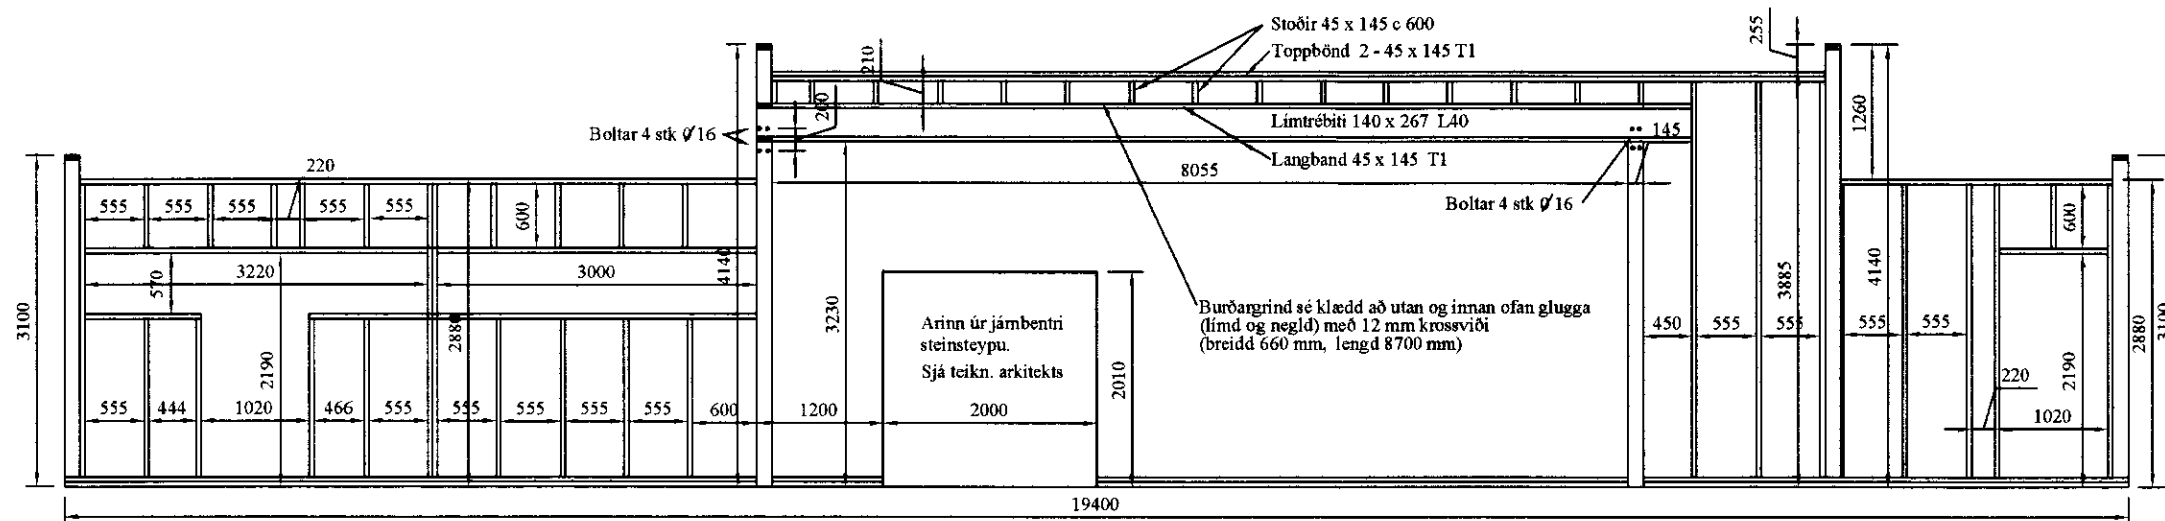

SUÐURHLIÐ 1:50

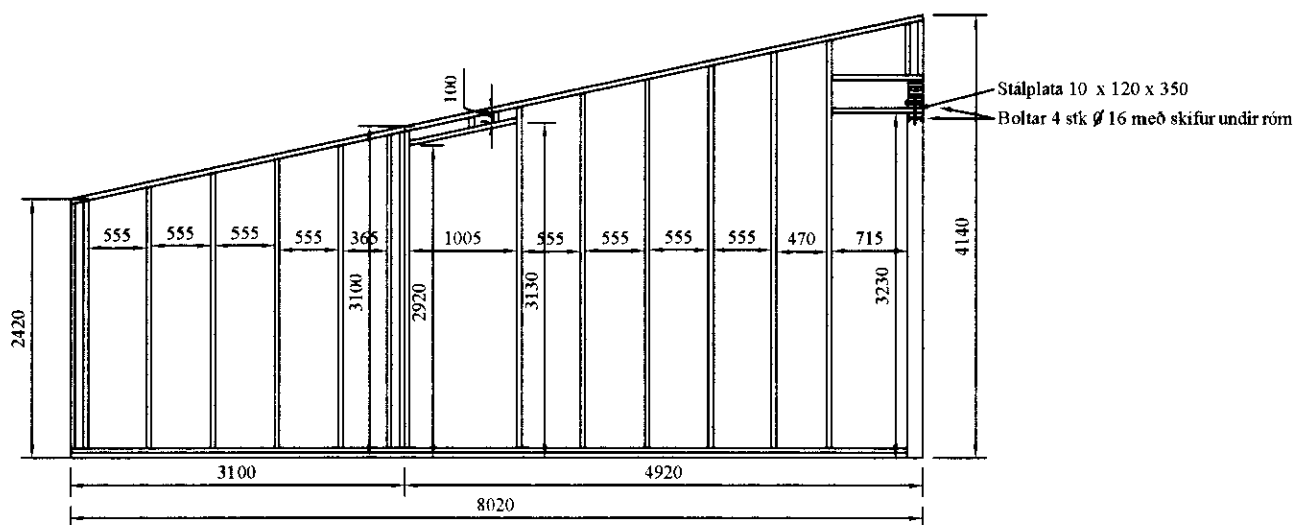

VESTURHLIÐ 1:50

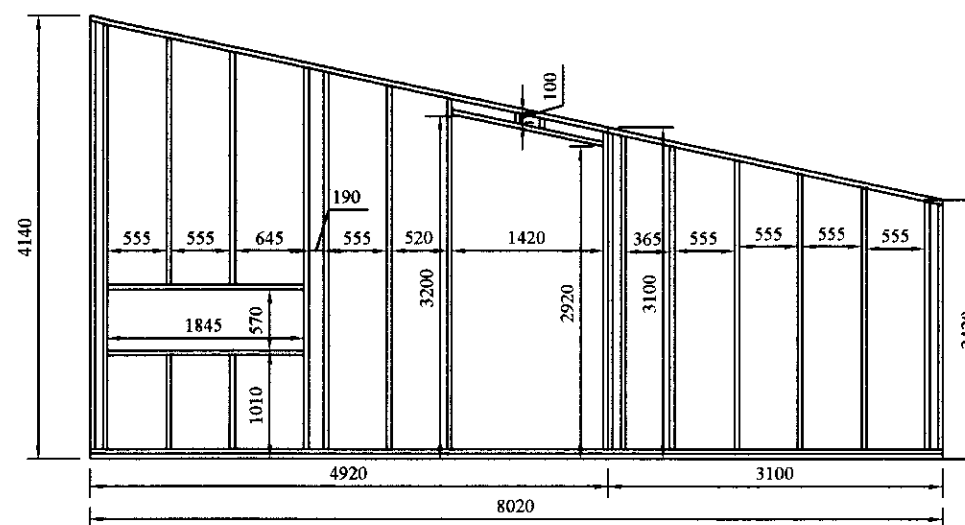

AUSTURHLIÐ 1:50

SAMÞ. ARKITEKTS:

D10	B10
D9	B9
D8	B8
D7	B7
D6	B6
D5	B5
D4	B4
D3	B3
D2	B2
D1	B1

Nr.	Dags.	Breyting varðar	Nafn
-----	-------	-----------------	------

Kópavogi: FEBRÚAR 2005

Teikn. G.Ó. Kvarði 1:50

Reikn. G.Ó. Vork nr. Yfir. G.Ó. SI-05 Bl. nr. 1.04

Samþ. *Gustav Östman* 080332-4249

STADUR: BRÁNDARTÚN 1

EFNI: BURÐARVIRKI
ÚTVEGGIR
HLIÐARMYNDIR

Verkfræðihjónusta
Guðmundar Óskarssonar
Ráðgefandi verkfræðingar
Engihjalla 11, 200 Kópavogi 588 4030 893 6425
vgo@simnet.is