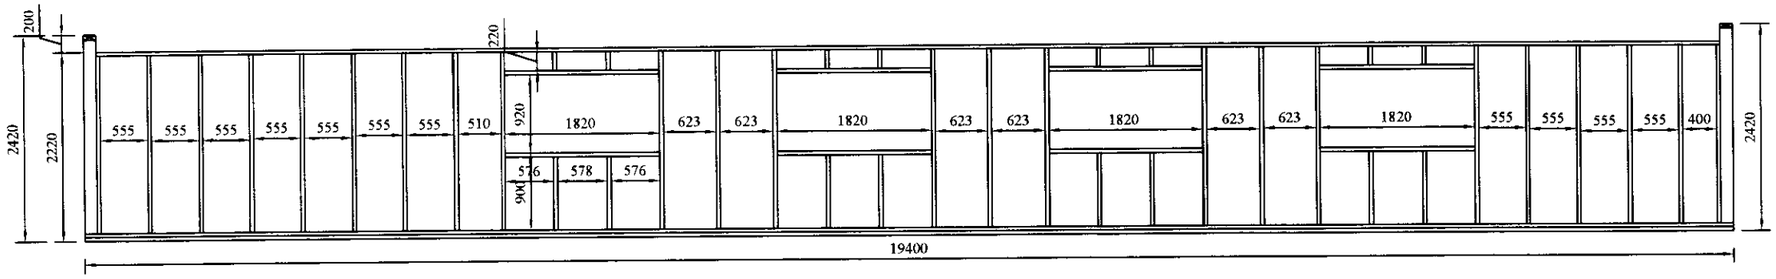

NORÐURHLIÐ 1:50

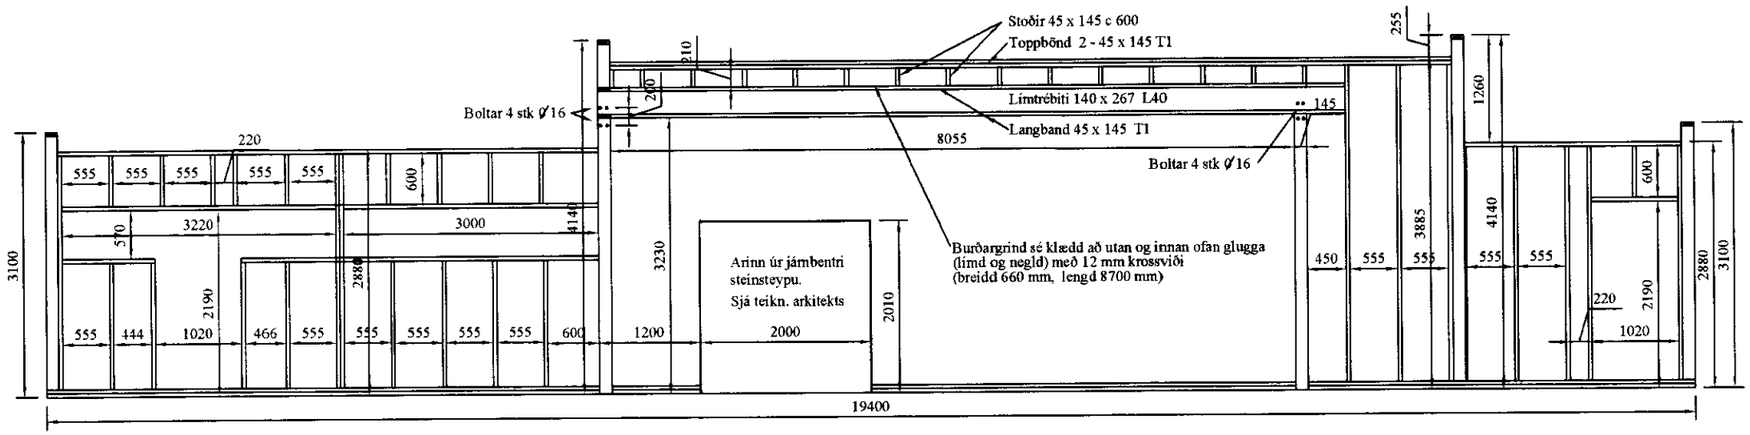

SUÐURHLIÐ 1:50

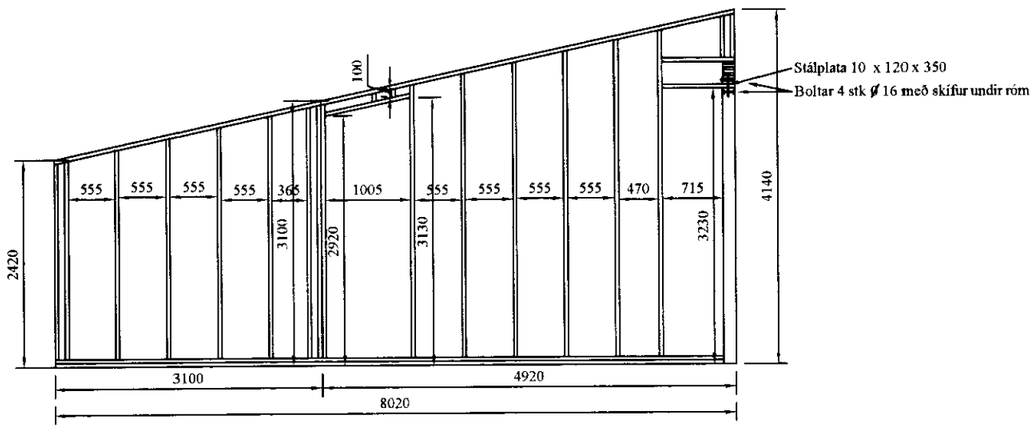

VESTURHLIÐ 1:50

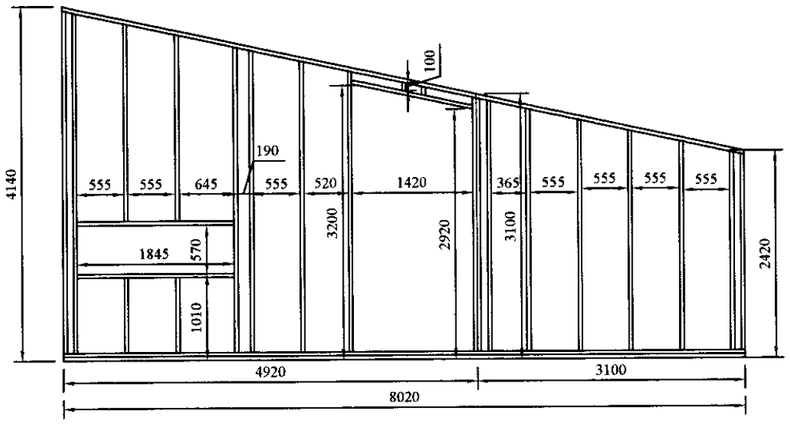

AUSTURHLIÐ 1:50

SAMÞ. ARKITEKTS:

Nr.	Dags.	Breyting varðar	Nafn
	D10	B10	
	D9	B9	
	D8	B8	
	D7	B7	
	D6	B6	
	D5	B5	
	D4	B4	
	D3	B3	
	D2	B2	
	D1	B1	

Kópavogi FEBRÚAR 2005

Teikn. G.Ó.
Reikn. G.Ó.
Yfirf. G.Ó.

Kvarði 1:50

Verk nr. SI- 05

Bl. nr. 1.04

Samþ. Guðm. Óskarsson 080332-4249

STAÐUR:
ÞRÁNDARTÚN 3

EFNI:
BURÐARVIRKI
ÚTVEGGIR
HLIÐARMYNDIR

Verkfræðiþjónusta
Guðmundar Óskarssonar
Ráðgefandi verkfræðingar

Engihjalla 11, 200 Kópavogi 588 4030 893 6425
vgo@simnet.is