
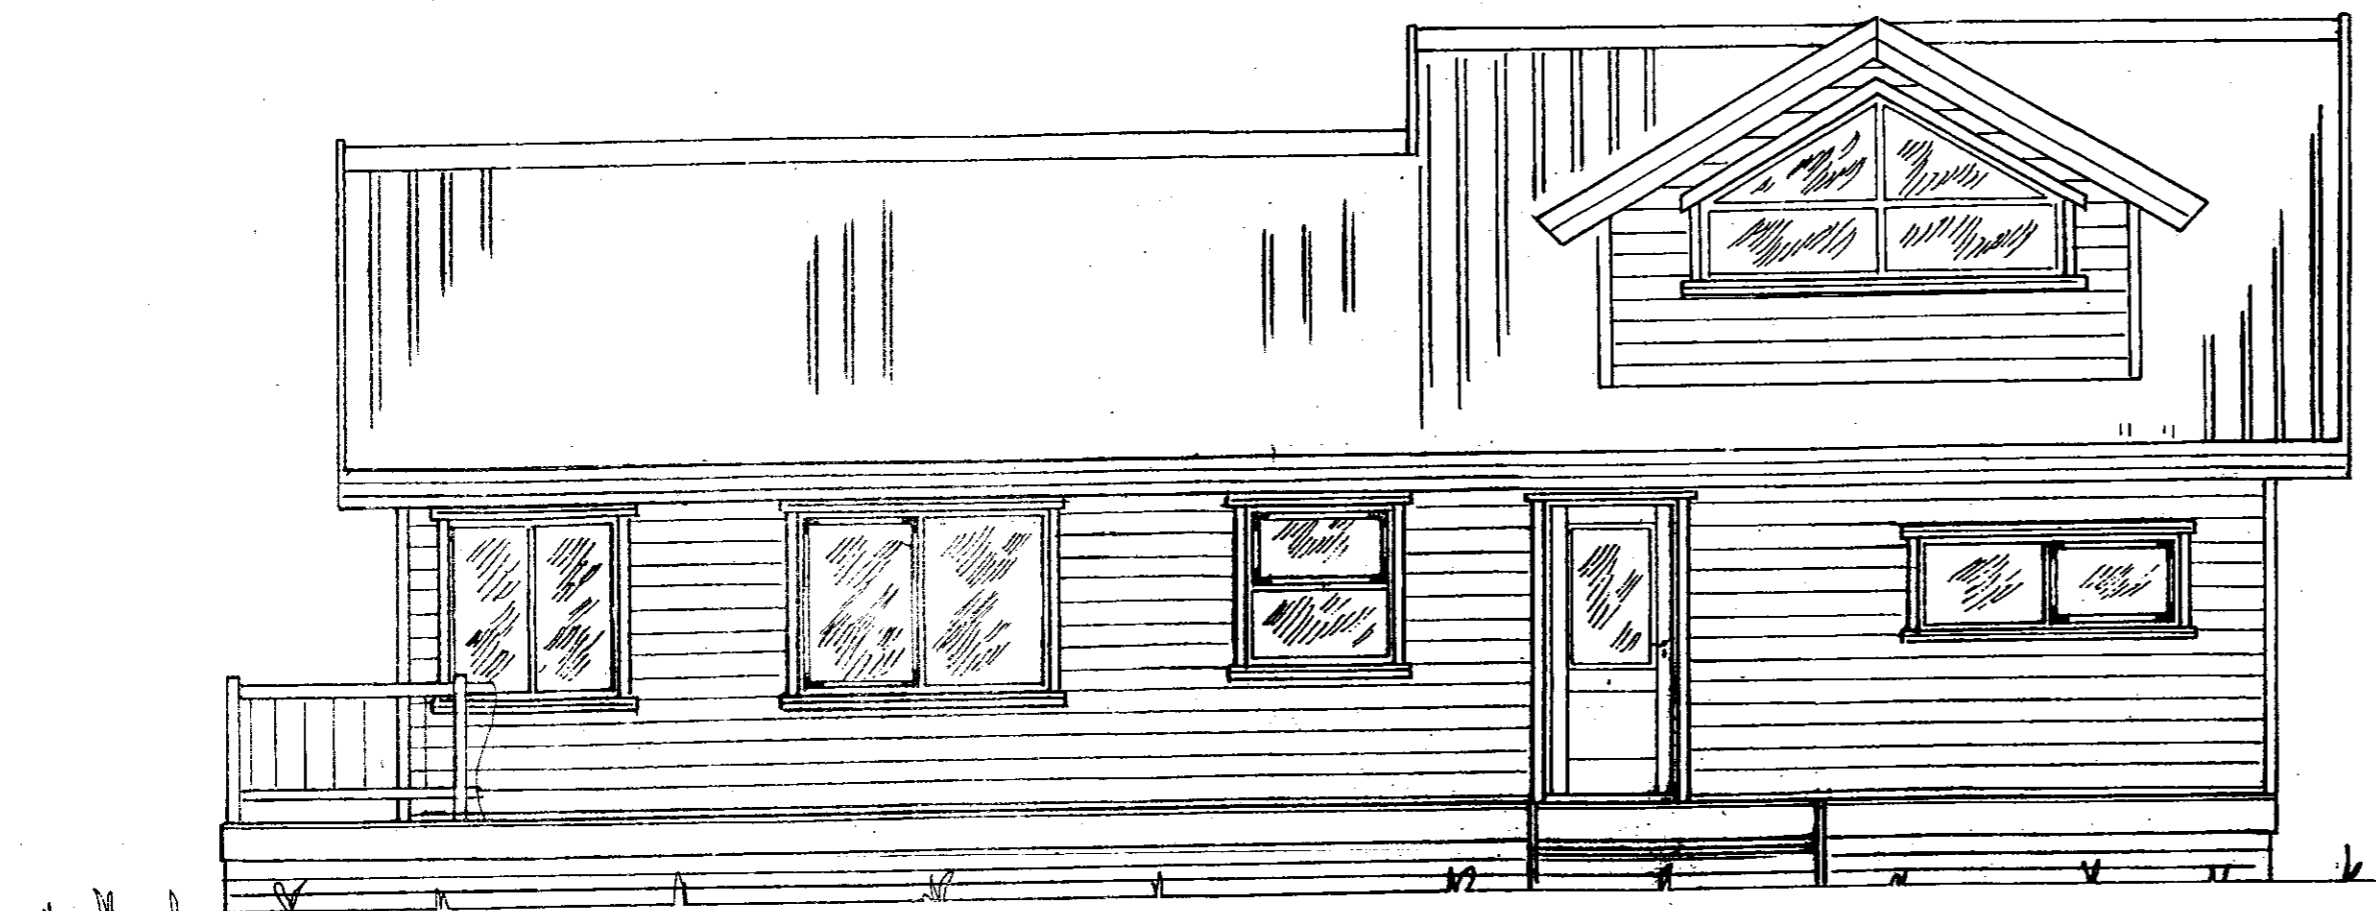


Samþykkt
 26 SEPT. 2006
Hilmar Gunnarsson
 Byggingartullur og uppsveita Árnessýslu

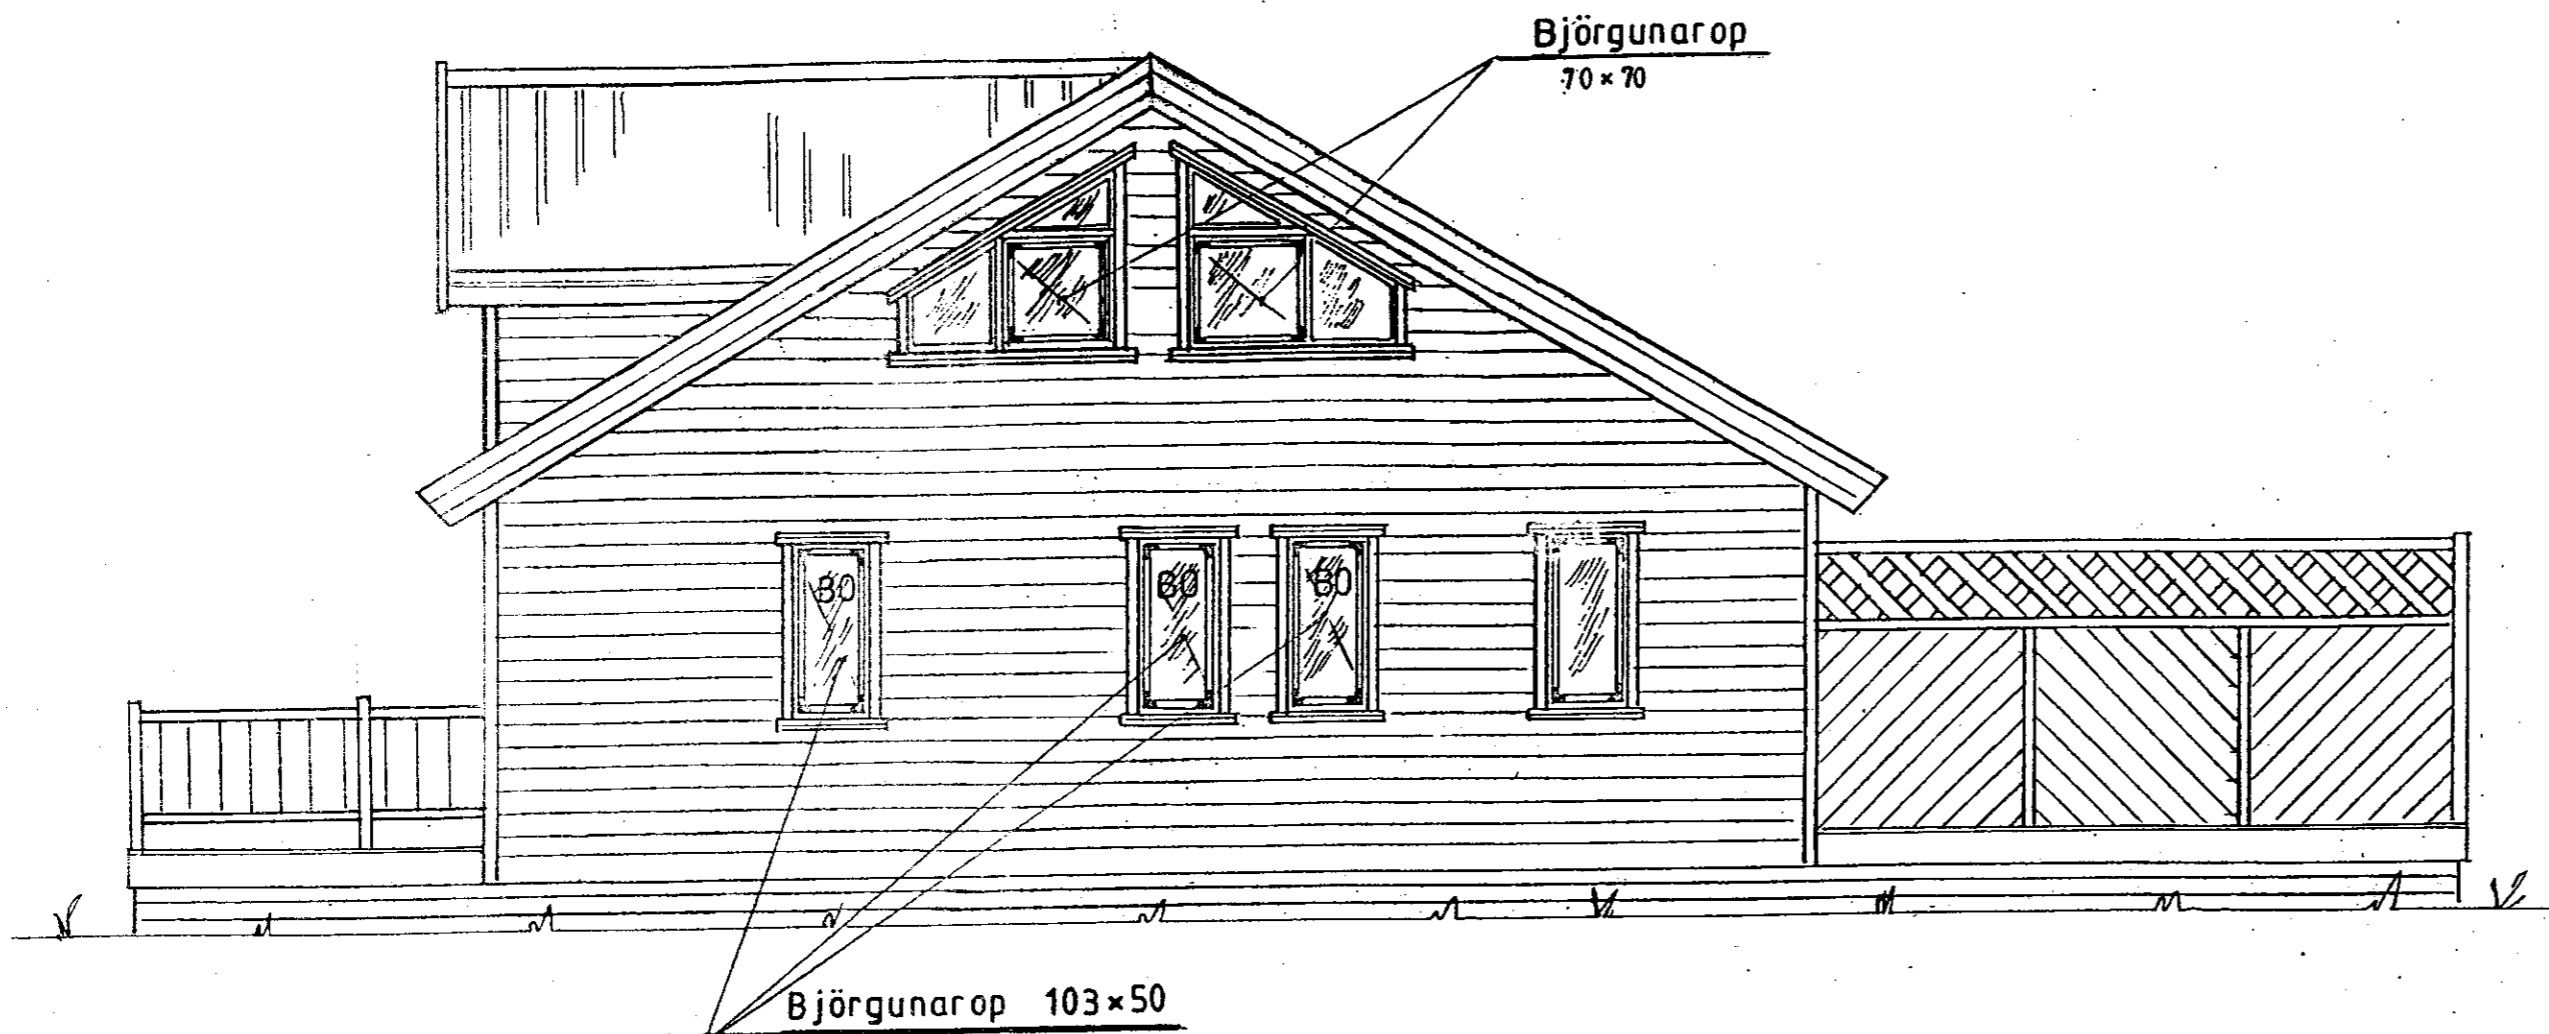

Breyting: kvisti bætt við apríl '09

Mkv.: 1:50

Dags: júní '06

Nr. 152-02

Sumarnús í landi Vorsabæjar I Skeiða og Gnúpverjahreppi
 Árnessýslu-Lóð nr. 1 stærð 0,5 ha
 Eigendur: Hreidar Sigtryggsson kt. 060756-3419
 Salóme Þórisdóttir kt. 010956-3829

Útlit

TEIKNIVANGUR

270733-2559

201032-4629