



Kaltvatns inntak 0,25mm  
Rafmagnshleimb

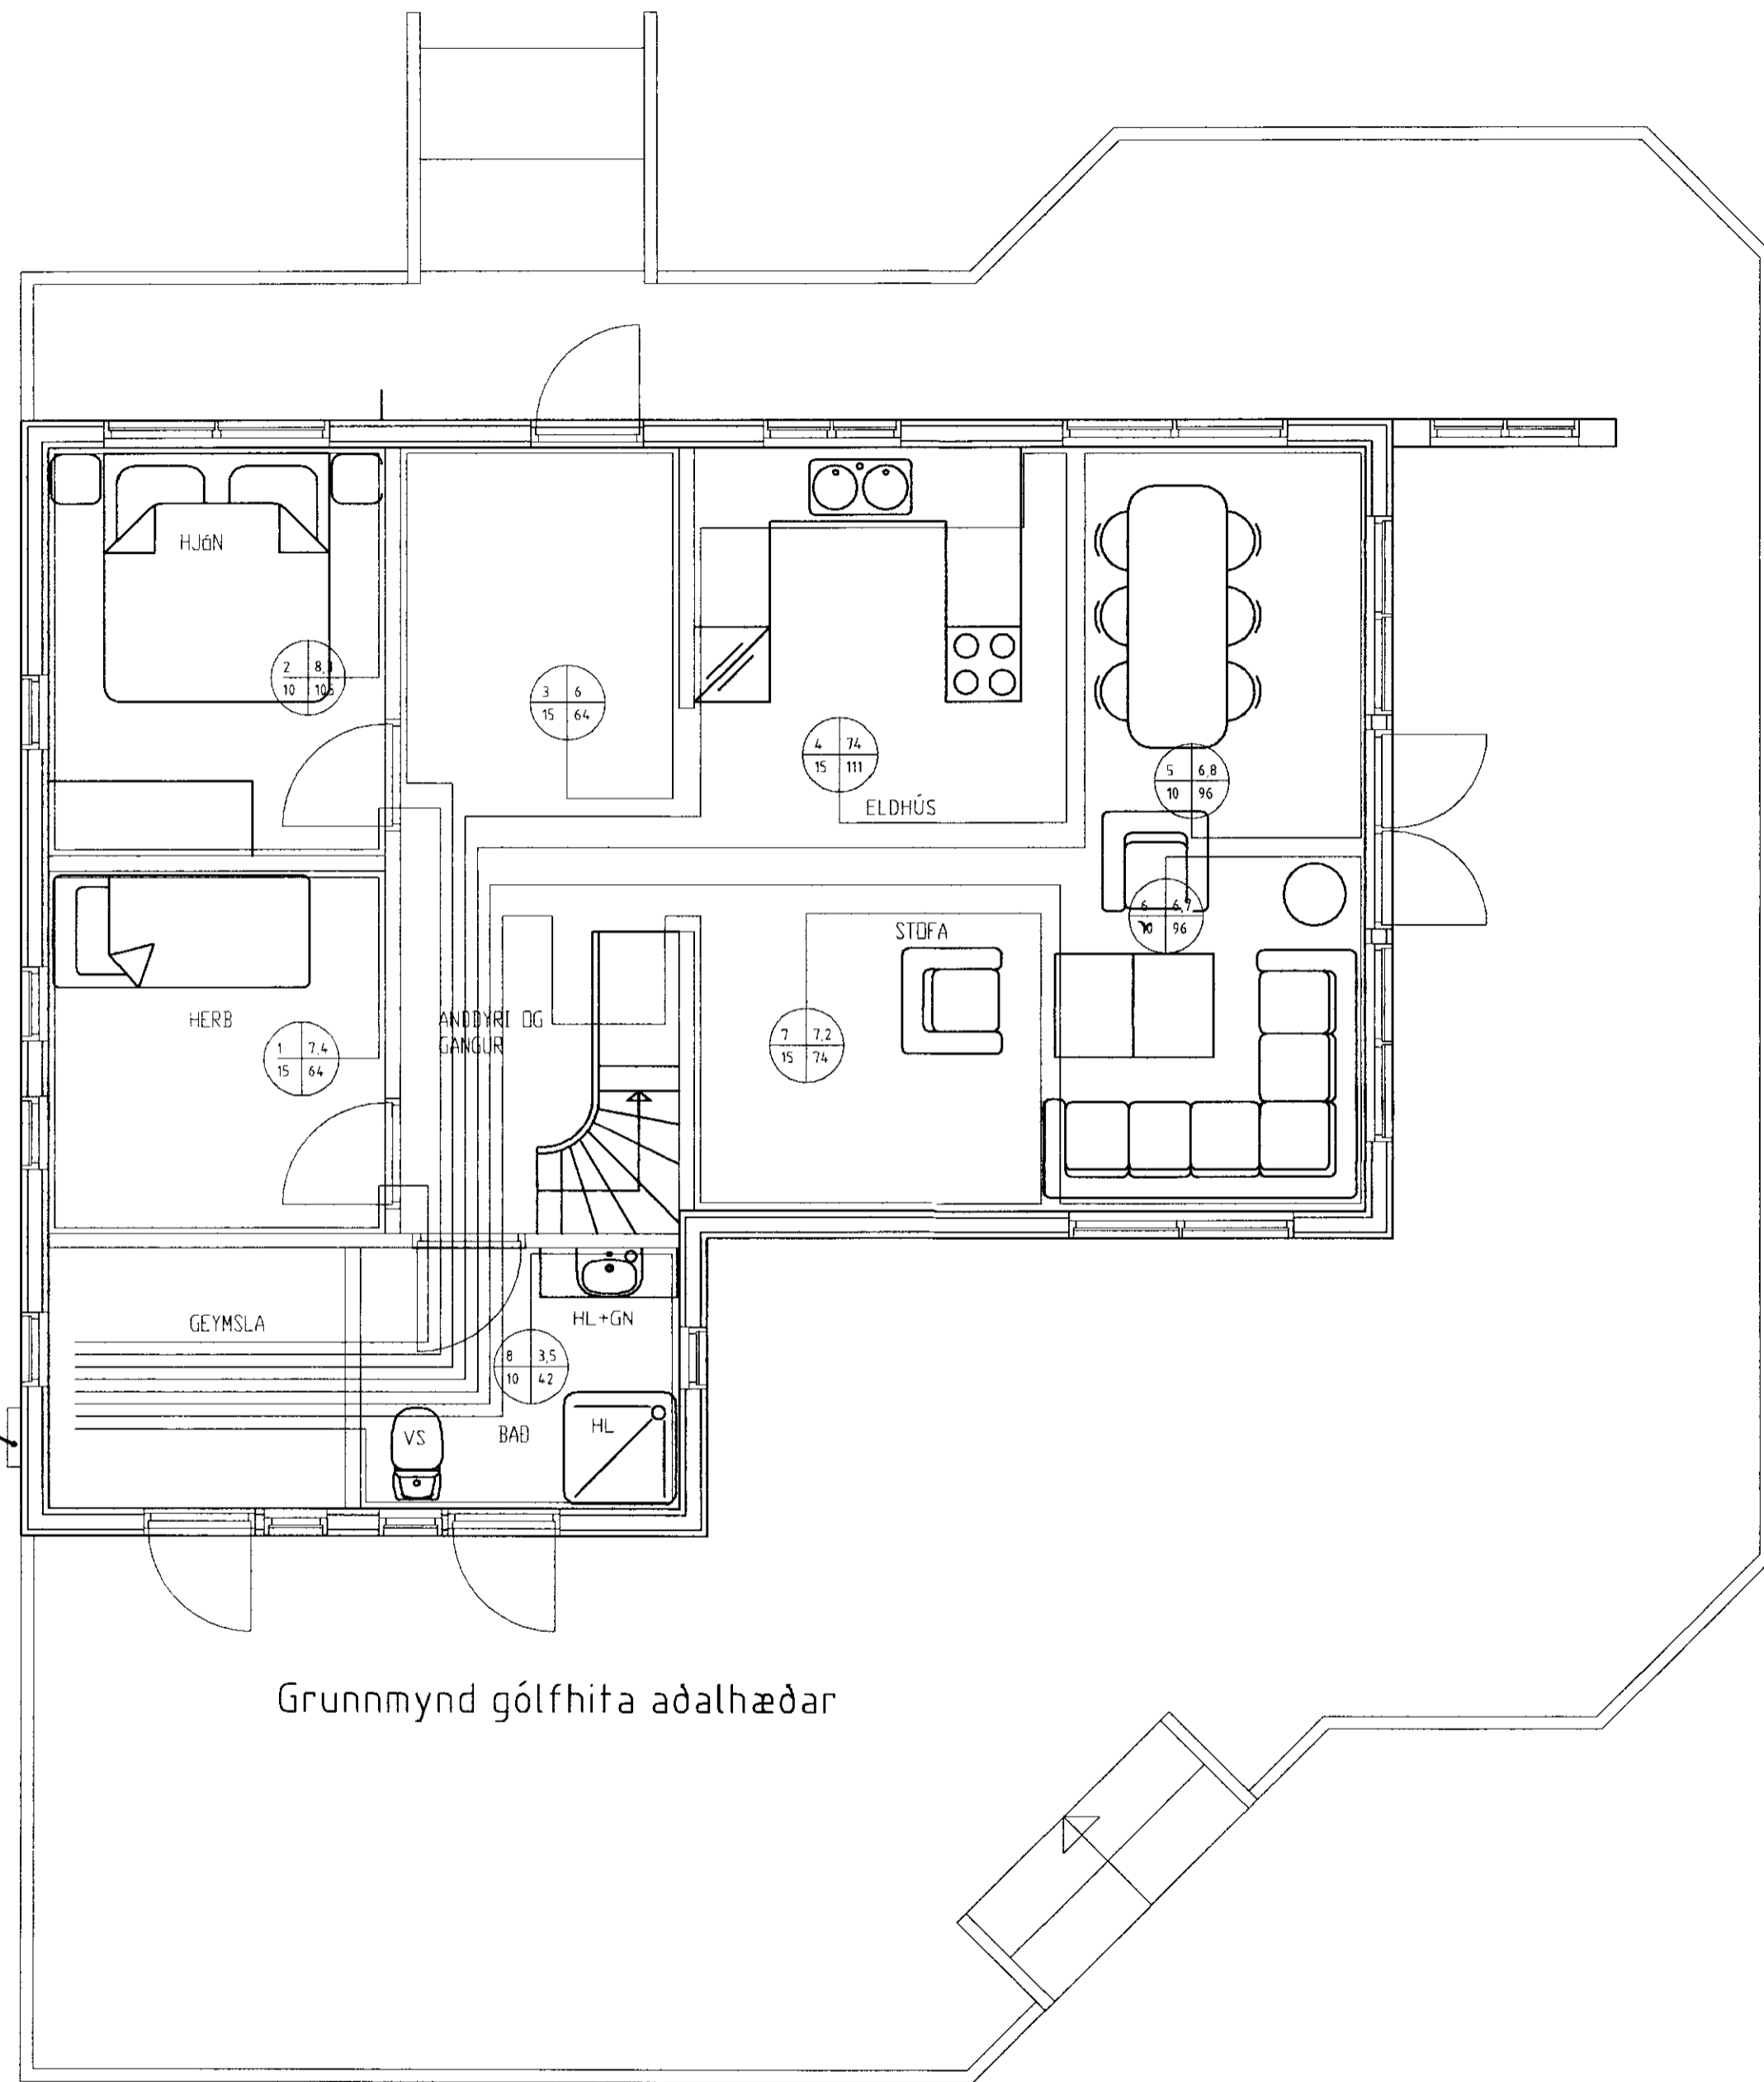

Grunnmynd gólfhita aðalhæðar

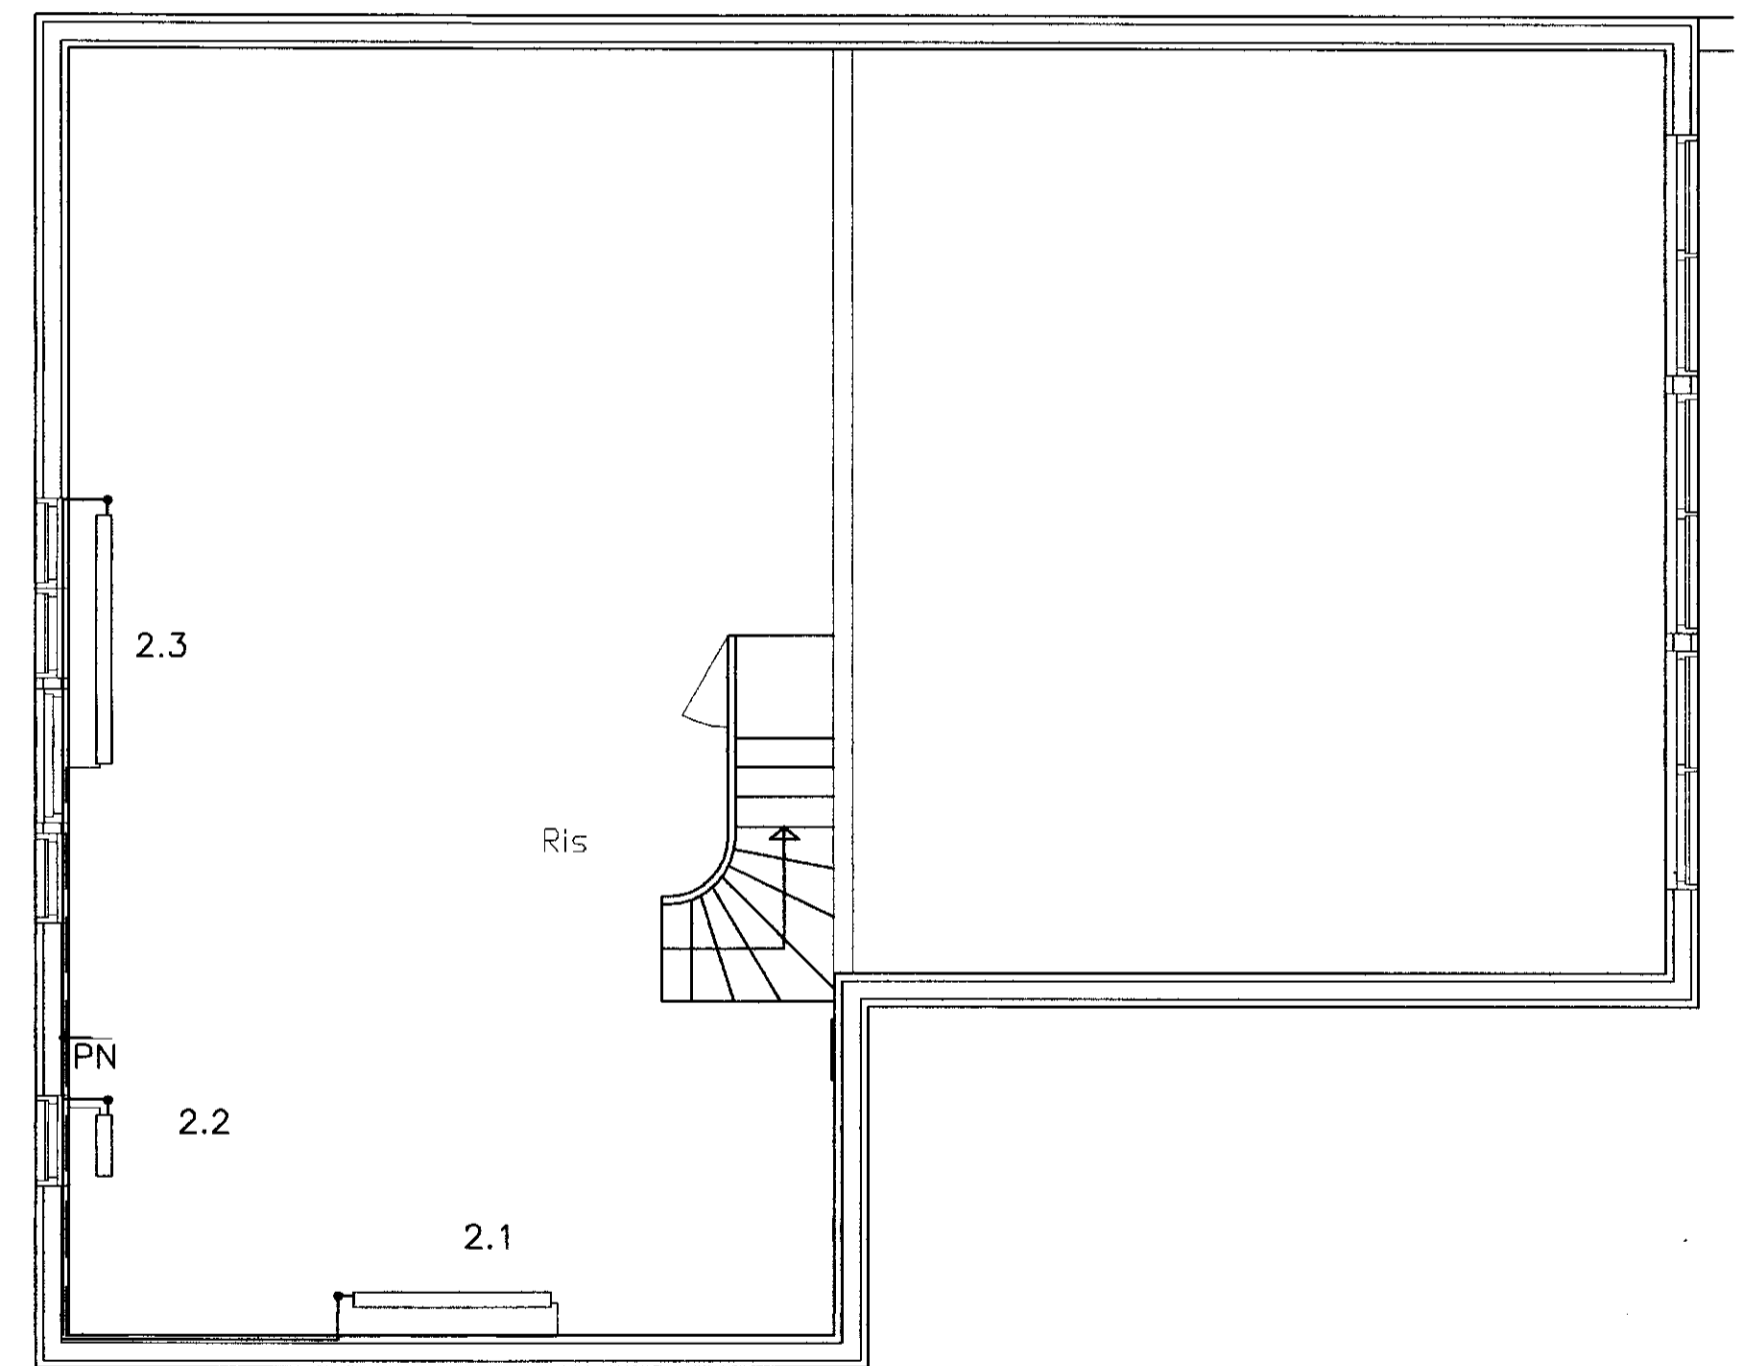

Grunnmynd ofnalagna efrihæð

Breytingar			Frístundarhús í landi Vorsabæjar, Lóð nr. 1. Skeiða- og Gnjúpverjahreppi Árnessýslu.
Nr.	Dags.	Nafn	
			Tæknibjónusta Ragnars G Gunnarssonar ehf. Smíðjuvegi 11 s: 544 5350 ragnargg@aimnet.is
			Mkv. 1:50
			Nr. 1.
			Dags.10.4.2007
			Grunnmynd gólfhita aðalhæðar Grunnmynd ofnalagna efrihæð
			kt.:110947-2839