

Frárennislagnir utanhúss skulu vera eins og sýnt er á teikningum af frárennislögnum. Steinsteyptar pípur (ST), skulu vera gallalausar, og þéttar með hampi og múr, eða með til þess gerðum gúmmihringjum.

Plastpípur (PL), skulu vera úr viðurkenndum, gallalausum plastpípum, samkvæmt I.S.T. 65; þ. e. úr PEL, PEH eða stífu PVC plasti.

Frárennislagnir í grunni skulu vera úr viðurkenndum, gallalausum plastpípum, samkv. I.S.T. 65; þ. e. úr PEL, PEH eða stífu PVC plasti.

Plastpípur skulu settar saman með þar til gerðum gúmmihringjum.

Þess skal gætt að skemma ekki yfirborð plaströranna, t.d. með því að draga þau eftir hrjúfu jarðefni. Sé nauðsynlegt að leggja þau í frosti, skal afla upplýsinga frá framleiðanda röranna, um meðhöndlun þeirra.

Gata skal þess að allar pípur hvíli á belgjunum, en ekki samskeytum, og að þær liggi í beinum línun milli brotpunkta og með jöfnum halla.

Utanhúss skal setja 150mm sandlag undir og til hliðar með pípum og 200mm ofan á þær.

Í grunni skal setja 100mm lag undir og til hliðar, en minnst 150mm ofan á pípunar.

Sandlagið undir og til hliðar skal þjappað vel; sérstaklega undir pípunum.

Ekki má leggja frárennislagnir á frosið undirlag, og þar sem ekki er burðarhæfur jarðvegur undir lögnum, skal setja 500mm styrktarlag úr góðri grús, en þjappist vandlega.

Jarðveg yfir pípum utanhúss, og fyllingu yfir pípum í grunni, má ekki vélþjappa.

- Efni og frágangur skal, að öðru leyti, vera í samræmi við holresareglugerð og I. S. T. 65.

Gefinn kóti er rennislisbotn rúra. Meðri brún gata sé 100mm neðar en rörkóti í vegg.

Göt séu 300x300mm, nema annars sé getið.

Röraviddir eru mm. Málsetning er mm. Kótar eru metrar.

HL : Handlaug

EV : Eldhúsvaskur

BK : Baðker

SV : Skolvaskur

SB : Steypibað

PV : Þvottavél


VS : Vatnssalerni

GN : Gólfniðurfall

FN : Þakniðurfall

GSN : GEGNUMSTREYMISNIÐURFALL

MÁLSETTIR STÚTAR Á GRUNNMYND

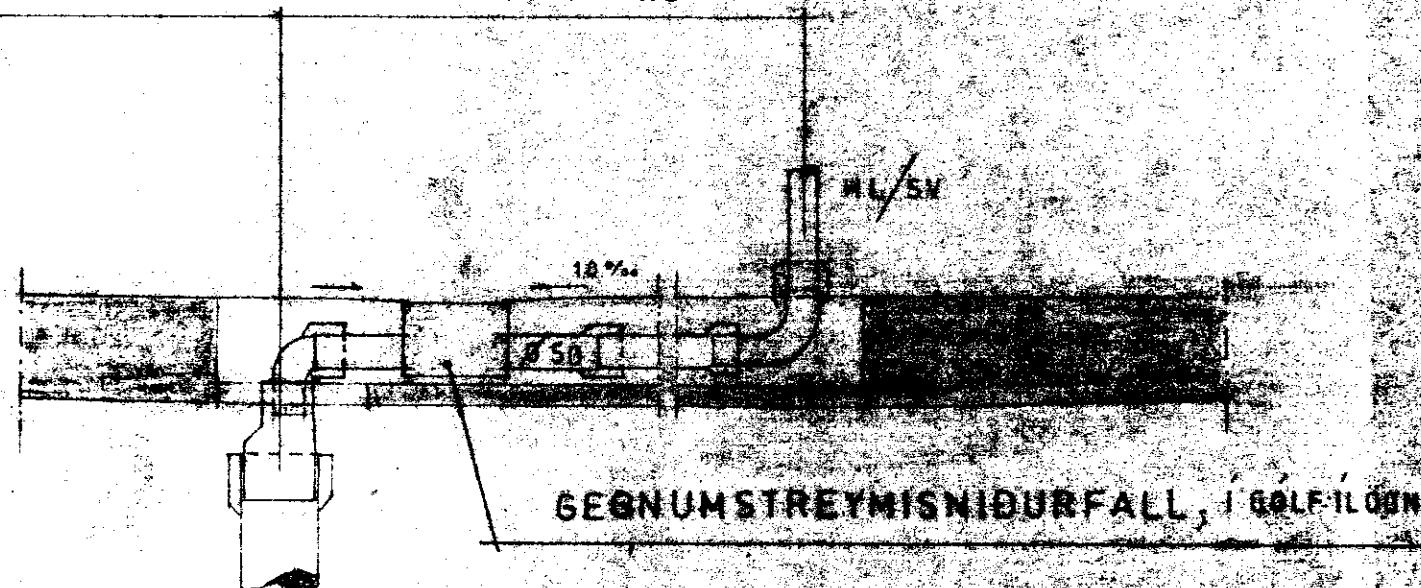

RAUF Í PLÖTU ÞEGAR STEYPT ERT

VERKFRÆÐISTOFA SUÐURLANDS  
Heimahaga 11 Selfossi sími 99-1776

BLAD 2-00

VORSABÆR 2. SKEIÐAHREPPI

KVARDI:

FRÁRENNSLISLAGNIR SKÝRINGAR

REIKN.

6 EGNUMSTREYMI SNIÐURFALL, TENGING, SNIÐ

TEIKN:

DAGS: 26. 2. 1988

NR:

DAGS:

BREYTING

AF

SAMP.

*P. H. Björnsson*

NR. 88.010