




LANGHLIÐ

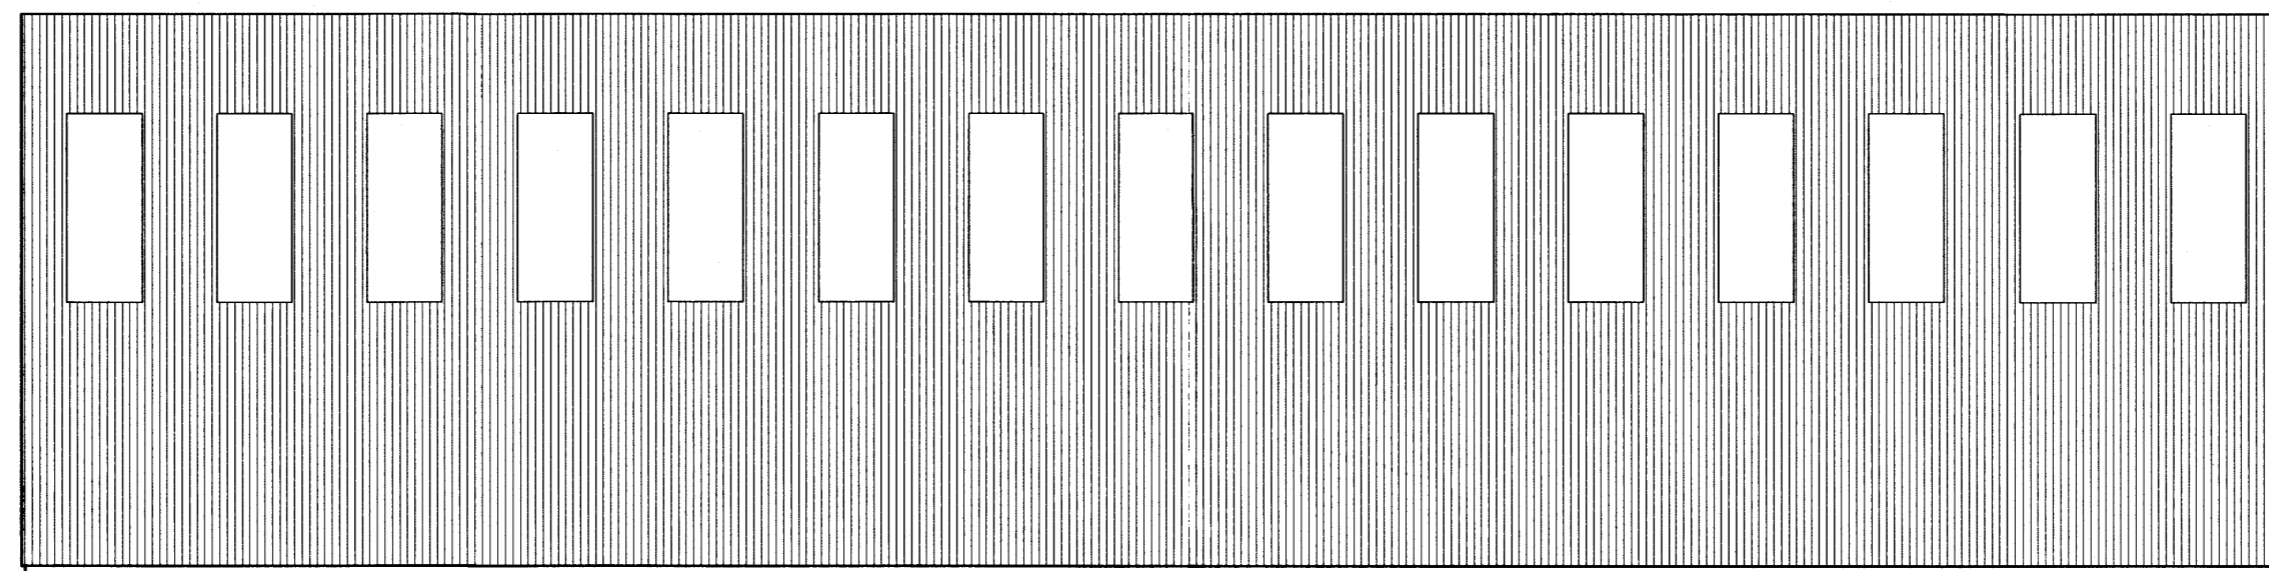

LANGHLIÐ

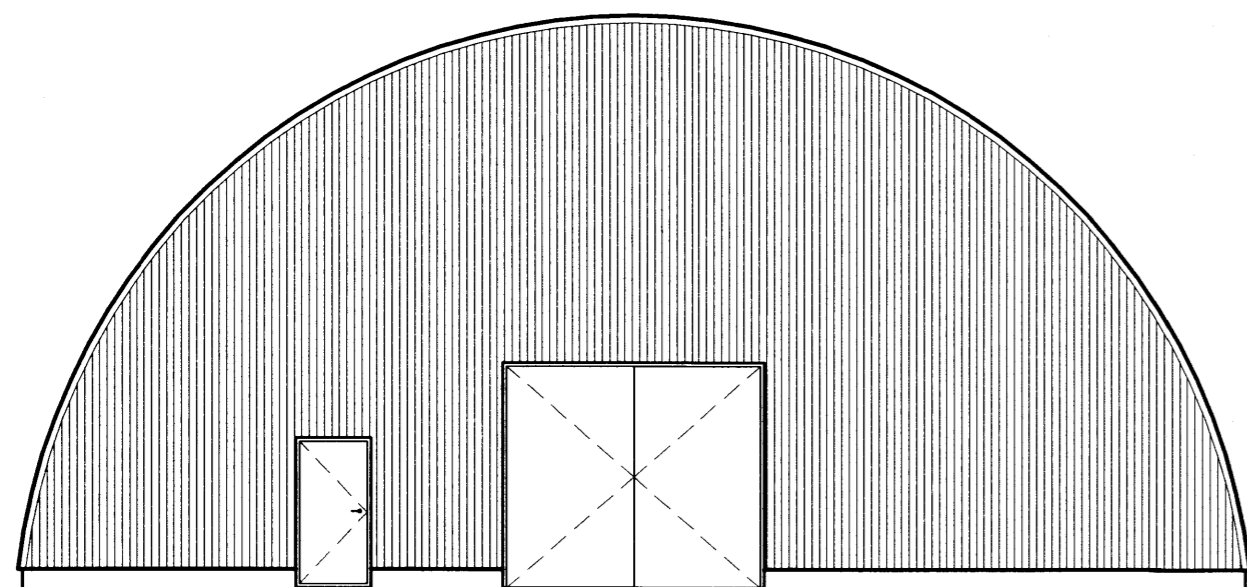

austur

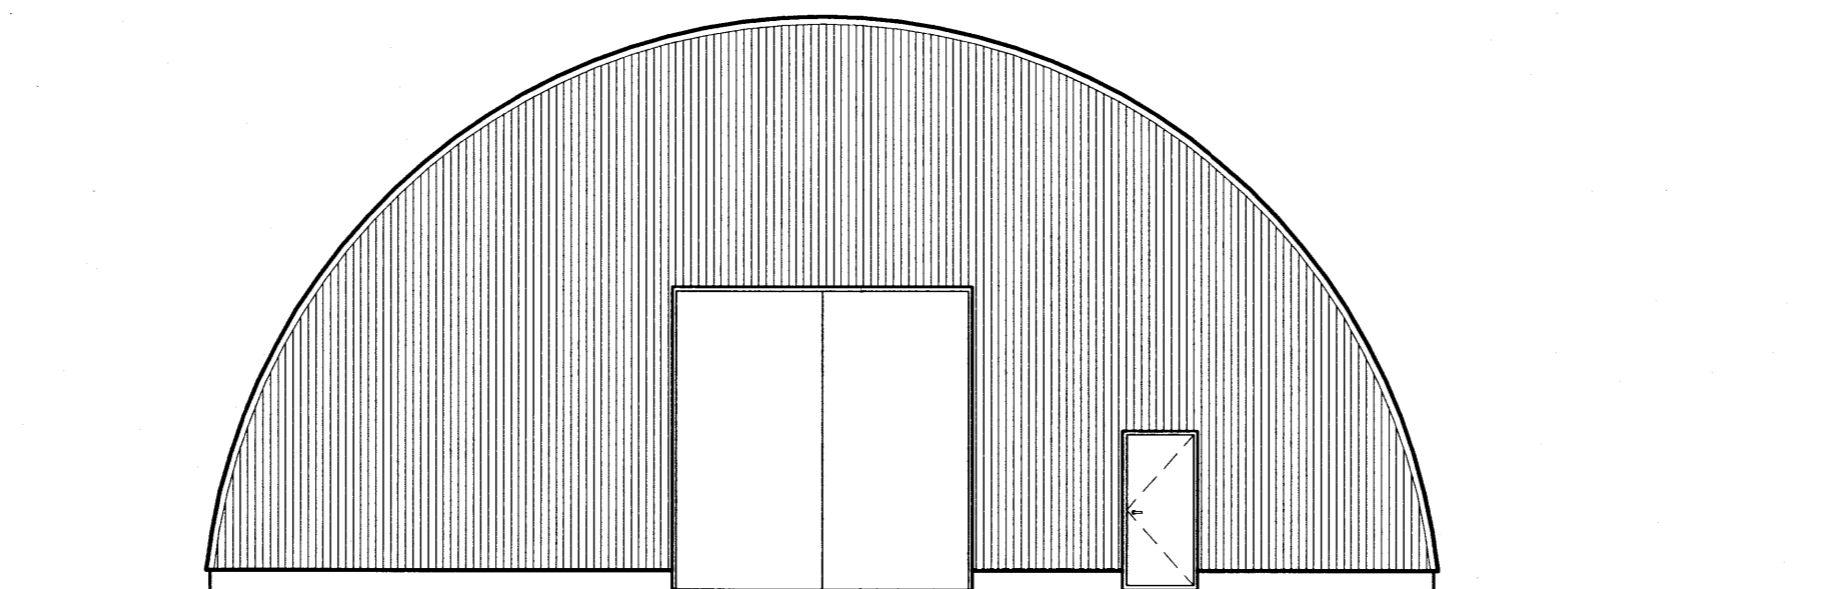

GAFL

Samþykkt  
 17 JULI 2007  
*Hanna Þórunn*  
 Byggingarfulltrúi uppsveita Árnassýslu

Br. nr.	Dags.	Af.	Breyting
Ⓐ			
Ⓑ			
Ⓒ			
Ⓓ			

Unnið af:

**ALTEIKNING ehf**

MÍÐSALIR 7, 201 KÓPAVOGUR, SÍMI 897-4588

Þorsteinn Friðþjófsson, byggingatæknifræðingur  
 Kt. 211055-5299 netfang: midsalir@btnet.is

Verkefni:

**REIÐSKEMMA**  
**VORSABÆR 2**  
**SKEIÐA- OG GNÚPVERJAHREPPI**

Teikningarheiti: ÚTLITSMYNDIR

Dags. 24.04.2007. Kvarði 1:100

Hannað þF Teiknað þF Samþ. *Hanna Þórunn*

Verknr. 07-301d Teikn.nr. 103 Breyt.nr.