



MÓTTEKIÐ

22. DES. 2008


Byggingafráttíð uppsv. Árnessýslu og Flóahátt.

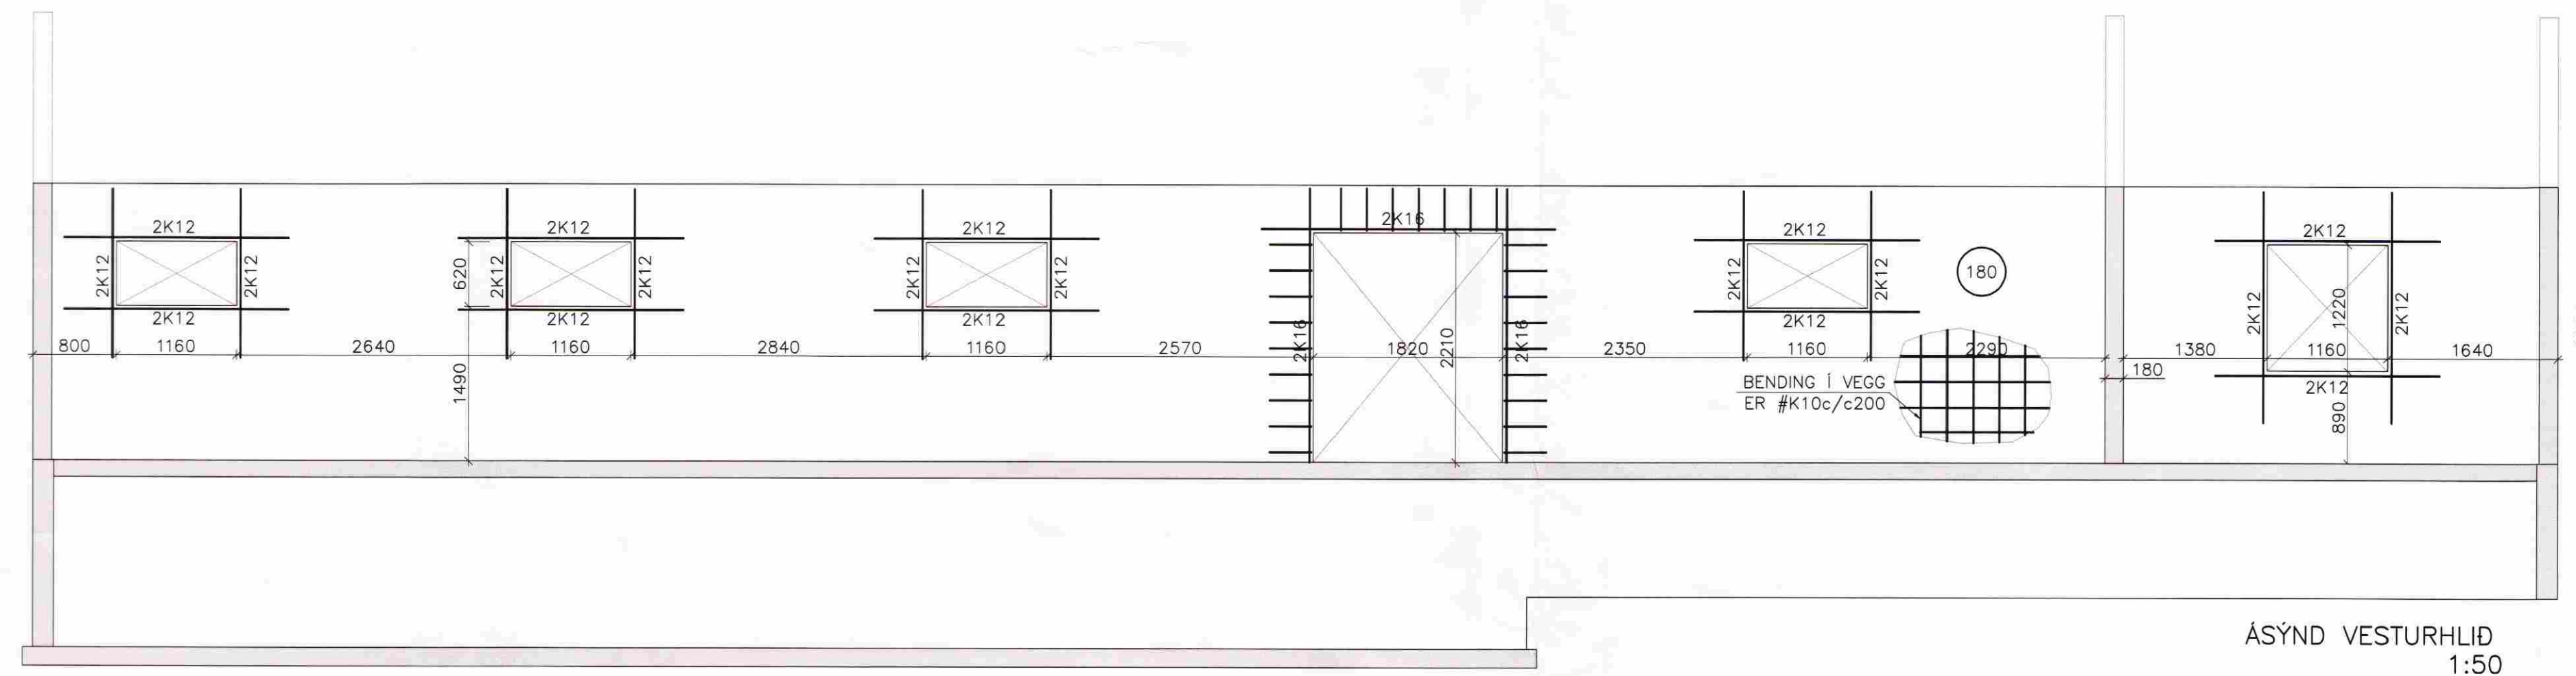

ÁSYND VESTURHLÍÐ  
1:50

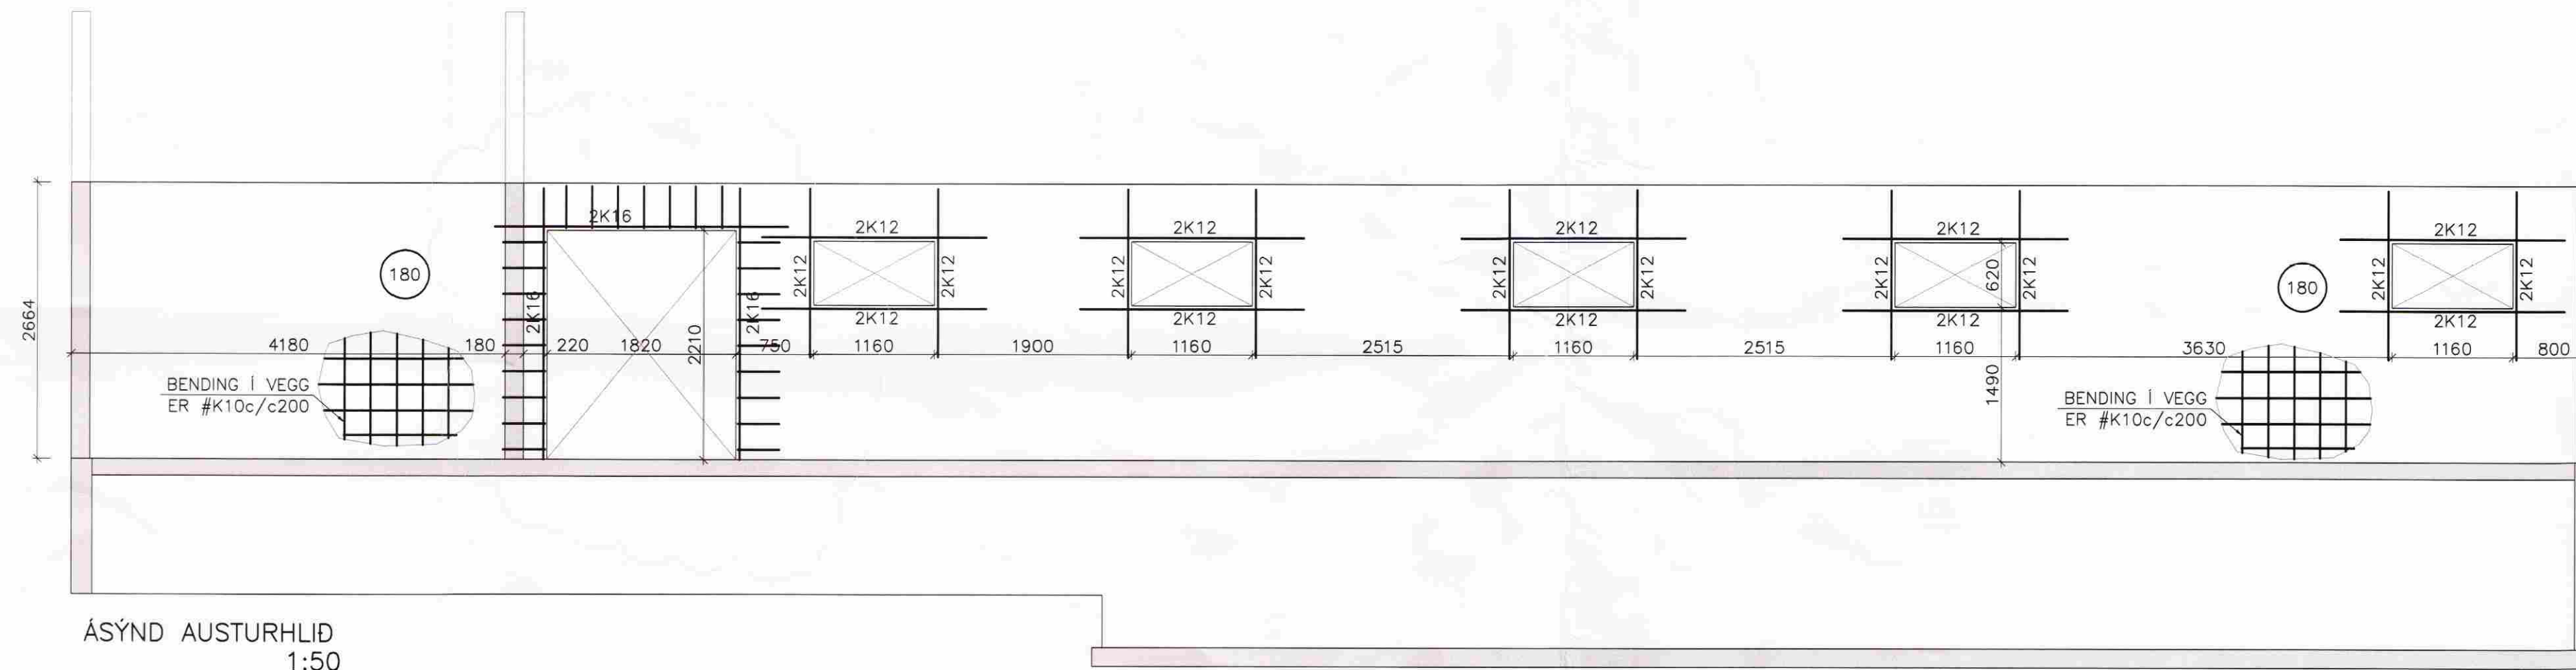


ÁSYND AUSTURHLÍÐ  
1:50

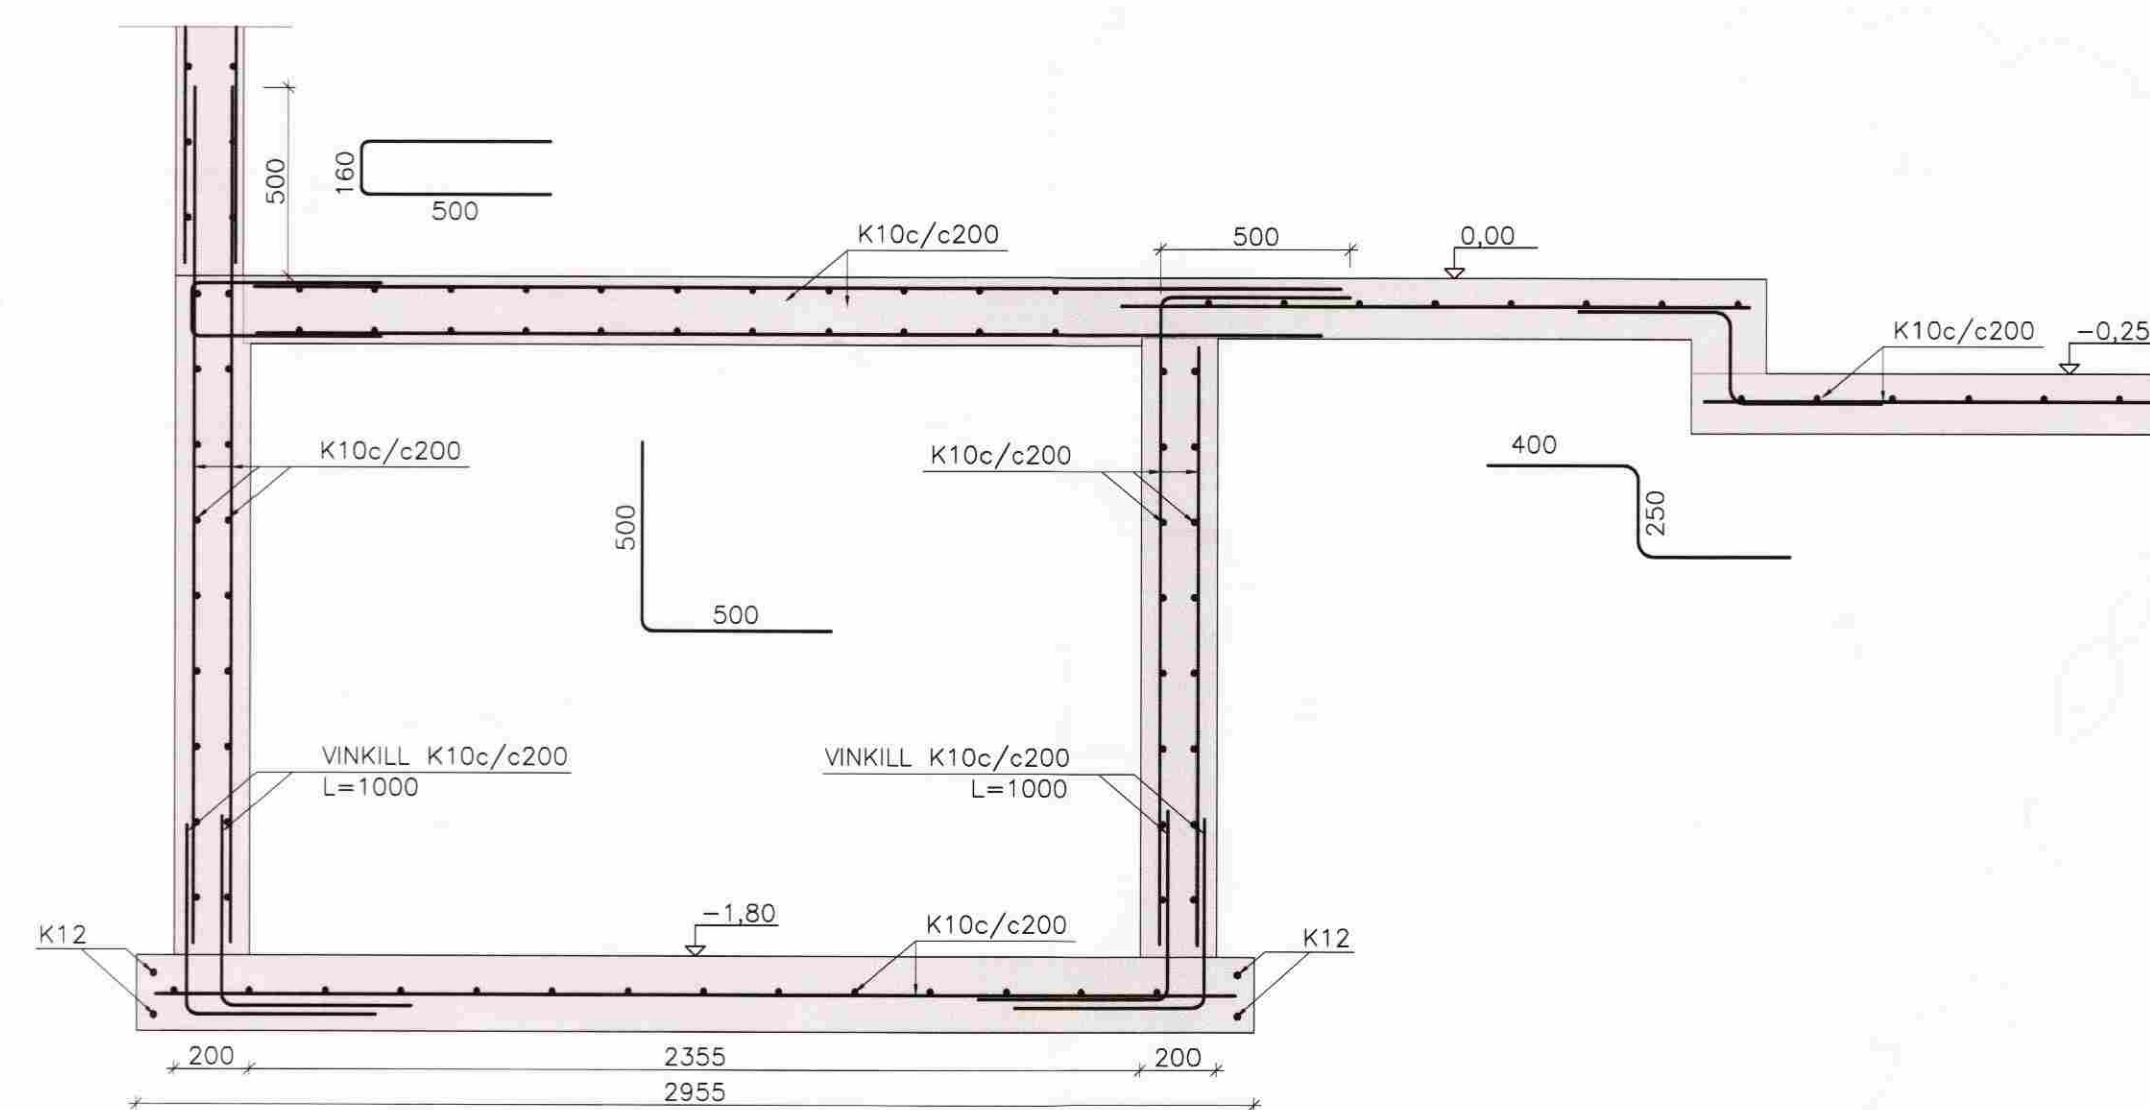

SNID  
Mkv: 1:20

F  
211

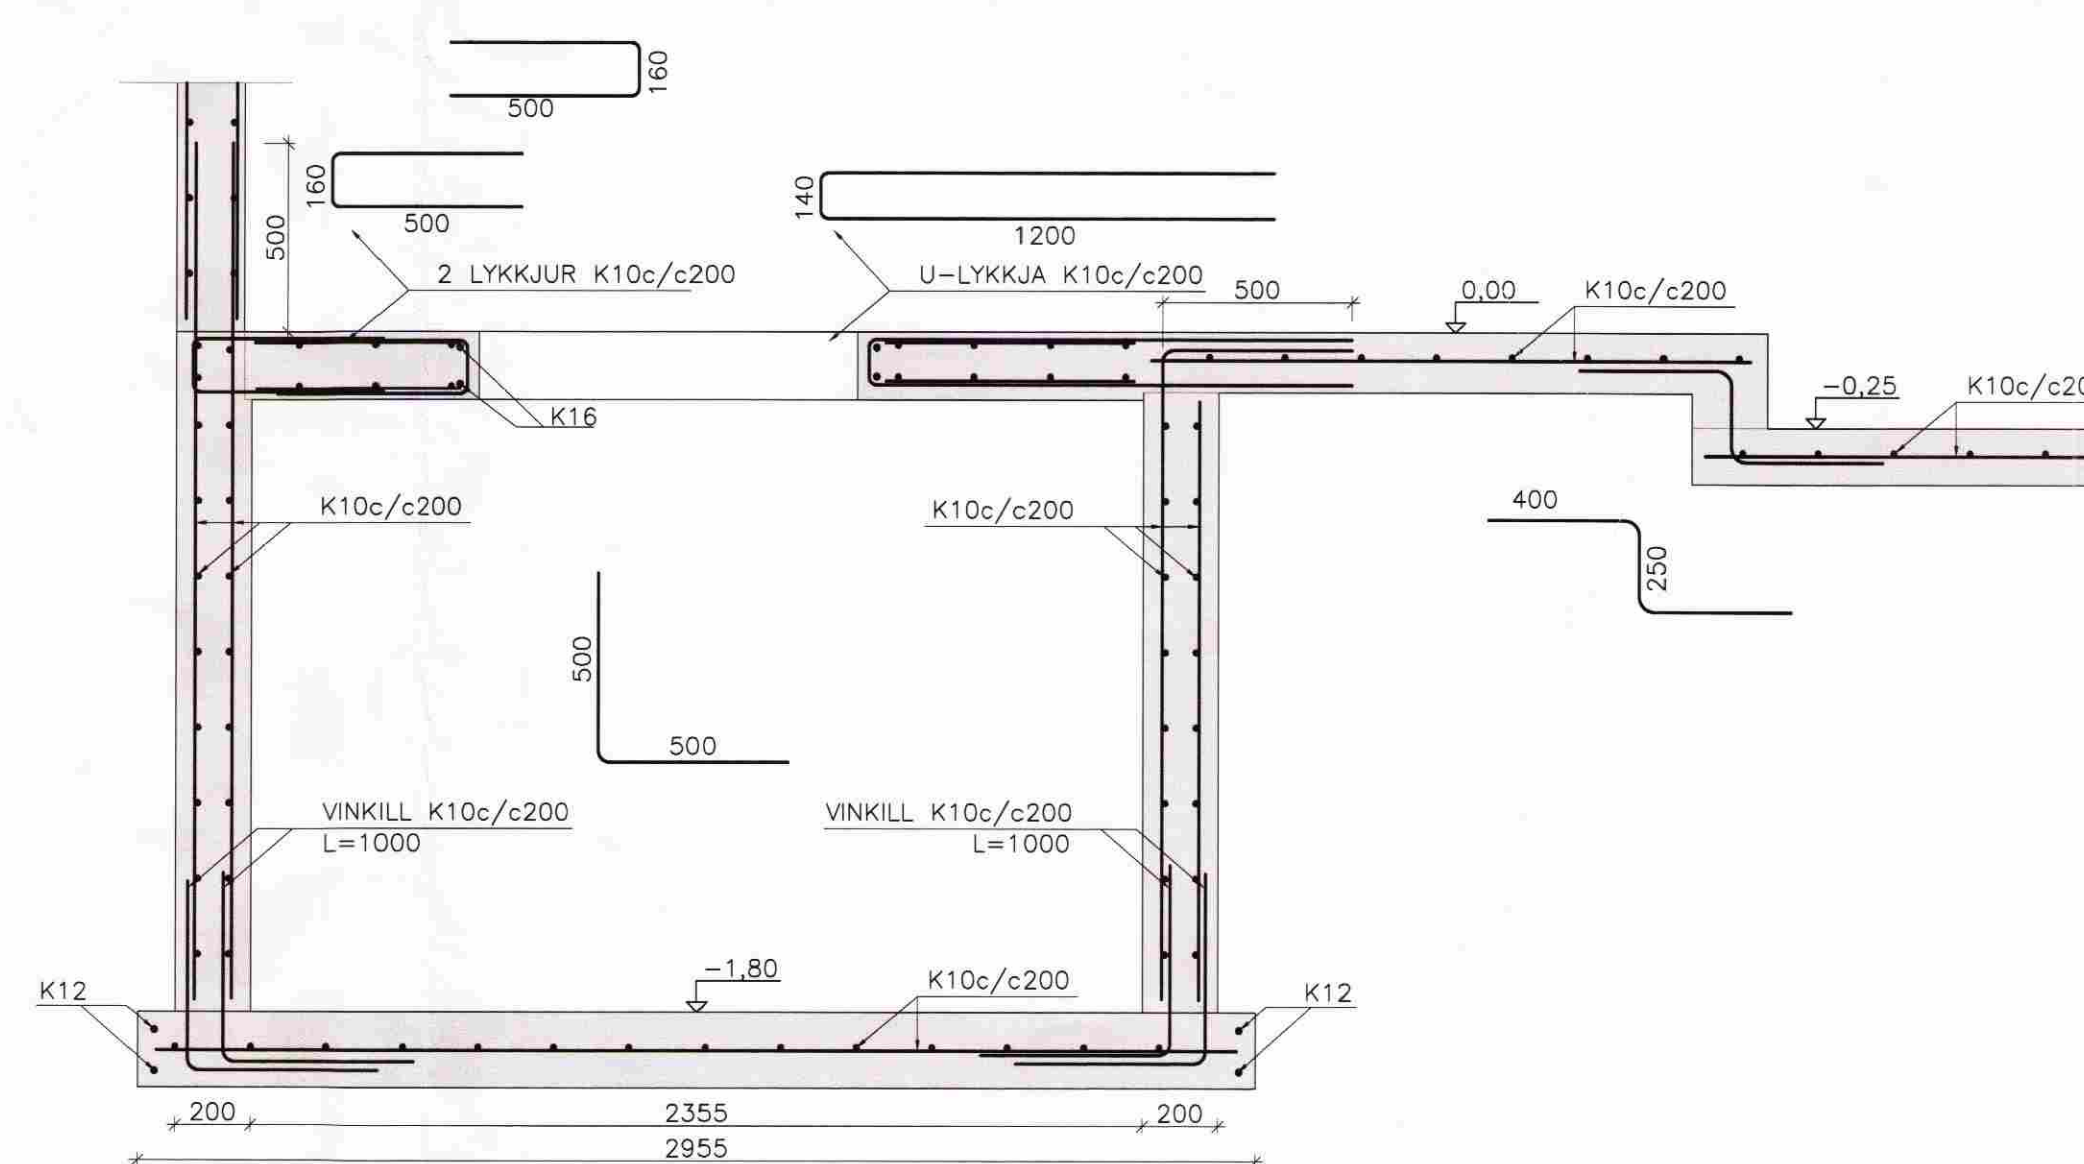

SNID  
Mkv: 1:20

G  
211

BREYTINGAR 2008			
Br.nnr.	Dags:	Eðli breytingar:	Unnið:
01	30.10.	VIÐBÆTUR Á LYKKJUM OG PLÖTU	EBB

VORSABÆR II, SKEIDA- OG GNÚP.

BURDARVIRKI	Mallkvörð
ÁSYNDIR VEGGJA	1:50
SNID	1:20

Heimab:	GH	Teknað:	EBB	Virðing:		Dags:	04.09.08
Skp. o. dís:		Skránum:	06344-20	Verkef:	06344	Bl.n:	214.1

Byggingafráttíð  
VERKFRÆÐISTOFA  
SUÐURLANDS EHF

Austurvegur 5, 800 Selfoss, Sími: 482 3900, Fax: 482 3914, Netf: verkus@verkus.is