



Samp. 17/12 '91 og 7/1 '92
 Hilmar Linnarsson

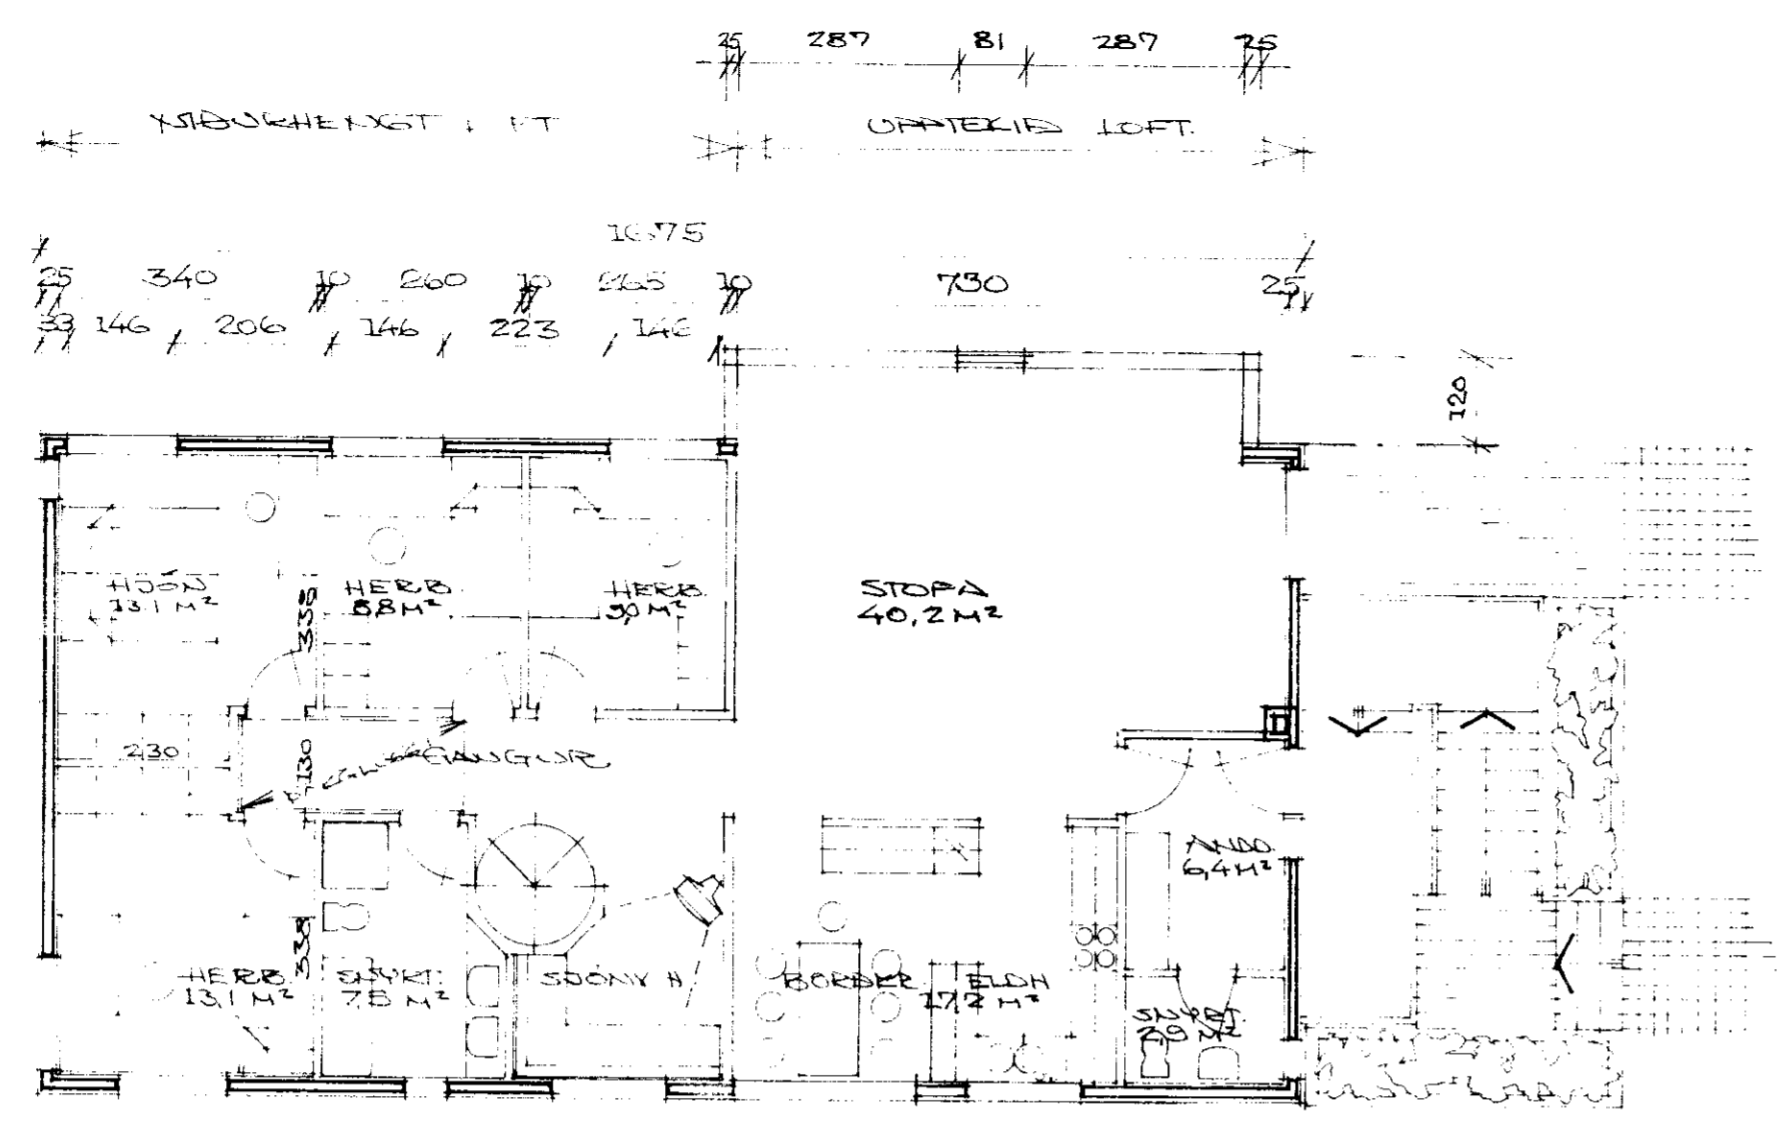

GRUNDUKJÖÐ EFRI HÉÐAR 1:100

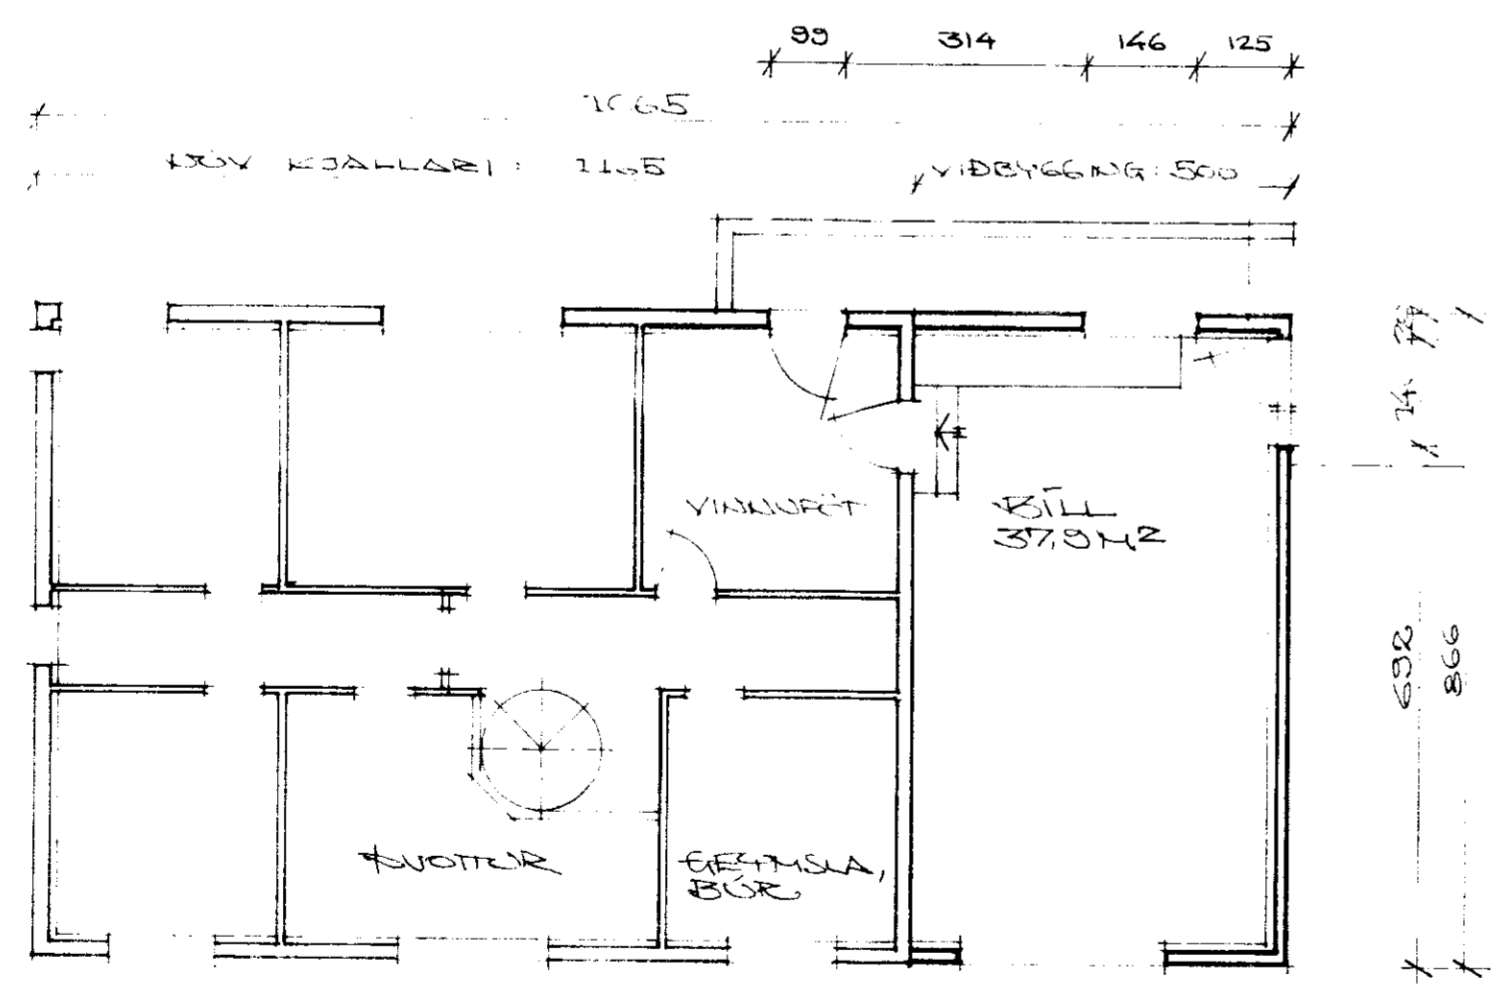


GRUNDUKJÖÐ KJALLARA 1:100

330 / 240 / 146 / 226 / 146 / 371
 77 / 140 / 306 / 360 / 71

HEILDARFLATAHMÁL VIÐBYGGINGAR: I:
 A: KJALLARA: 43,3 M²
 B: EFRI HÉÐAR: 154,6 M²
 SAMTALS: 197,9 M²
 HEILDARRÚMÁL VIÐBYGGINGAR:
 A: KJALLARA: 117,8 M³
 B: EFRI HÉÐAR: 529,7 M³
 SAMTALS: 647,5 M³

BYGGINGAREFNI:
 KJALLARI OG DÖRUBENSTRI STEINSTEPA.
 YFIRGERÐ EFRI HÉÐAR OG TILBURÐIR,
 YELLIR KLÉDDIR TILBRI EÐ TAK MEB
 TILGAFUSTRUM.
 ÚTTROÐAR SÚBIST OG TILBRI, LAUSAR
 ÞRÁ HÚSI.

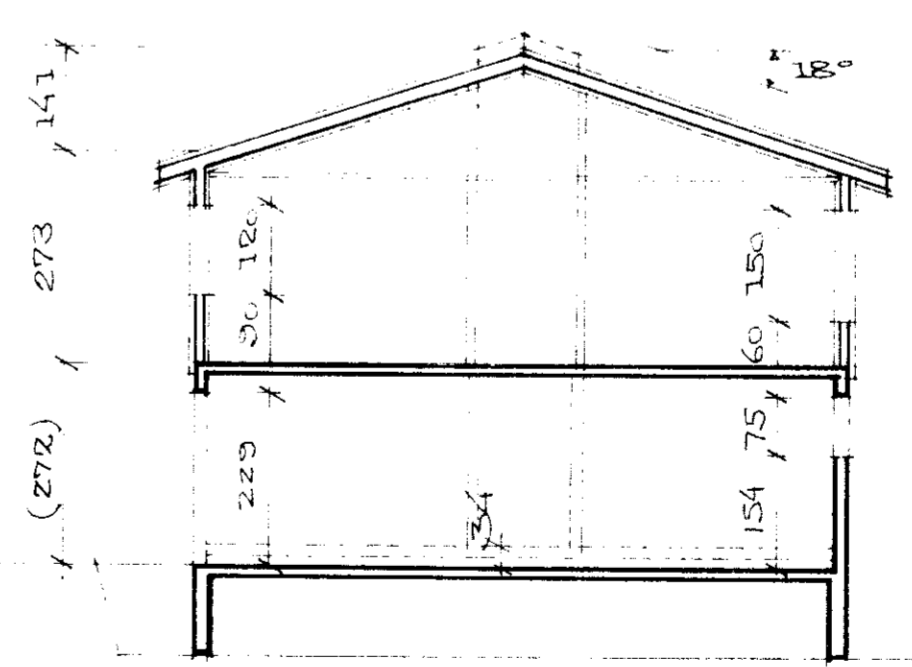

SKÝÐ 1:100

NR	DAGS	BREYTING	AF	SAMP
1	12.05.92	ÚTBYGGING STÖÐU	HLG	

VERKFRÆÐISTOFA SÍÐURLANDSÍ Eyravegi 27 800 Selfossi	BLAD
VOTAKÞRI I, SKEIBARH.	KVARDI: 1:100
VIÐBYGGING VIÐ ÍBÚBARK. GRUNDUKJÖÐIR # SÚBÍ	REIKN. TEIKN: G.K.G.
	DAGS: SEPT. 91
	NR: 91-072