

PLATA YFIR KJALLARA 1:50

SKÝRINGAR.

Bendistál er kambstál, Ks-40 táknað með K og þvermáli á teikningum. Kambstál beygist um hjólskifu sem er 20 sinnum þvermál stangarinnar. Skeytillengd er 40 sinnum þvermál stangarinnar.

Ónefnt steypulag á jörnum samkvæmt IST 10.


Lárétt járn sem koma í horn eða þvervegg skal beygja skeytillengd fyrir horn. 2K12 komi umhverfis þil op.

Steinsteypa er S250 í útveggjum en S200 í plötu með sigmál 60-80 mm og loftinnihald 5 - 7 %

- K10c200, MERKIR KAMBSTÁL, Ks40, 10 MM MEÐ MIÐJUMÁL 200 MM Í NEDRI BRUN PLÖTU.
- - - K10c200, MERKIR KAMBSTÁL, Ks40, 10 MM MEÐ MIÐJUMÁL 200 MM Í EFRI BRUN PLÖTU.

JARNALÖGN Í VEGGJUM ER K10 c200 Í MIÐJUM VEGG.


Öll mál á teikningum er í millimetrum.

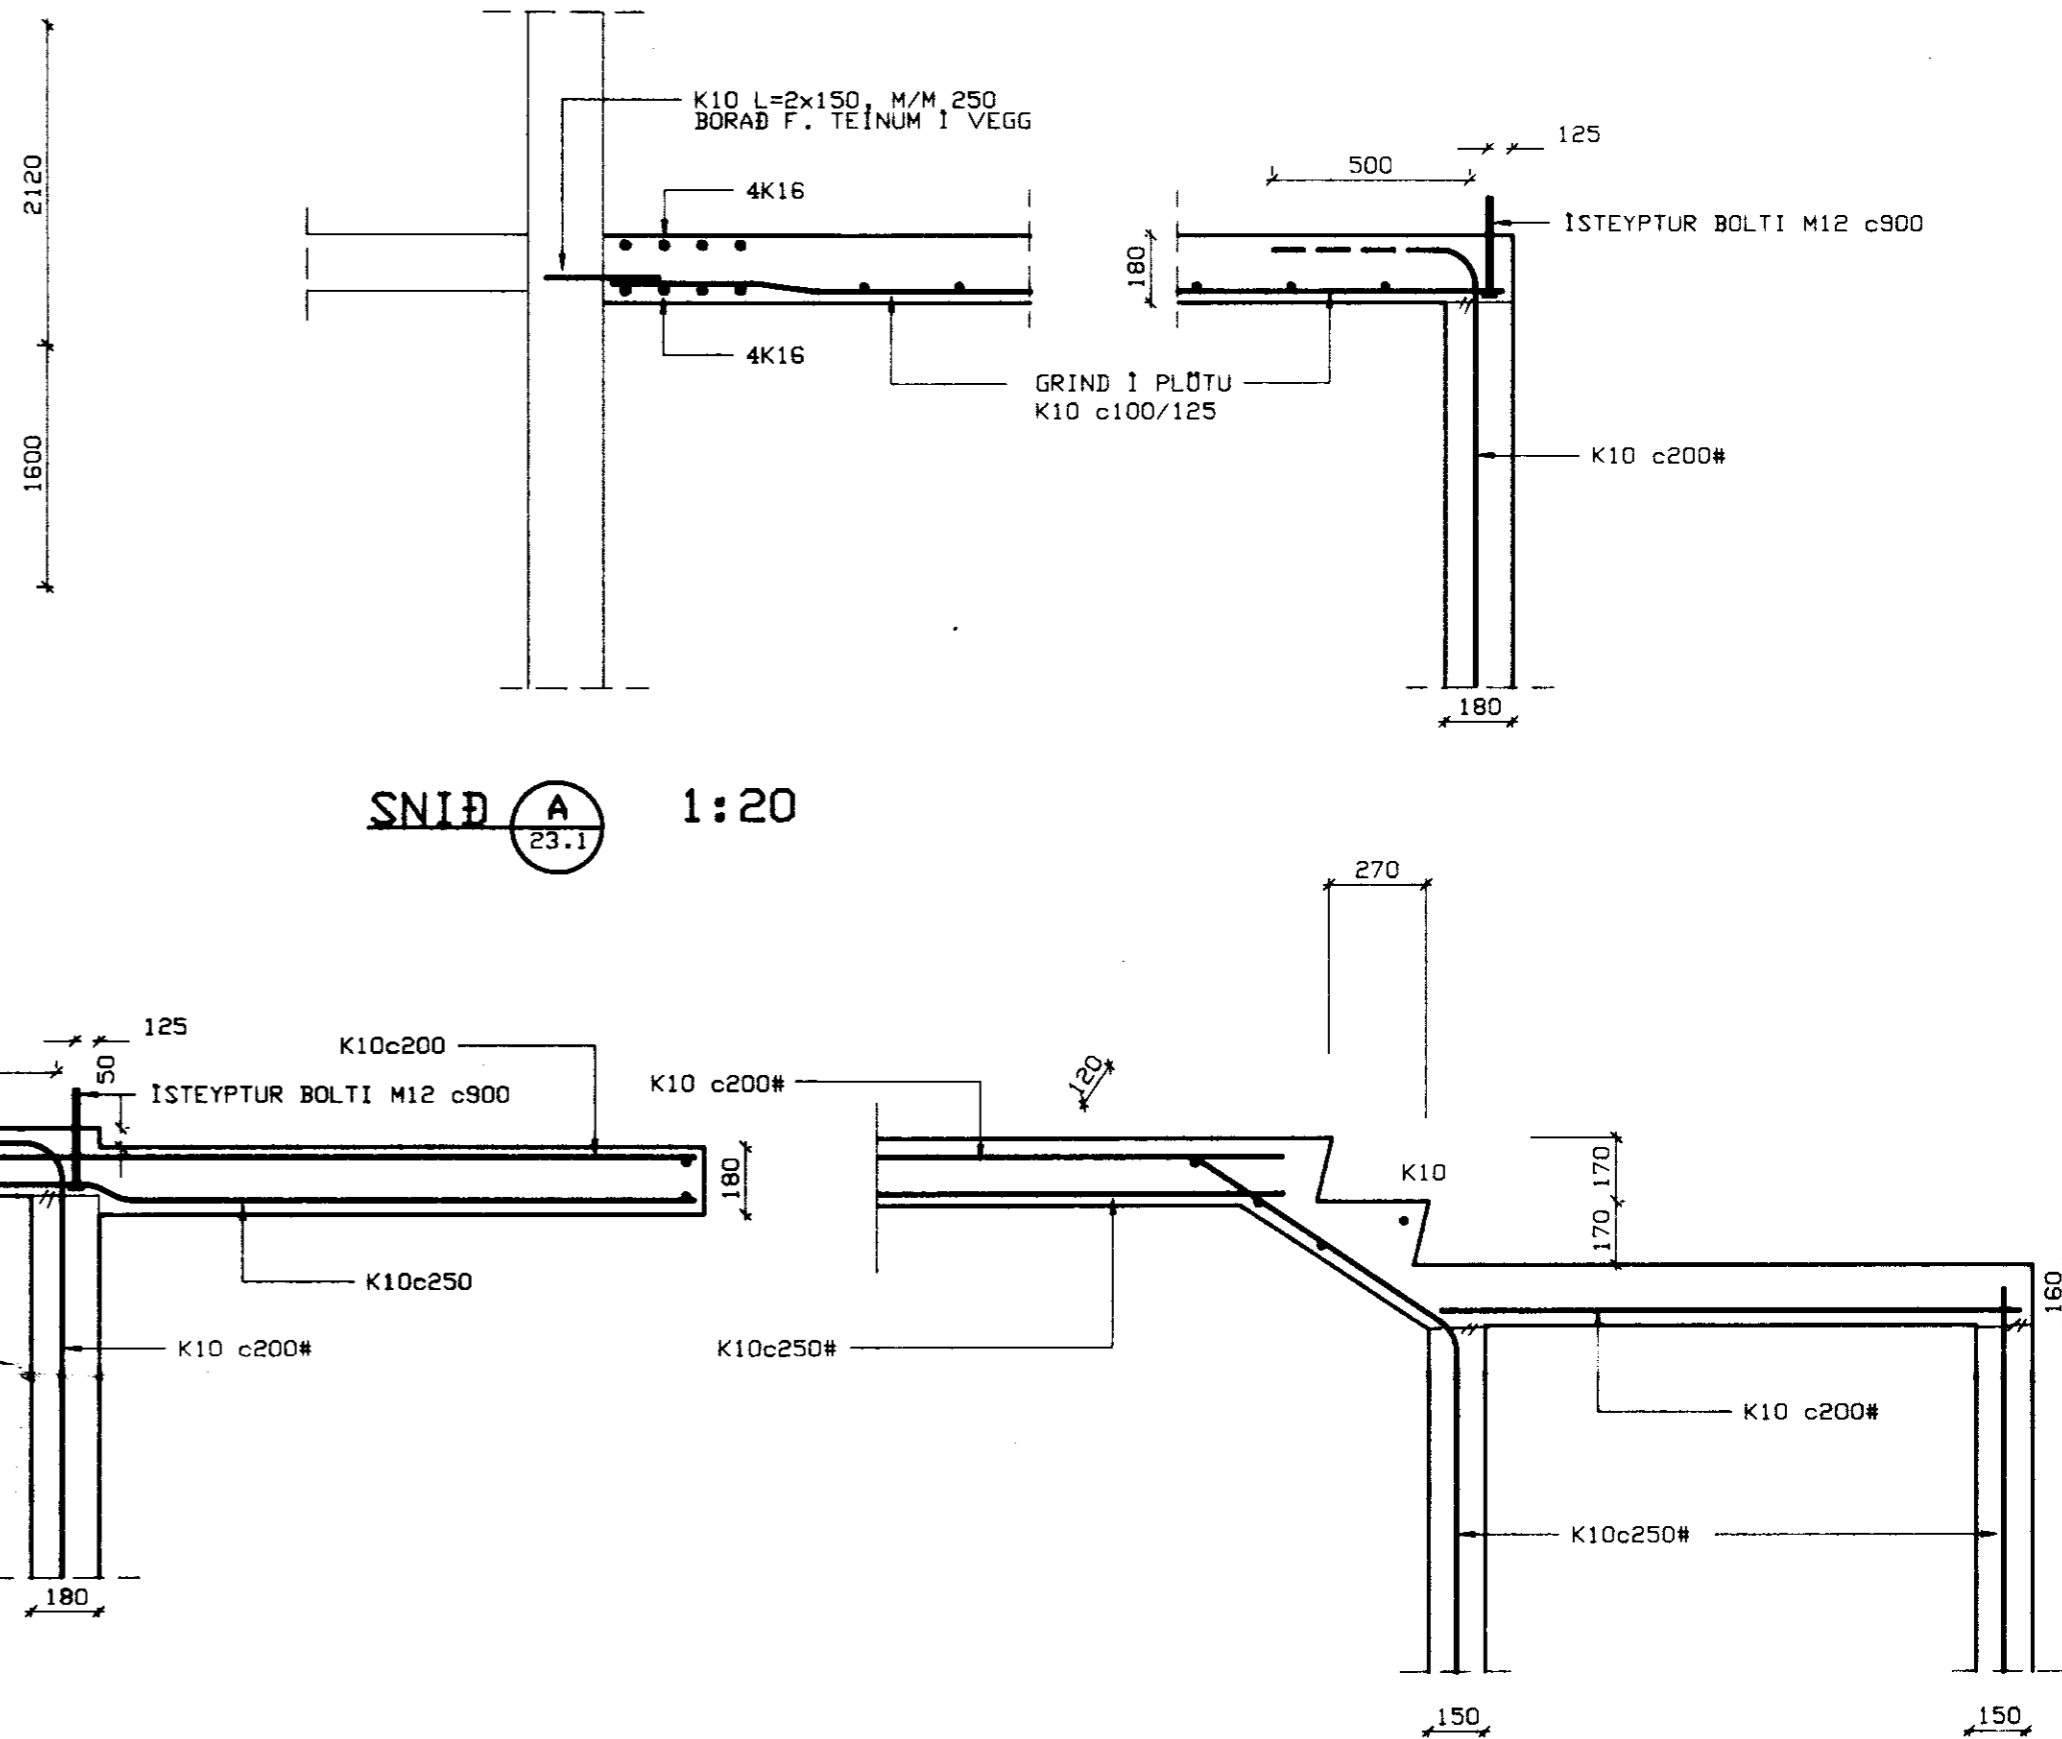

SNIÐ A 1:20

SNIÐ C 1:20

SNIÐ B 1:20

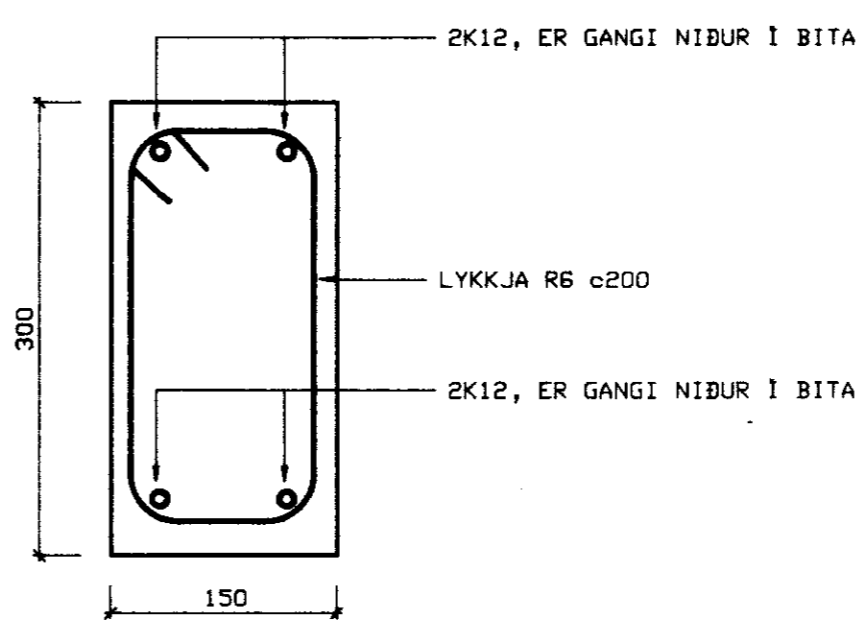

SÚLA S1, 1:5

VERKFRÆÐISTOFA SUÐURLANDS HF.		BLAD: (23).1
EYRAVEGI 27, 800 SELFOSS S:98-21776		KVARDI
VOTAMÝRI I, SKEIÐUM		1:50/20
BURÐARVIRKI		REIKN: GDS
VEGGIR OG PLATA Y. KJALLARA		TEIKN: GDS
NR: DAGS BREYTING		DAGS: 10.10.91
AF		NR: 91072
SAMP: <i>Guð. Þ. Sgr.</i>		91072231