



Vélageymslu gafi

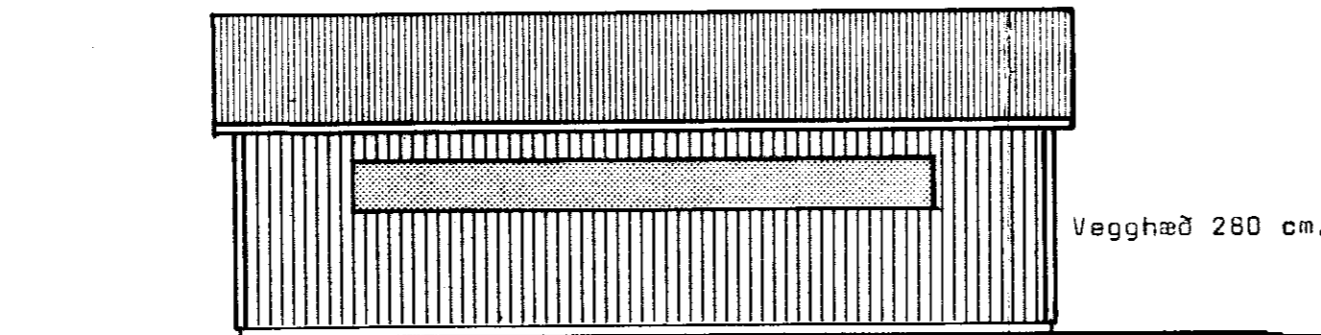

Hliðarmynd vélageymslu

Vegghæð 280 cm.

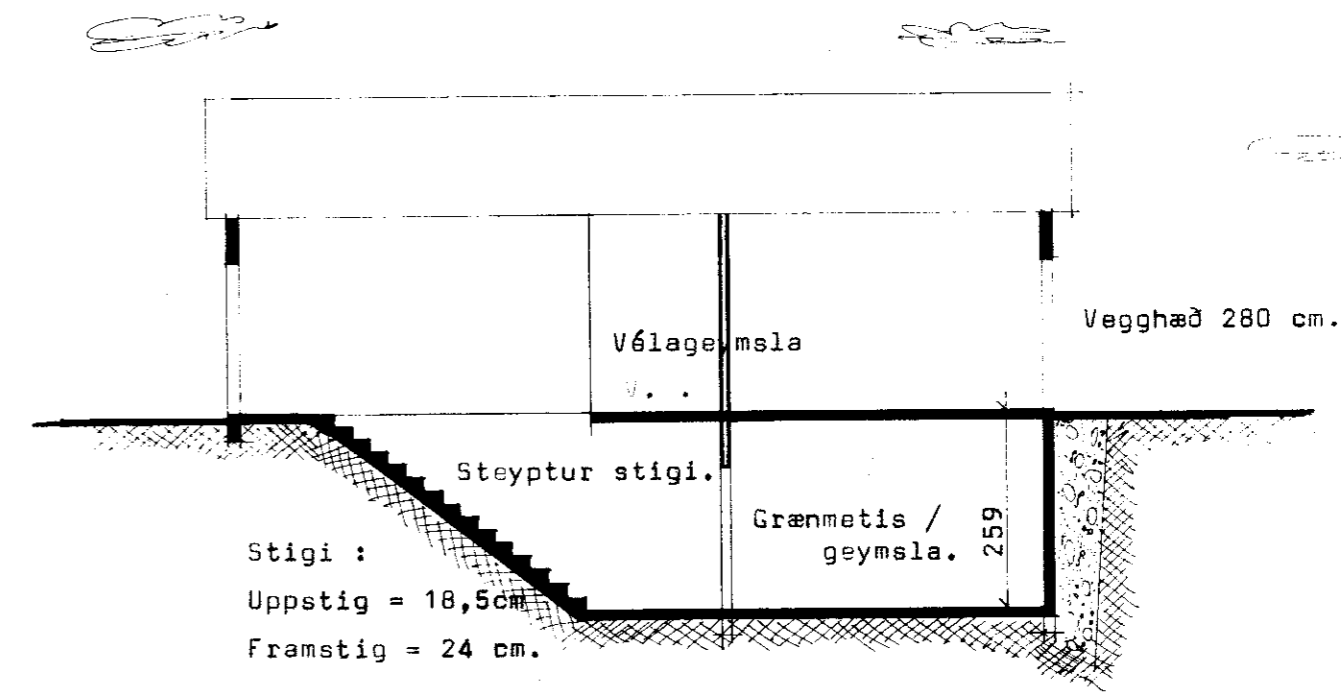


Stigi :
Uppstig = 18,5cm
Framstig = 24 cm.

Vélageymsla

Vegghæð 280 cm.


Grænmetis /
geymsla. 259

Snið A ----- A

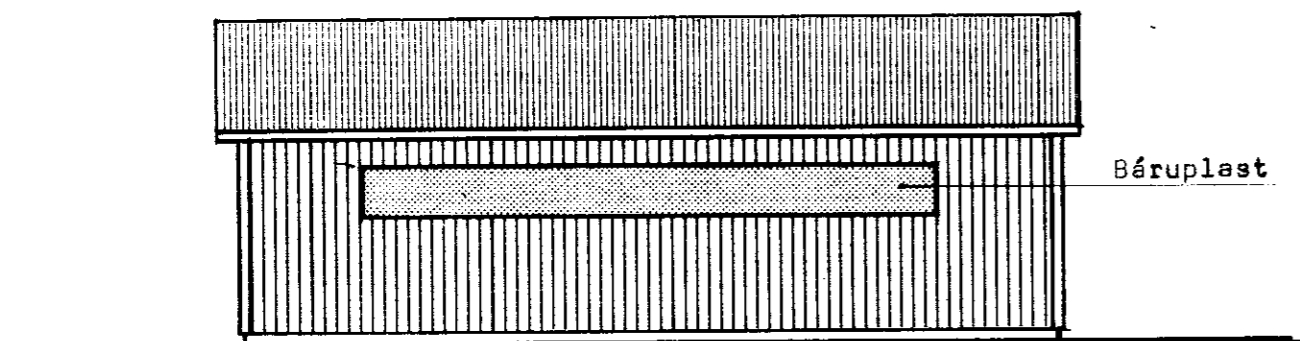


Hliðarmynd

Báruplast

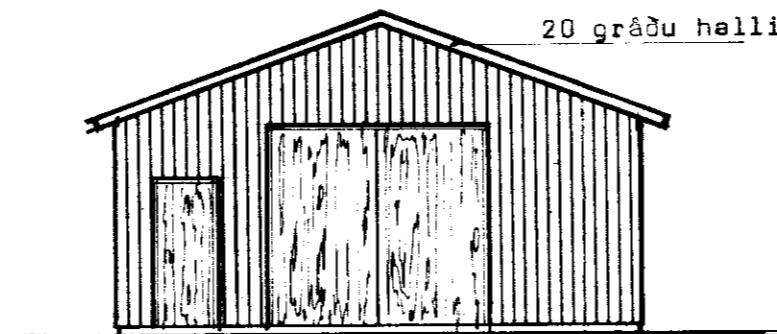

Gafi

20 gráðu halli.

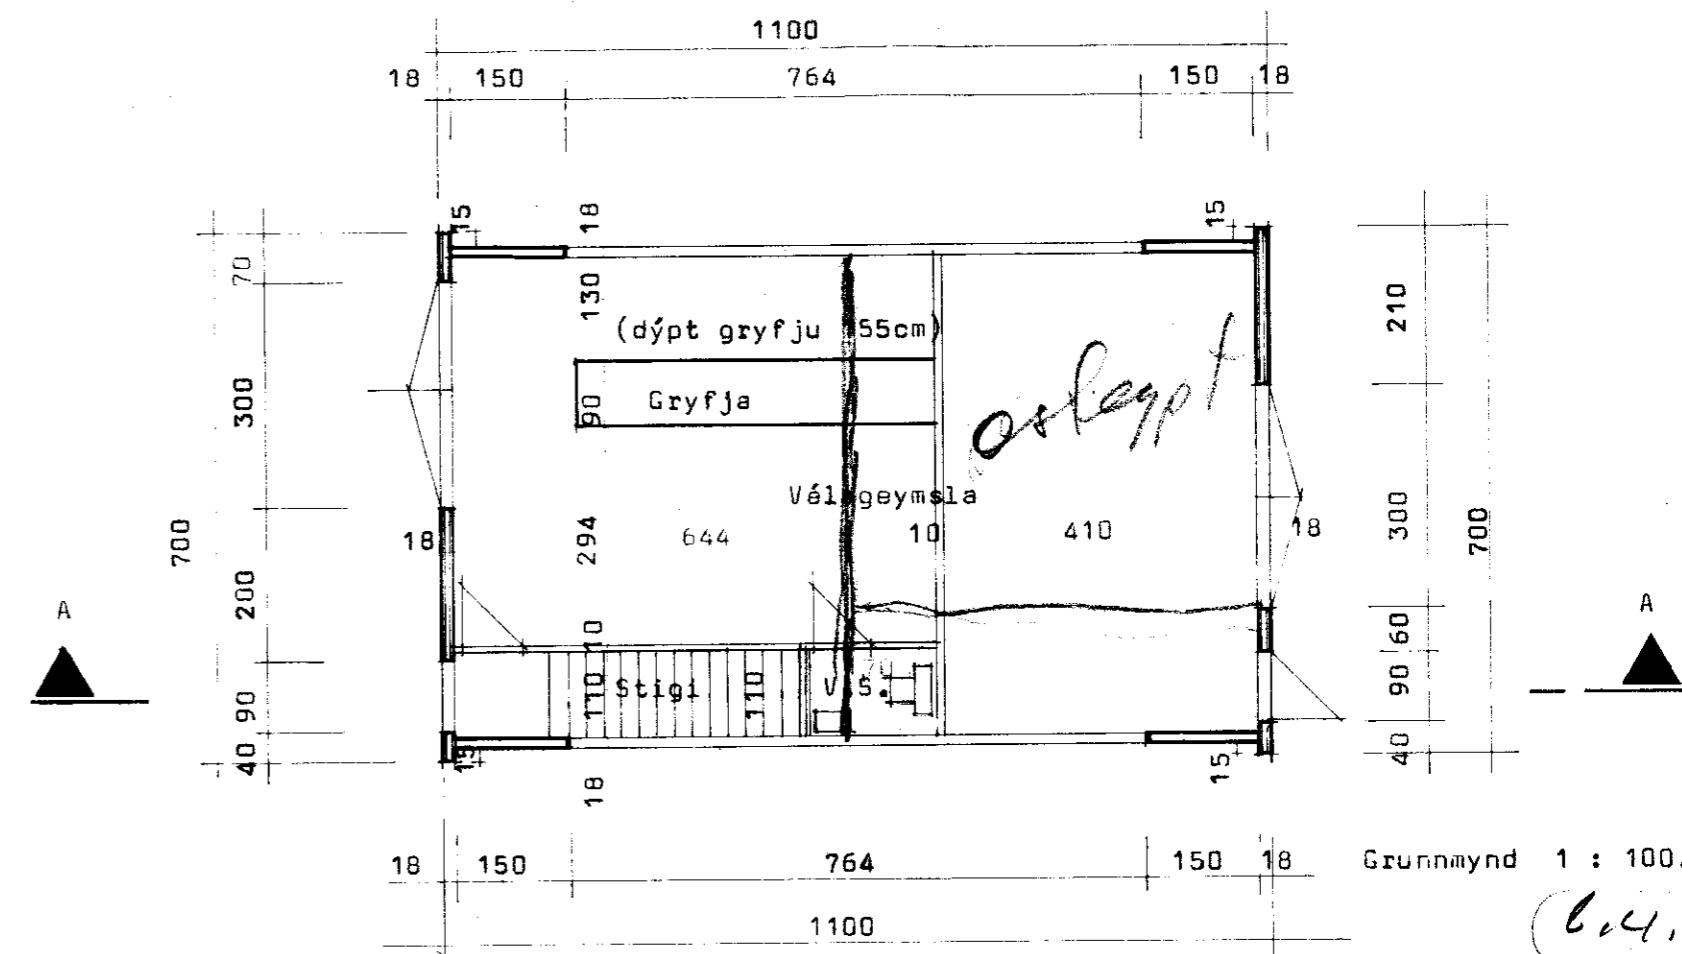

Grunnmynd 1 : 100.

6.4.76

ÓREIÐMILT ER AD HEFJA FRAM-
KVÆNDIR EYR EN BURDAR-
DOLSTEIN HVAR LIGGJA FYRIR

BL BYGGINGASTOFNUN LANDBÚNADARINS
LAUGAVEGI 120, REYKJAVÍK, SÍMI 25444
VOTAKRYRI II. Skeiðahr., Arn.
Vélageymsla 73,7 m². Hlutf. 2m, 1 m.
Grunnmynd og snið og útlit

TEIKN. NR. 60-2568
BREYTT FRÁ
MÆLIKVARDI 1 : 100
DAGSETNING 30.3.76.
TEIKNAD P.....S.