
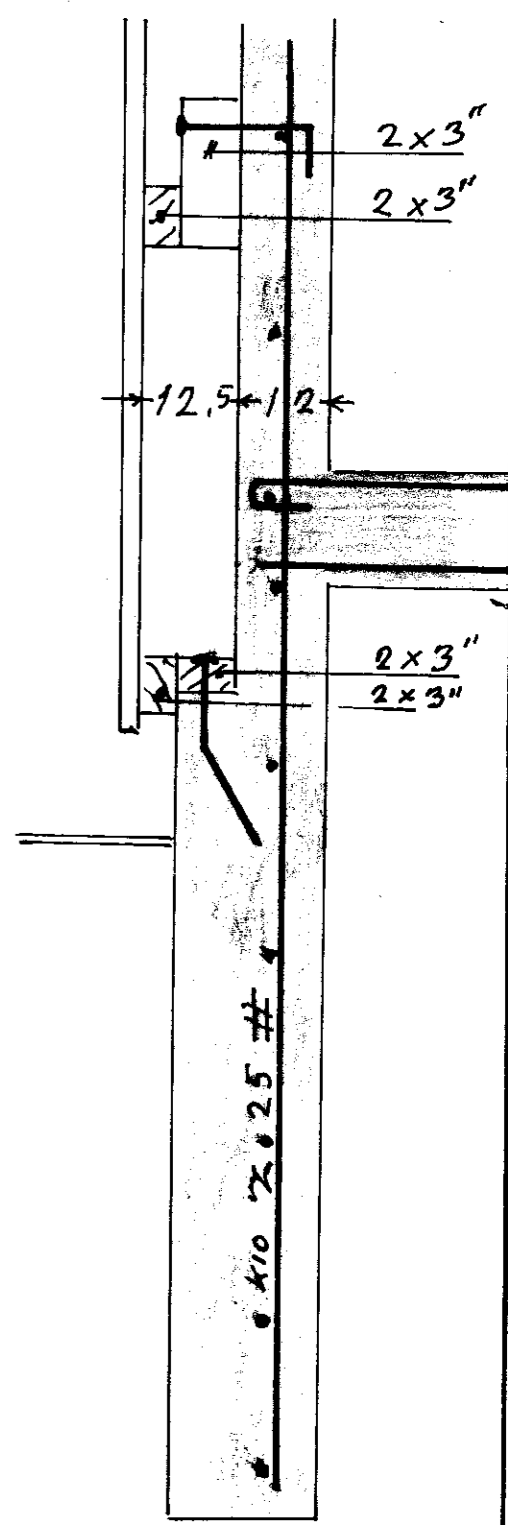


Laxárdalur íbúðarhús
Grunnplata 1:50
Sníð í grunn 1:10

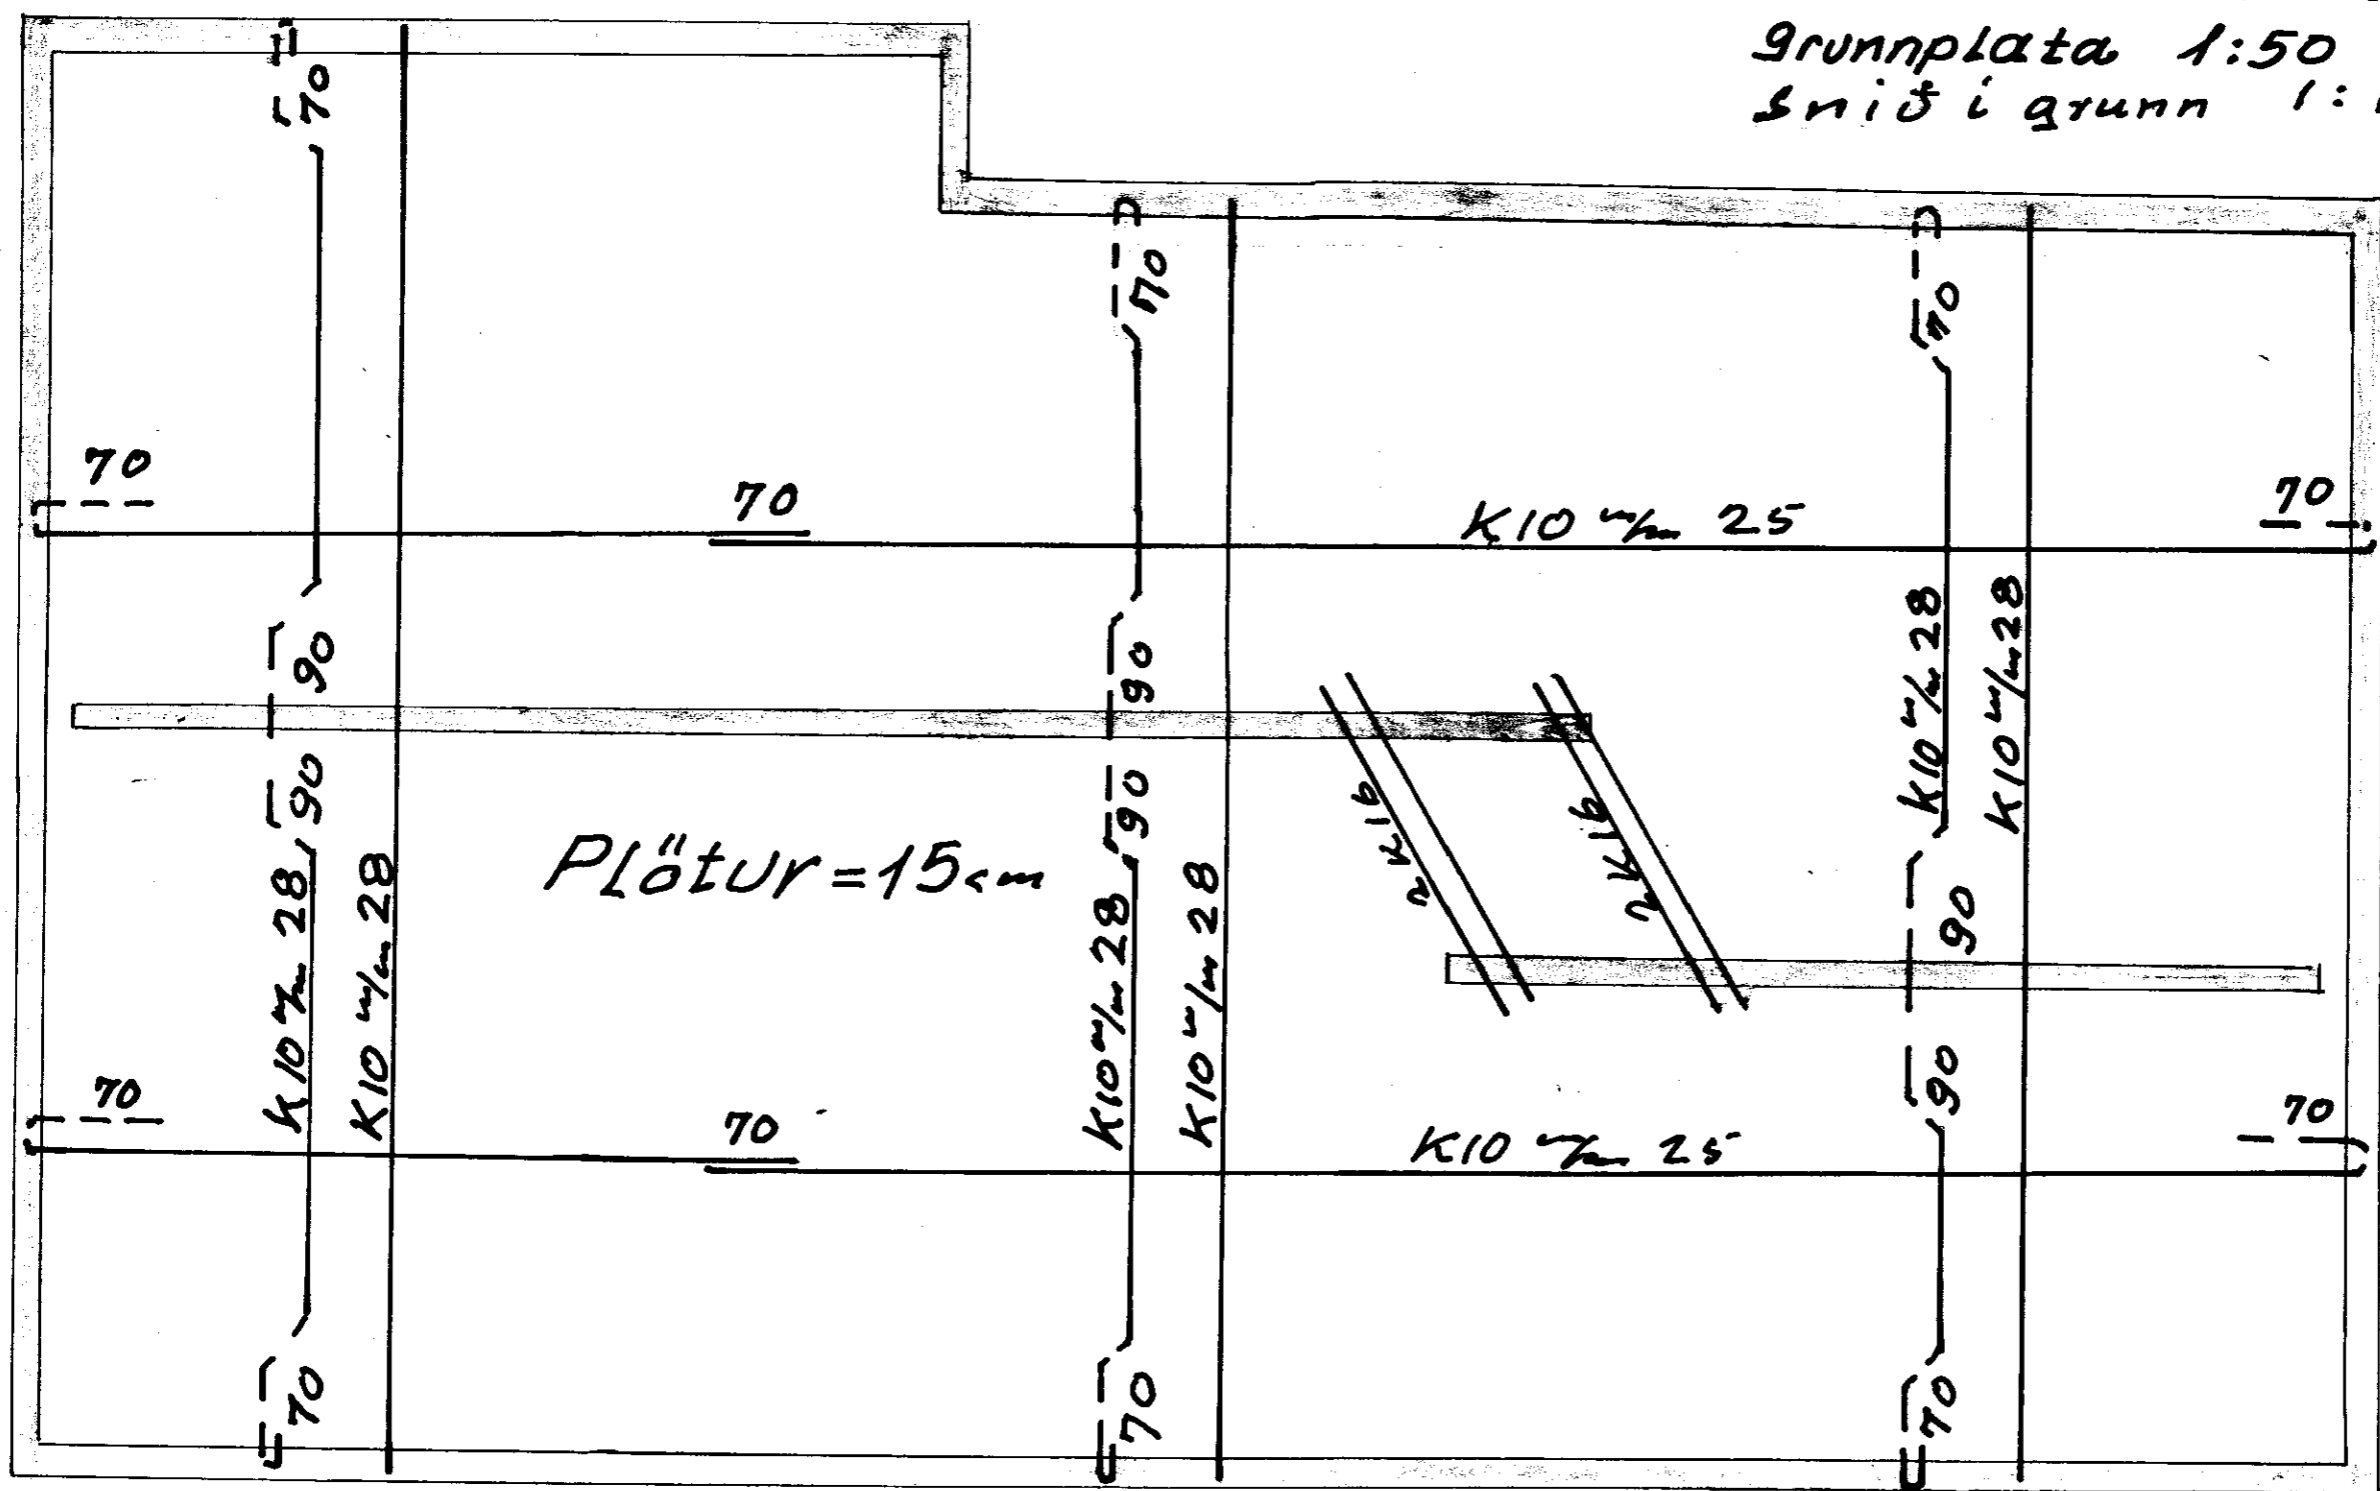

2-1-1982
Hastinn