

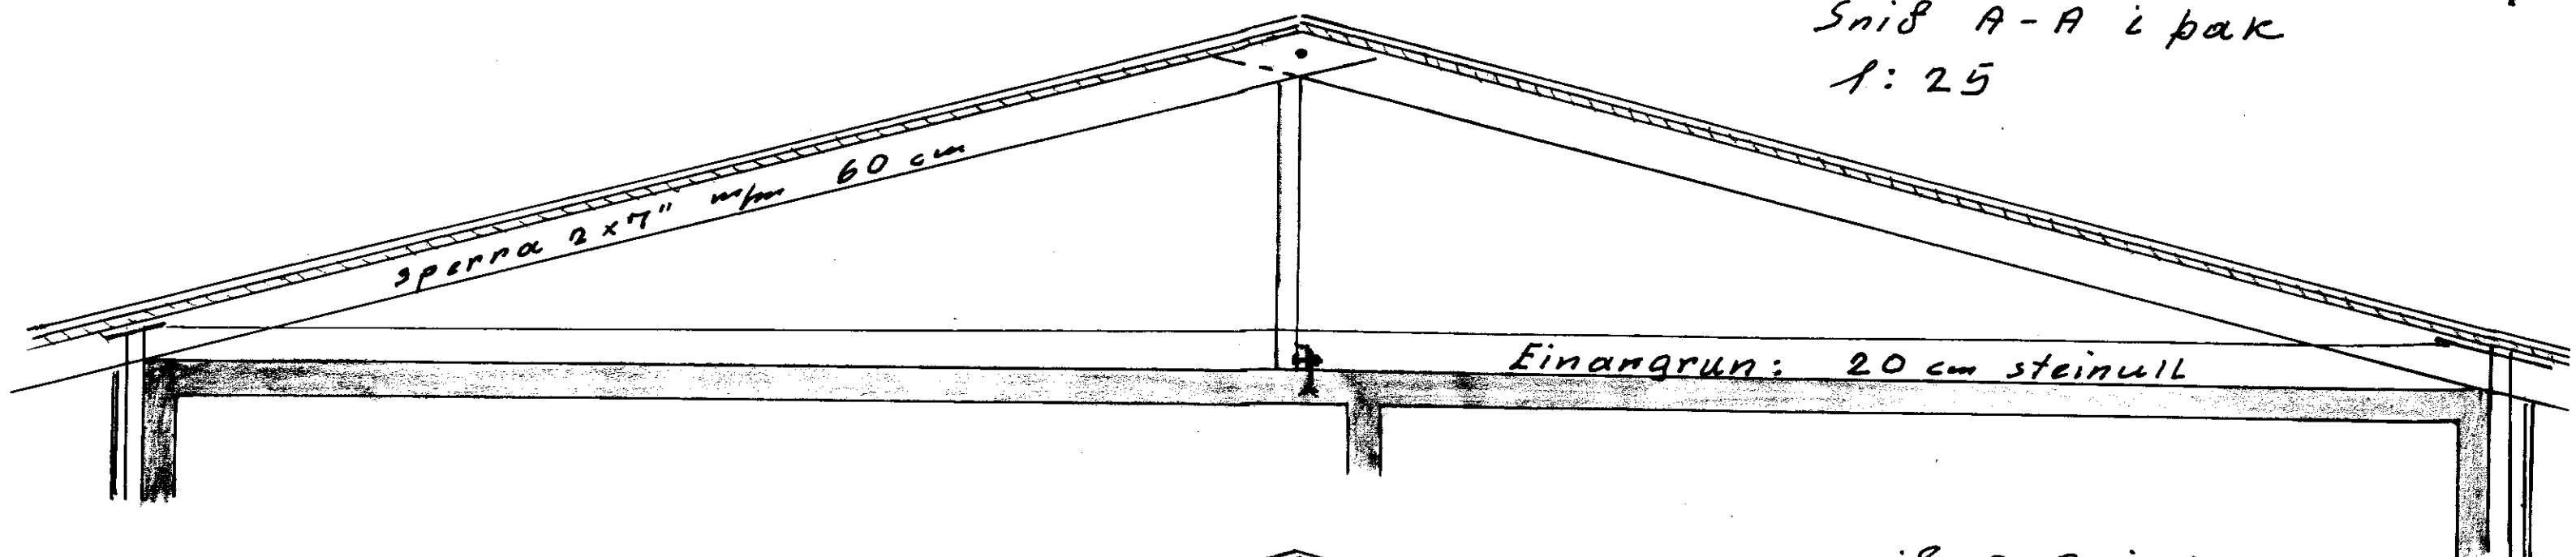


Snið A-A í þak
1:25

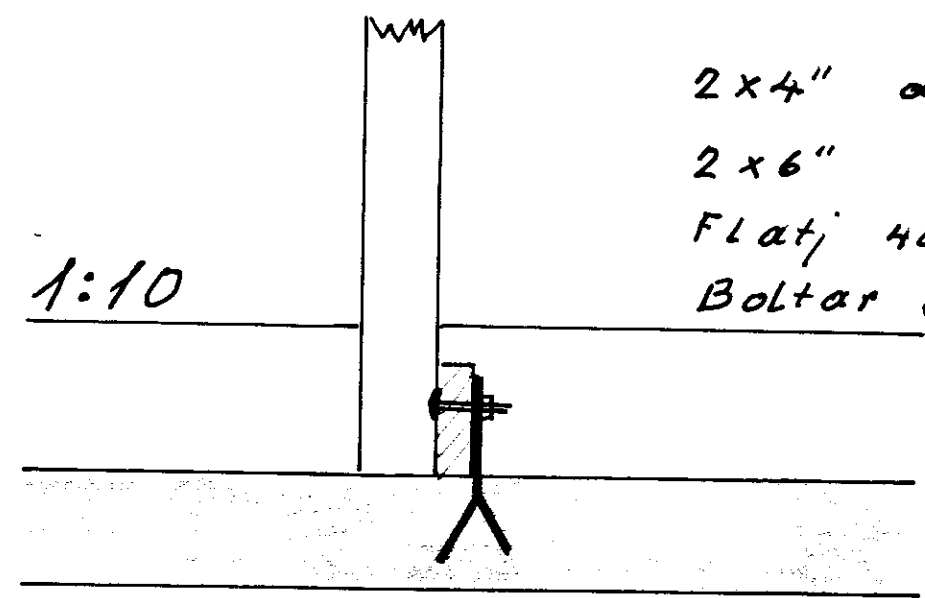

Snið B-B í þak
1:25

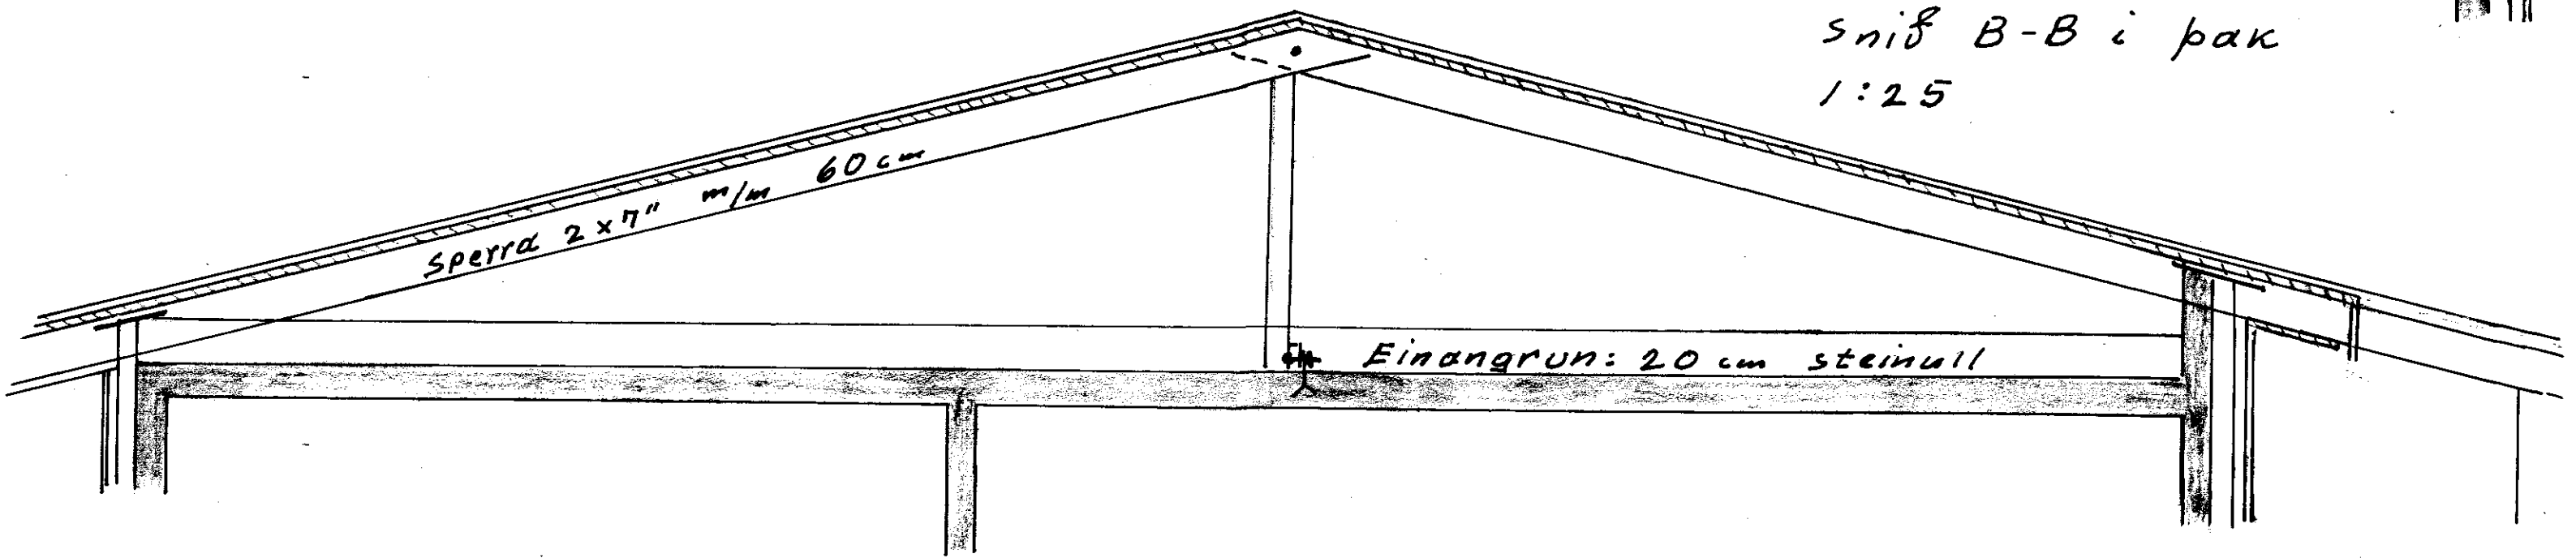

2x4" á hverja sperru
 2x6"
 Flatj 40x6mm ryðvarðið 7 180cm.
 Boltar 14mm galv.

Laxárdalur
 íbúðarhús Högnæ Guðnasonar
 Snið 1:25 og 1:10

Markheim