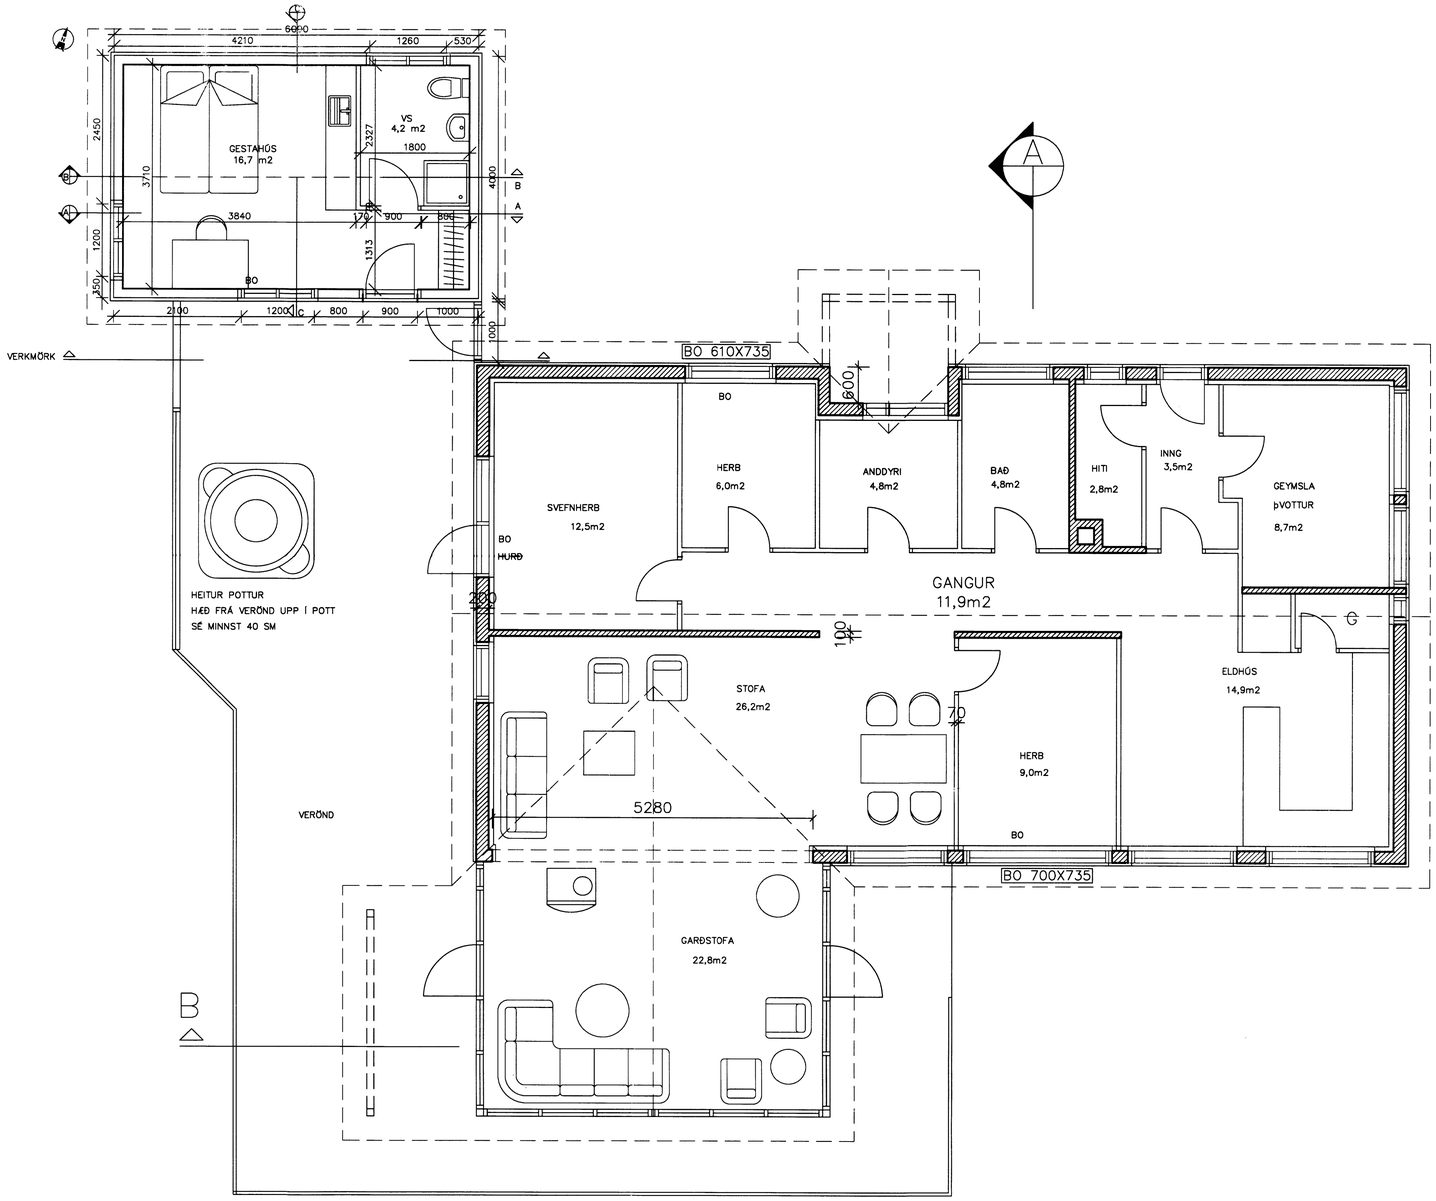

GRUNNMYND
MKV.1:50

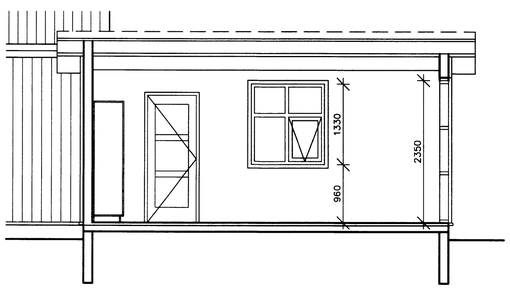

SNIÐ A–A
MKV.1:50

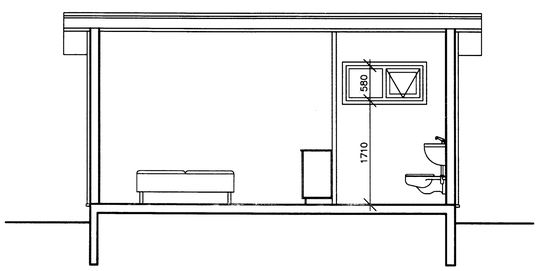

SNIÐ B–B
MKV.1:50

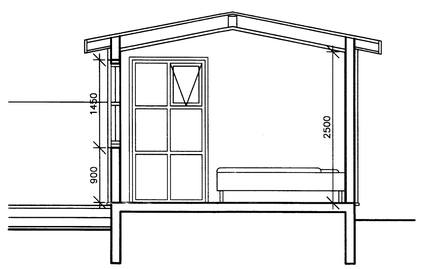

SNIÐ C–C
MKV.1:50

SAMÞYKKT
18 JÚLÍ 2012
Byggingarfulltrúi upsv. Þjónustusviðs og Flóahr.

BR.	HVERJU BREYTT	DAGS.

MÁL ERU Í MILLIMETRUM, NEMA ANNARS SÉ GETIÐ
EF MISRÆMI EÐA MÁLVILLUR FINNAST Á TEIKNINGUM
BER AÐ TILKYNNA ÞAÐ TIL ARKFORM ÁN TAFAR.
ÞESSI TEIKNING FELLUR UNDIR HÖFUNDARÉTTARLÖG

LYKILMYND

TGM RÁÐGJÖF
SÍMI: 552 1116
552 1199
FAX: 552 1140
KT. 430986-1479
ÁRMÚLI 38, 108 REYKJAVÍK
NETF: arkform@arkform.is

VERKHEITI:
AUSTUREY 1, GESTAHÚS

VERKNÚMER: 1211

ATRIÐI:
GRUNNMYND OG SNIÐ

HANNAÐ:	GM, SRG	TEIKNAÐ	SRG
SKRÁ NR.	1900AM1901.dwg	YFIRFARIÐ	GM, SRG
MKV.	1:50	VERK NR.	1211
DAGS.	11.05.12	DAGS.AÐALT.	11.05.12

TEIKN.NR.	RAÐNR.	ENDURSK.
19-01	00	1

MAGNÚS INGI INGVARSSON
BYGGINGAFRÆÐINGUR BFÍ
KT. 290734-2159
GUÐJÓN MAGNÚSSON
ARKITEKT FAÍ FSSA
KT. 250456-4339