

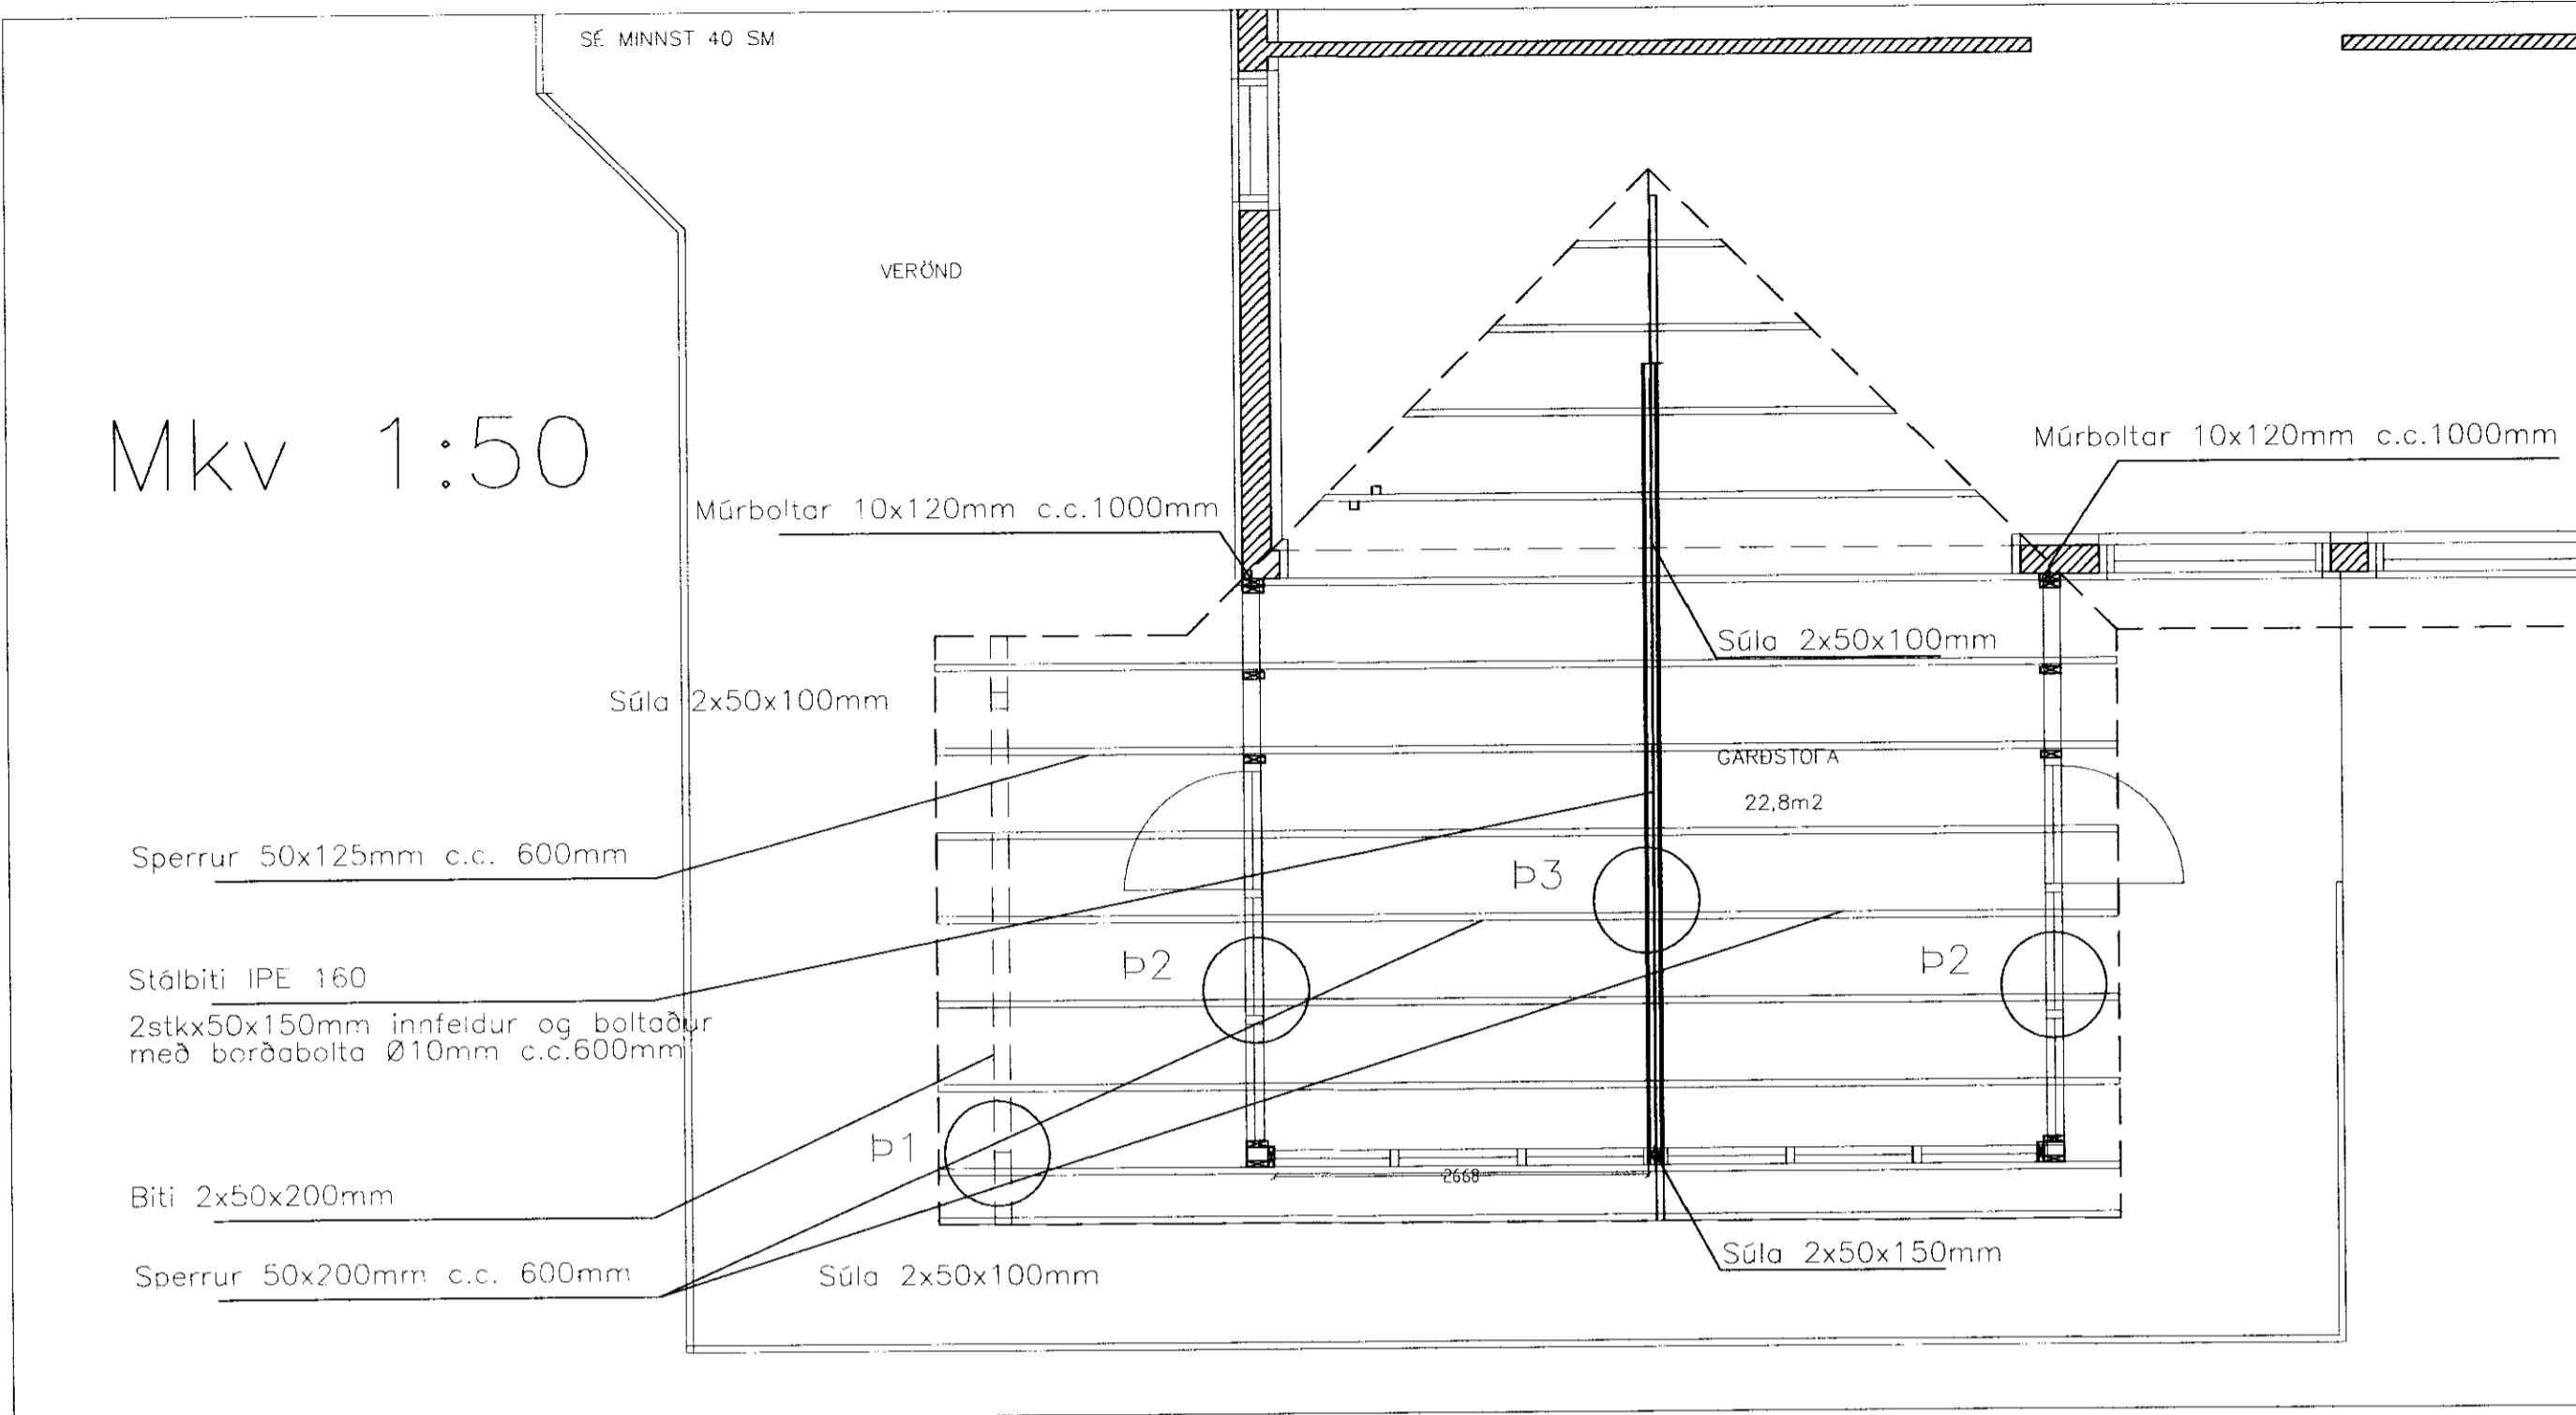
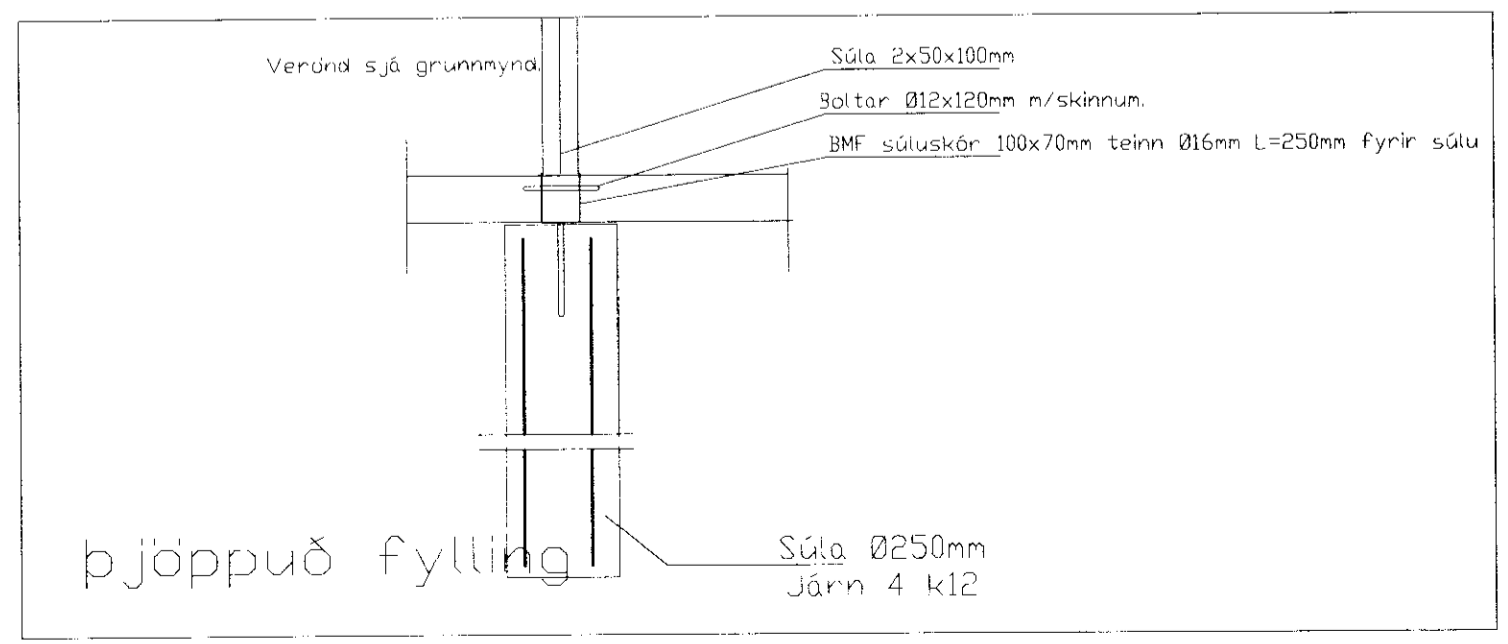
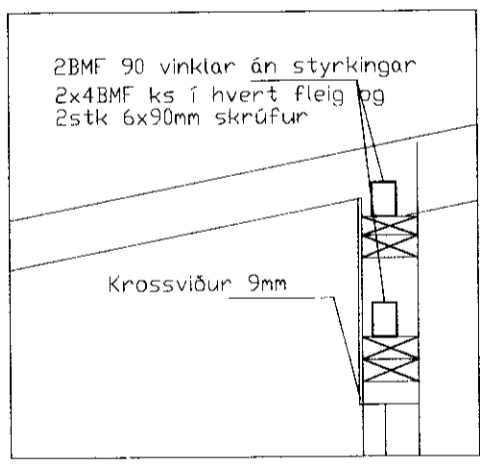
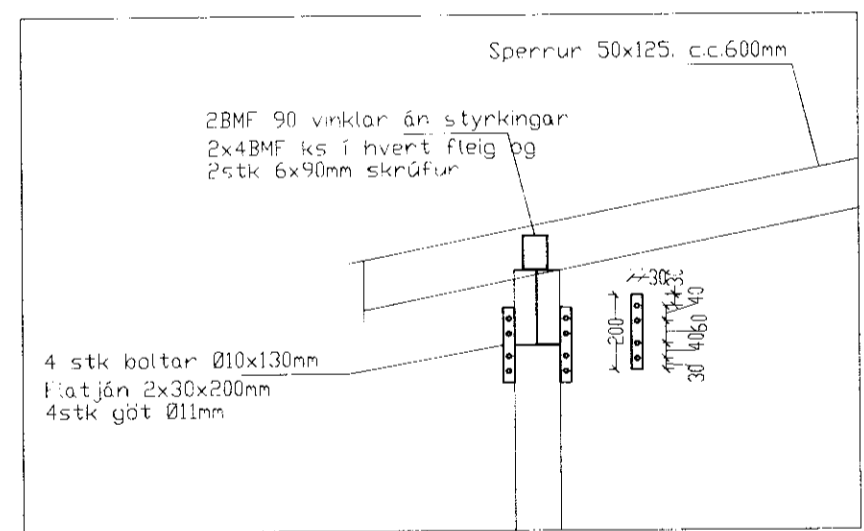


MÓTTIÐ  
19 JULI 2012  
Byggingafulltrúdur, Amessýslu og Flóahv.

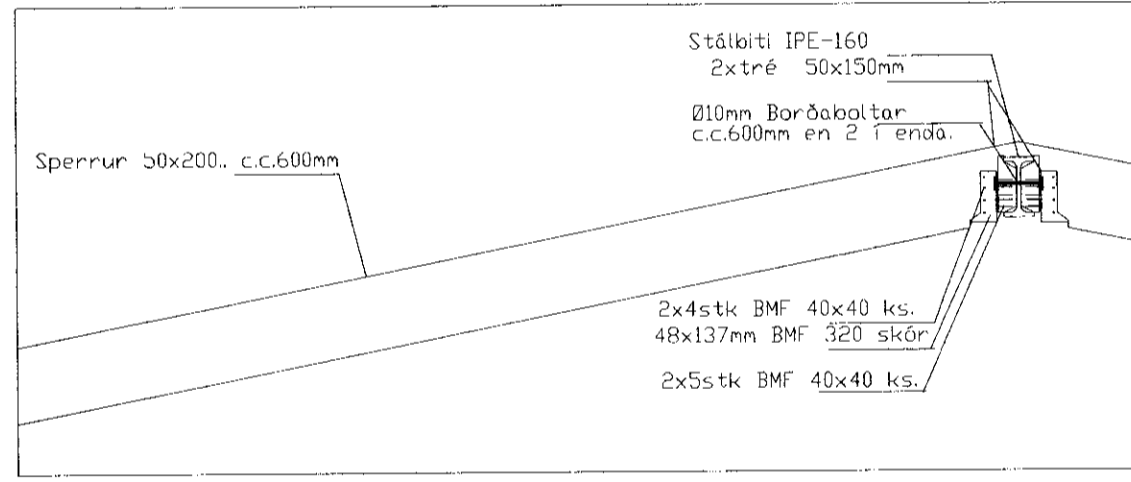

Mkv 1:50

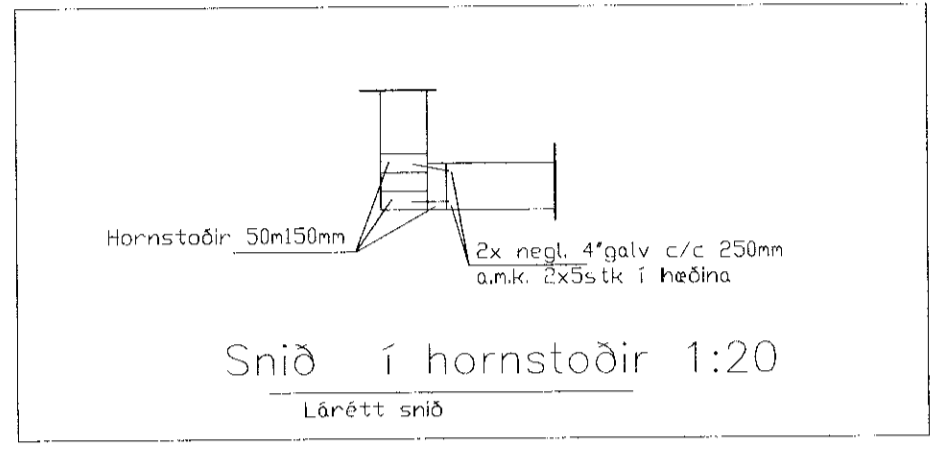

**Skýringar**

Burðarvirki timbur a.m.k. K18 skv. íS DS 413 og burðarvirki stál Fe 360 skv. íS DS 412. Heilkleða skal þak með 1"x6" og negla með 3x3" gatv. í hverja sperru. Bærujárn skal negla með 43/75 kambsaum. Negla skal í hverja báru við þakbrún en annars skal negla í aðra hverja báru. Naglaraðir skulu vera með 60cm millibili. Hliðra skal neglingu við þakbrún þannig að hún lendi í sitthvoru borðinu. Allar ónefndar sperrur eru 50x200mm. Útfæra skal loftun í þakið skv. teikningu og í samráði við arkitekts. Vindstífingu í útvegg skal gera með 9mm vatnsþolnum krossvið með neglingu í grind 2 1/2" galv nögglum c/c 15cm (í stoðir, yfir og undirstykki) þar sem fótrem leggst á steypu skal setja tjörupappa á milli, sama gildir um innveggjagrindur. Grind í útvegg er 50x150mm c/c 600mm stoðir.

Festingar fyrir sperrur á ódugerðu þaki, eru fest með BMFvinklum 55365 eða sambærilegum beggja vegna við sperrur í borðakleðninguna og eins í þakásinn sem er eins festur niður í endanum, negling er 2x5BMF ks 40x40 naglar í hvern vinkill.

Festingar á súlum undir stálbita skal vera sambærilegt við burðargrind fyrir stoðir 2BMFvinklar með nögglum og 2x2skrúfur 6x90mm í hvert fleig.

*Ragnar Gunnarsson*

Breytingar			Austurey 1. Bláskógabyggð. Frístundarhús	
Nr.	Dags.	Nafn		
			Tæknipjónusta Ragnars G Gunnarssonar ehf. Sniðjuvegi 11 s: 544 5350 ragnargg@aimnet.is	
			Mkv. 1:50/1:20	Nr. 4.
			Garðstofa. Veggir, Þak og skýringar.	
			Dags. 2012.06.18	
			kt.:110947-2839	