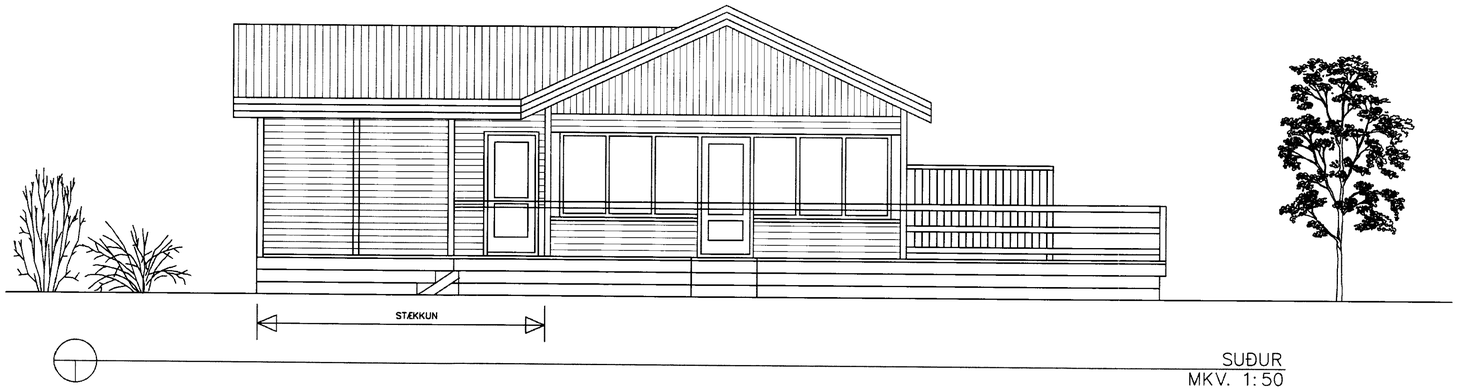

SUÐUR
MKV. 1:50

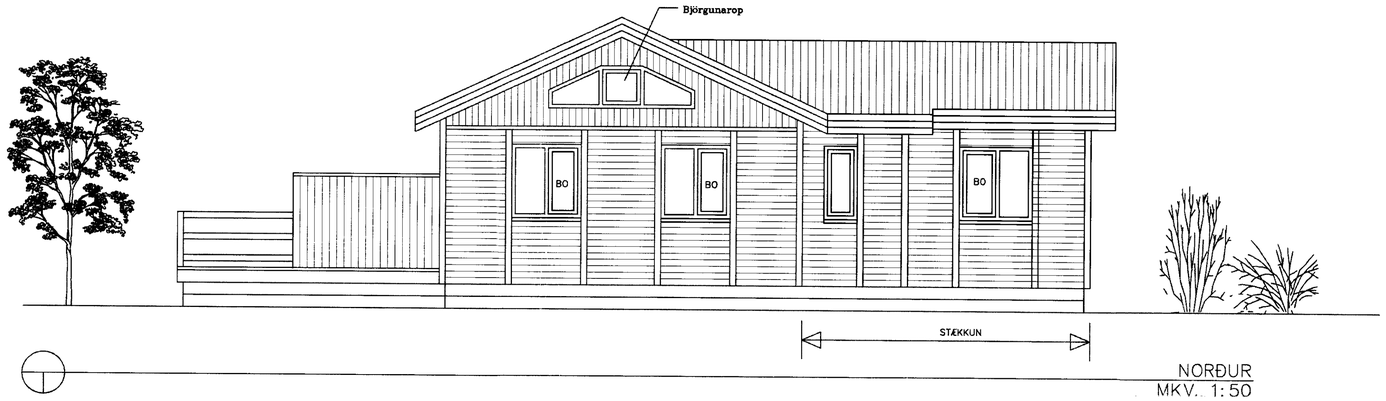

NORÐUR
MKV. 1:50

AUSTUR
MKV. 1:50

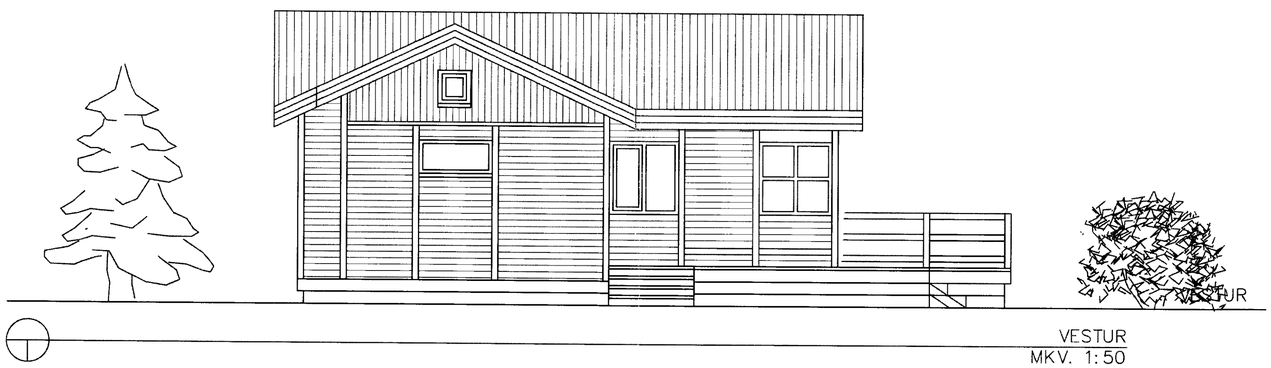

VESTUR
MKV. 1:50

BO BJÖRGUNAROP
Ⓡ REYKSKYNJARI
Ⓢ SLÖKKVITÆKI

BR.	HVERJU BREYTT	DAGS.

X REF:
X REF:
X REF:
X REF:
X REF:

MÁL ERU Í MILLIMETRUM, NEMA ANNARS SÉ GETIÐ
EF MISRÆMI EÐA MÁLVILLUR FINNAST Á TEIKNINGUM
BER AÐ TILKYNNA ÞAÐ TIL ARKFORM ÁN TAFAR.
ÞESSI TEIKNING FELLUR UNDIR HÖFUNDARÉTTARLÖG

LYKILMYND
FASTEIGN NR. 1200-0110
LANDNÚMER 167704
STÆKKUN
ANDDYRI, GEYMSLA OG HERBERGI
TIL VESTURS
VERÖND TIL AUSTURS OG
HEITUR POTTUR

ARKFORM® ARKITEKTASTOFA
TGM RÁÐGJÖF
SÍMI: 552 1116 552 1199
FAX: 552 1140
KT. 430966-1479
ÁRMÚLI 38, 108 REYKJAVÍK
NETF: arkform@arkform.is

VERKHEITI: NES FRÍSTUNDAHÚS
ÓR LANDI AUSTUREYJAR 2 LAUGARDAL
STÆKKUN TIL VESTURS

VERKNÚMER: 1111

ATRIÐI: ÚTLITSMYNDIR

HANNAÐ:		TEIKNAÐ	
SKRÁ NR.	11AM1901.DWG	YFIRFARIÐ	
MKV.	1:50 1:1000	VERK NR.	
DAGS.	JAN. 2011	DAGS.AÐALT.	JAN. 2011

TEIKN.NR.	RAÐNR.	ENDURSK.
19-02	00	0

Magnús Ingi Ingvarsson
Byggingarfræðingur BFÍ
Kt. 290734-2159

Guðjón Magnússon
Arkitekt FAÍ FSSA
Kt. 250466-4339