



NORD-VESTUR HLIÐ

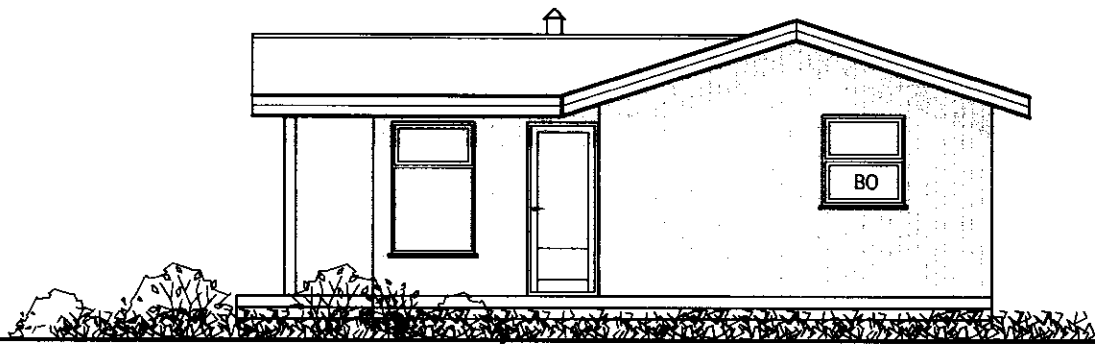


SUÐ-VESTUR HLIÐ





NORD-AUSTUR HLIÐ

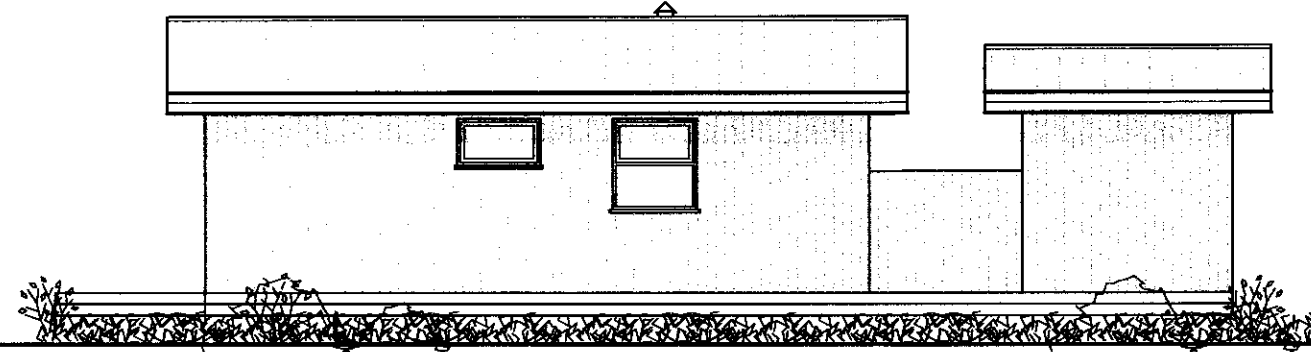

NORD-AUSTUR HLIÐ

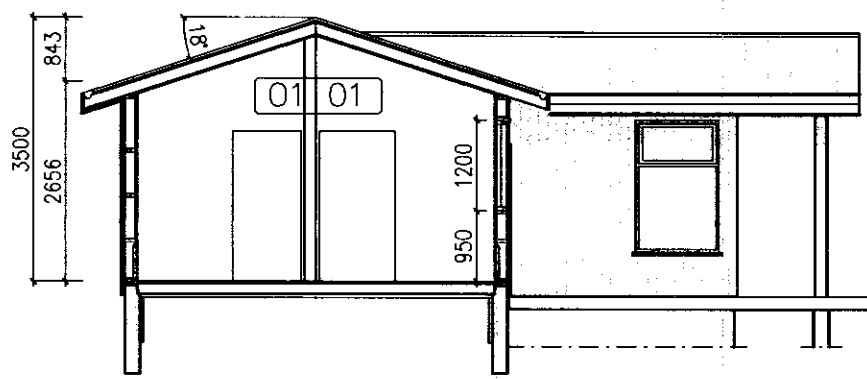

SNID (A) 1:100

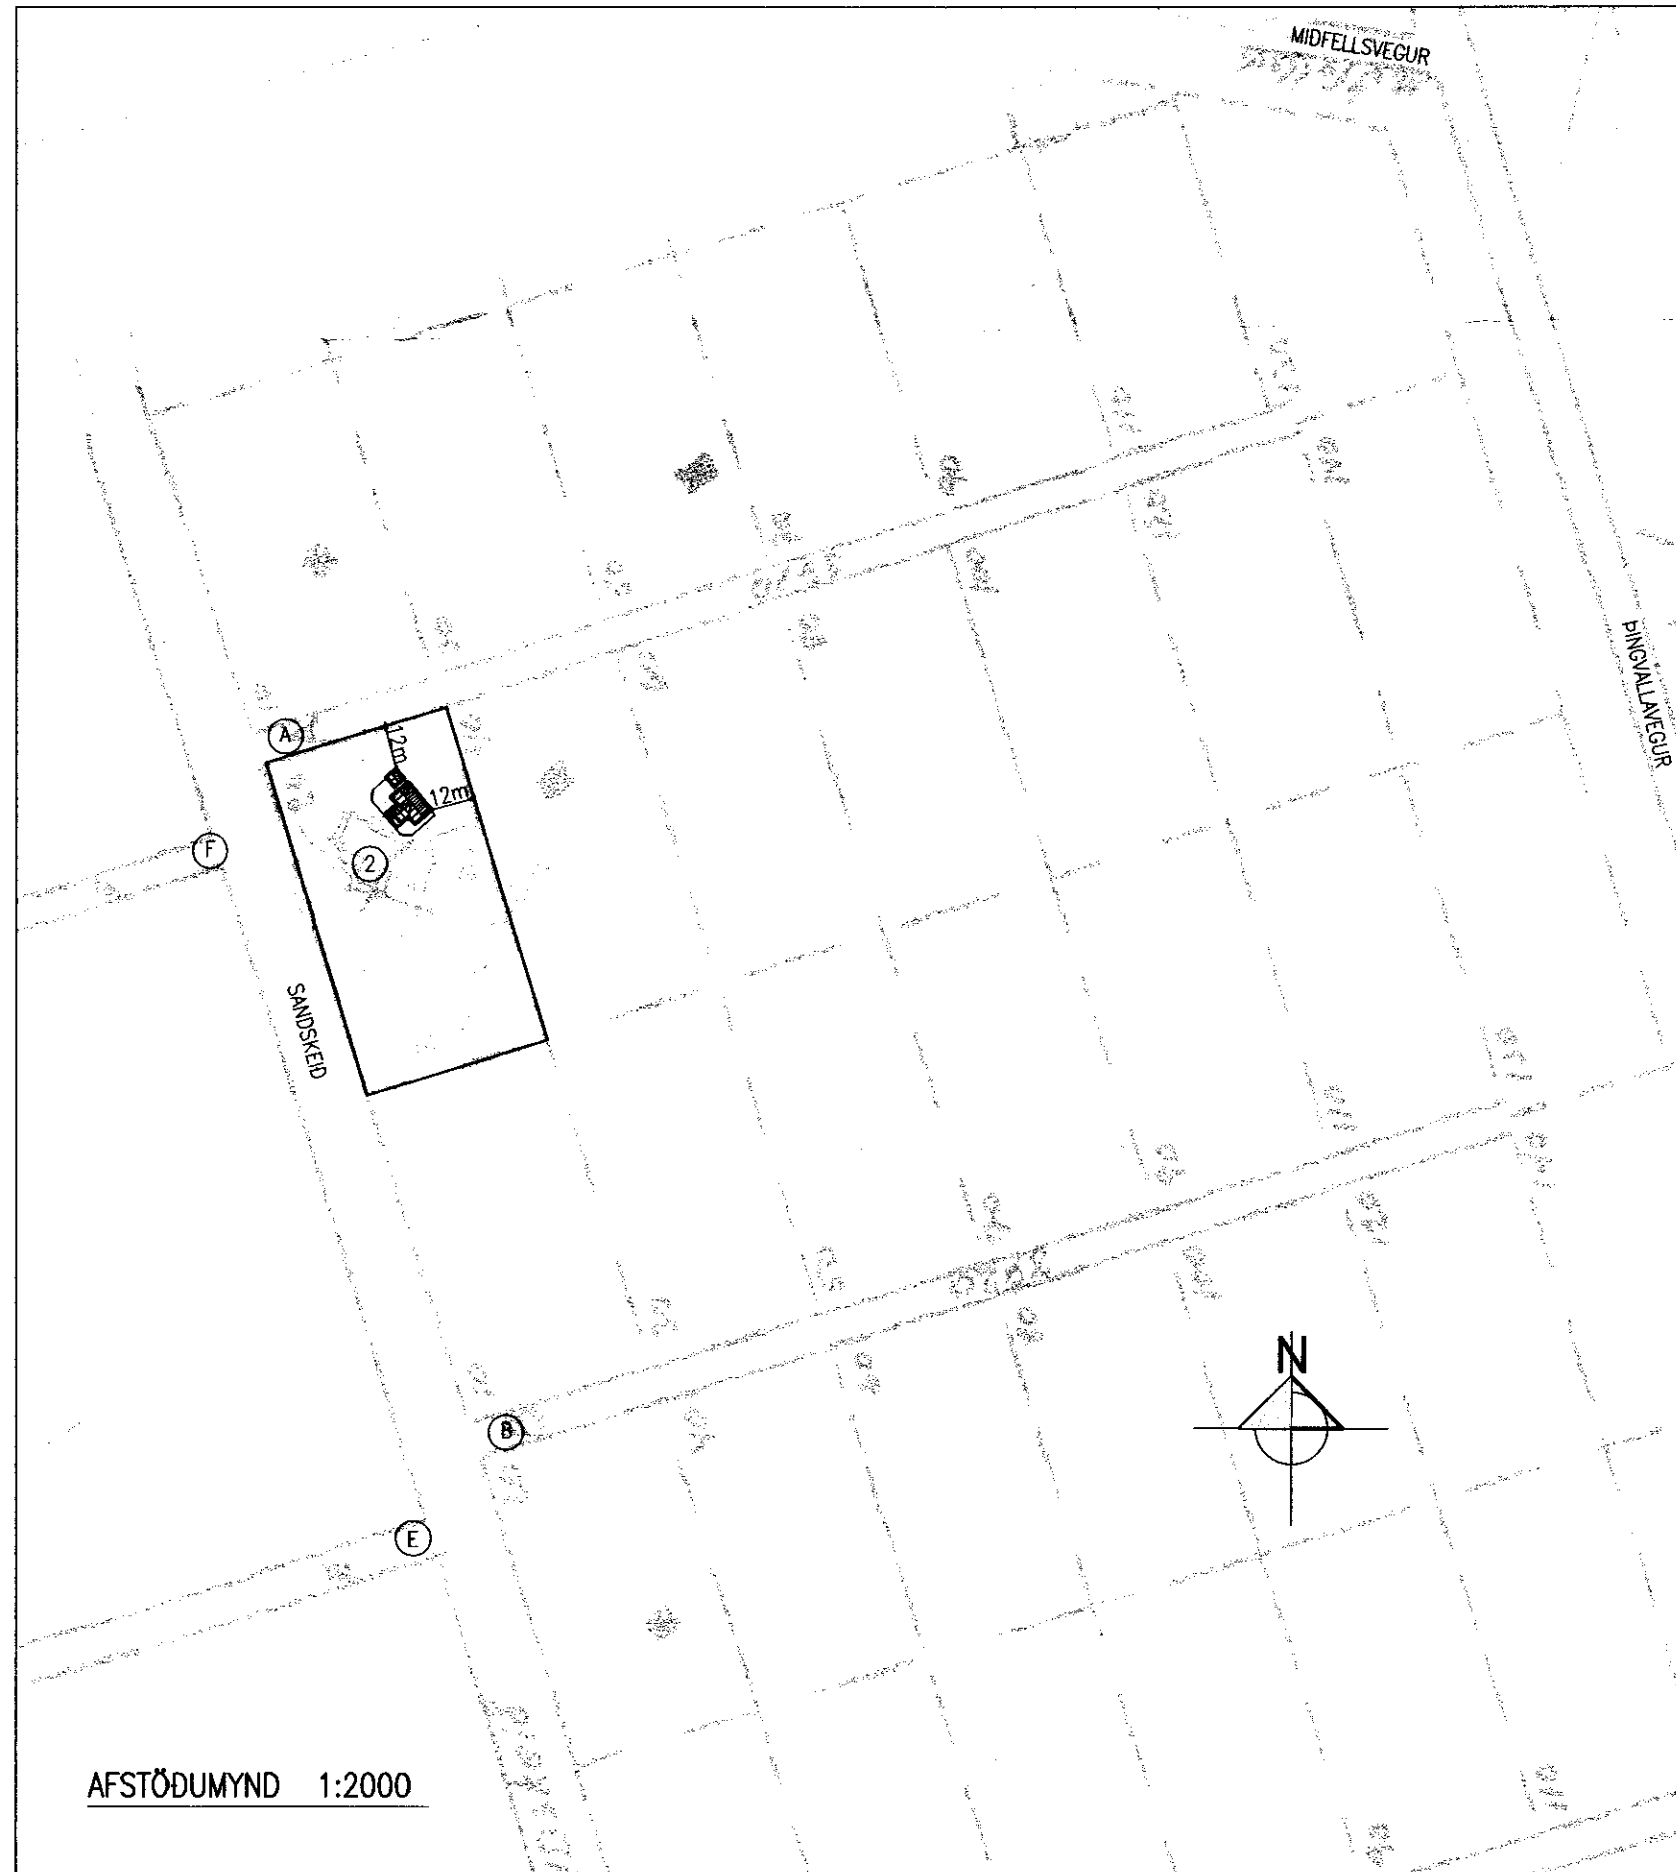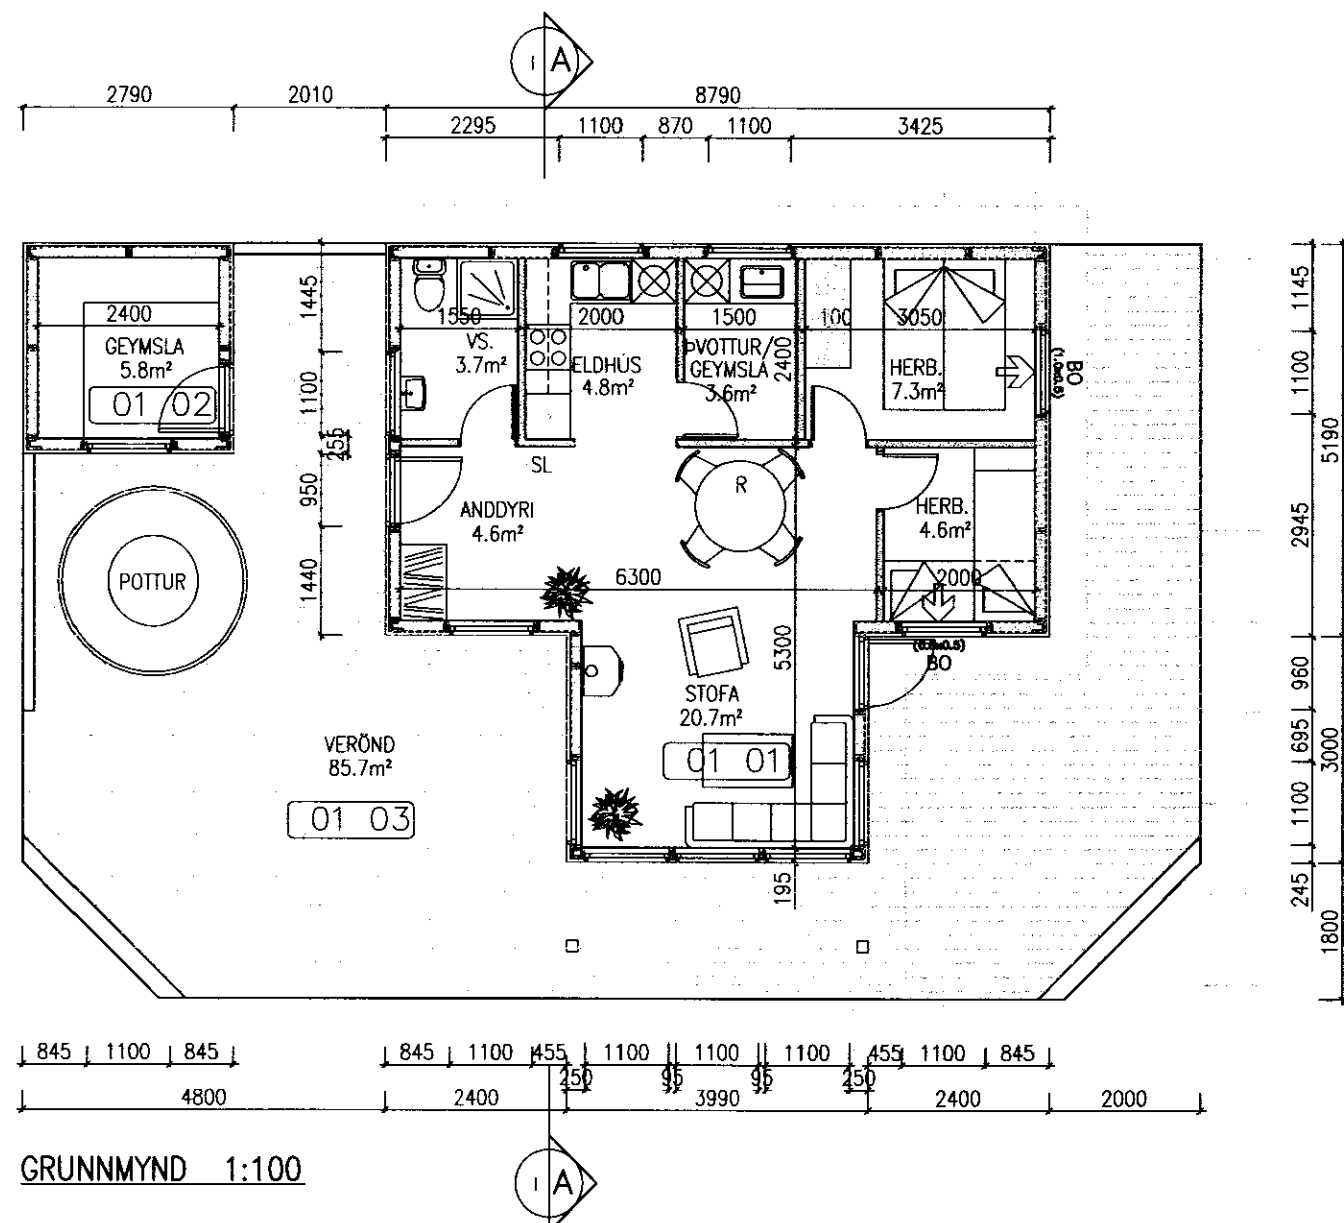

Samskipti 28.8.2001
Hanna El

SKÝRINGAR:

UNDIRSTÖÐUR ERU ÚR JÄRNBENTRI STEINSTEYPU.
 GÖLFPLATA ER STEINSTEYPT.
 ÞAK ER HEFDBUNDIÐ TIMBURÞAK EINANGRAD
 MED 125mm ULL OG KLETT BÄRUJÄRNI.
 HÚSIÐ ER KLETT AD UTAN MED STANDANDI KLEÐNINGU.
 VEGGJAGRIND ER ÚR 45x145mm TIMBRI KLEDD
 MED 9mm KRÖSSVIÐ AD UTAN
 BIL MILLI STÖÐA SKAL HVERGI VERA MEIRI EN 600mm.
 EINANGRUN VEGGJA ER 145mm STEINULL.
 TIMBURGEDI SÉU A.M.K. K18 SKV. DS413.

FRÆRENSLI VERÐUR LEITT Í ROTÞRÓ.
 NÁKVEM HEDAR- OG STAÐSETNING HÚSS VERÐI GERÐ
 Í SAMRÁÐI VIÐ BYGGINGAÞULLTRÚA.
 Í HÚSIÐ KOMI SLÖKKVIÐEKI (6 kg.)

- SL SLÖKKVIÐEKI
- R REYKSKYNNJARI
- BO BJÖRGUNAROP

NOTEININGANÚMÉR: 01 01

HELSTU STÆRDIR:

FLATAMÁL HÚSS:	57,6m ²
FLATAMÁL GEYMSLU:	7,8m ²
	65,4m ²
RÜMMÁL HÚSS:	176,1m ³
RÜMMÁL GEYMSLU:	22,5m ³
	198,6m ³
VERÖND:	85,7m ²

SANDSKEIÐ 2, MÍÐFELLSLANDI

ADALTEIKNING	
GRUNNMYND, ÚTLIT & SNID	1:100
AFSTÖDUMYND	1:1000

Stöð & disk:	Skrifarnúmer:	Verknr.:	Bl.nr.:
	01233-01	01233	101

Hannað:	Teiknað:	Yfirfarið:	Dags:
EI	SST		ÁG. 2001

Sambýkkir: *Cedlingur Jónsson*



AUSTURVEGUR 3-5 - 800 SELFOSS Sími: 482 3900
 Fax: 482 3914 Netfang: verkud@selfoss.is