



Samþykkt  
 10 JUNI 2008  
*Hilpa Kjartan*  
 Byggingarfulltrúi uppsveita Ámessyslu

Inntök veitna

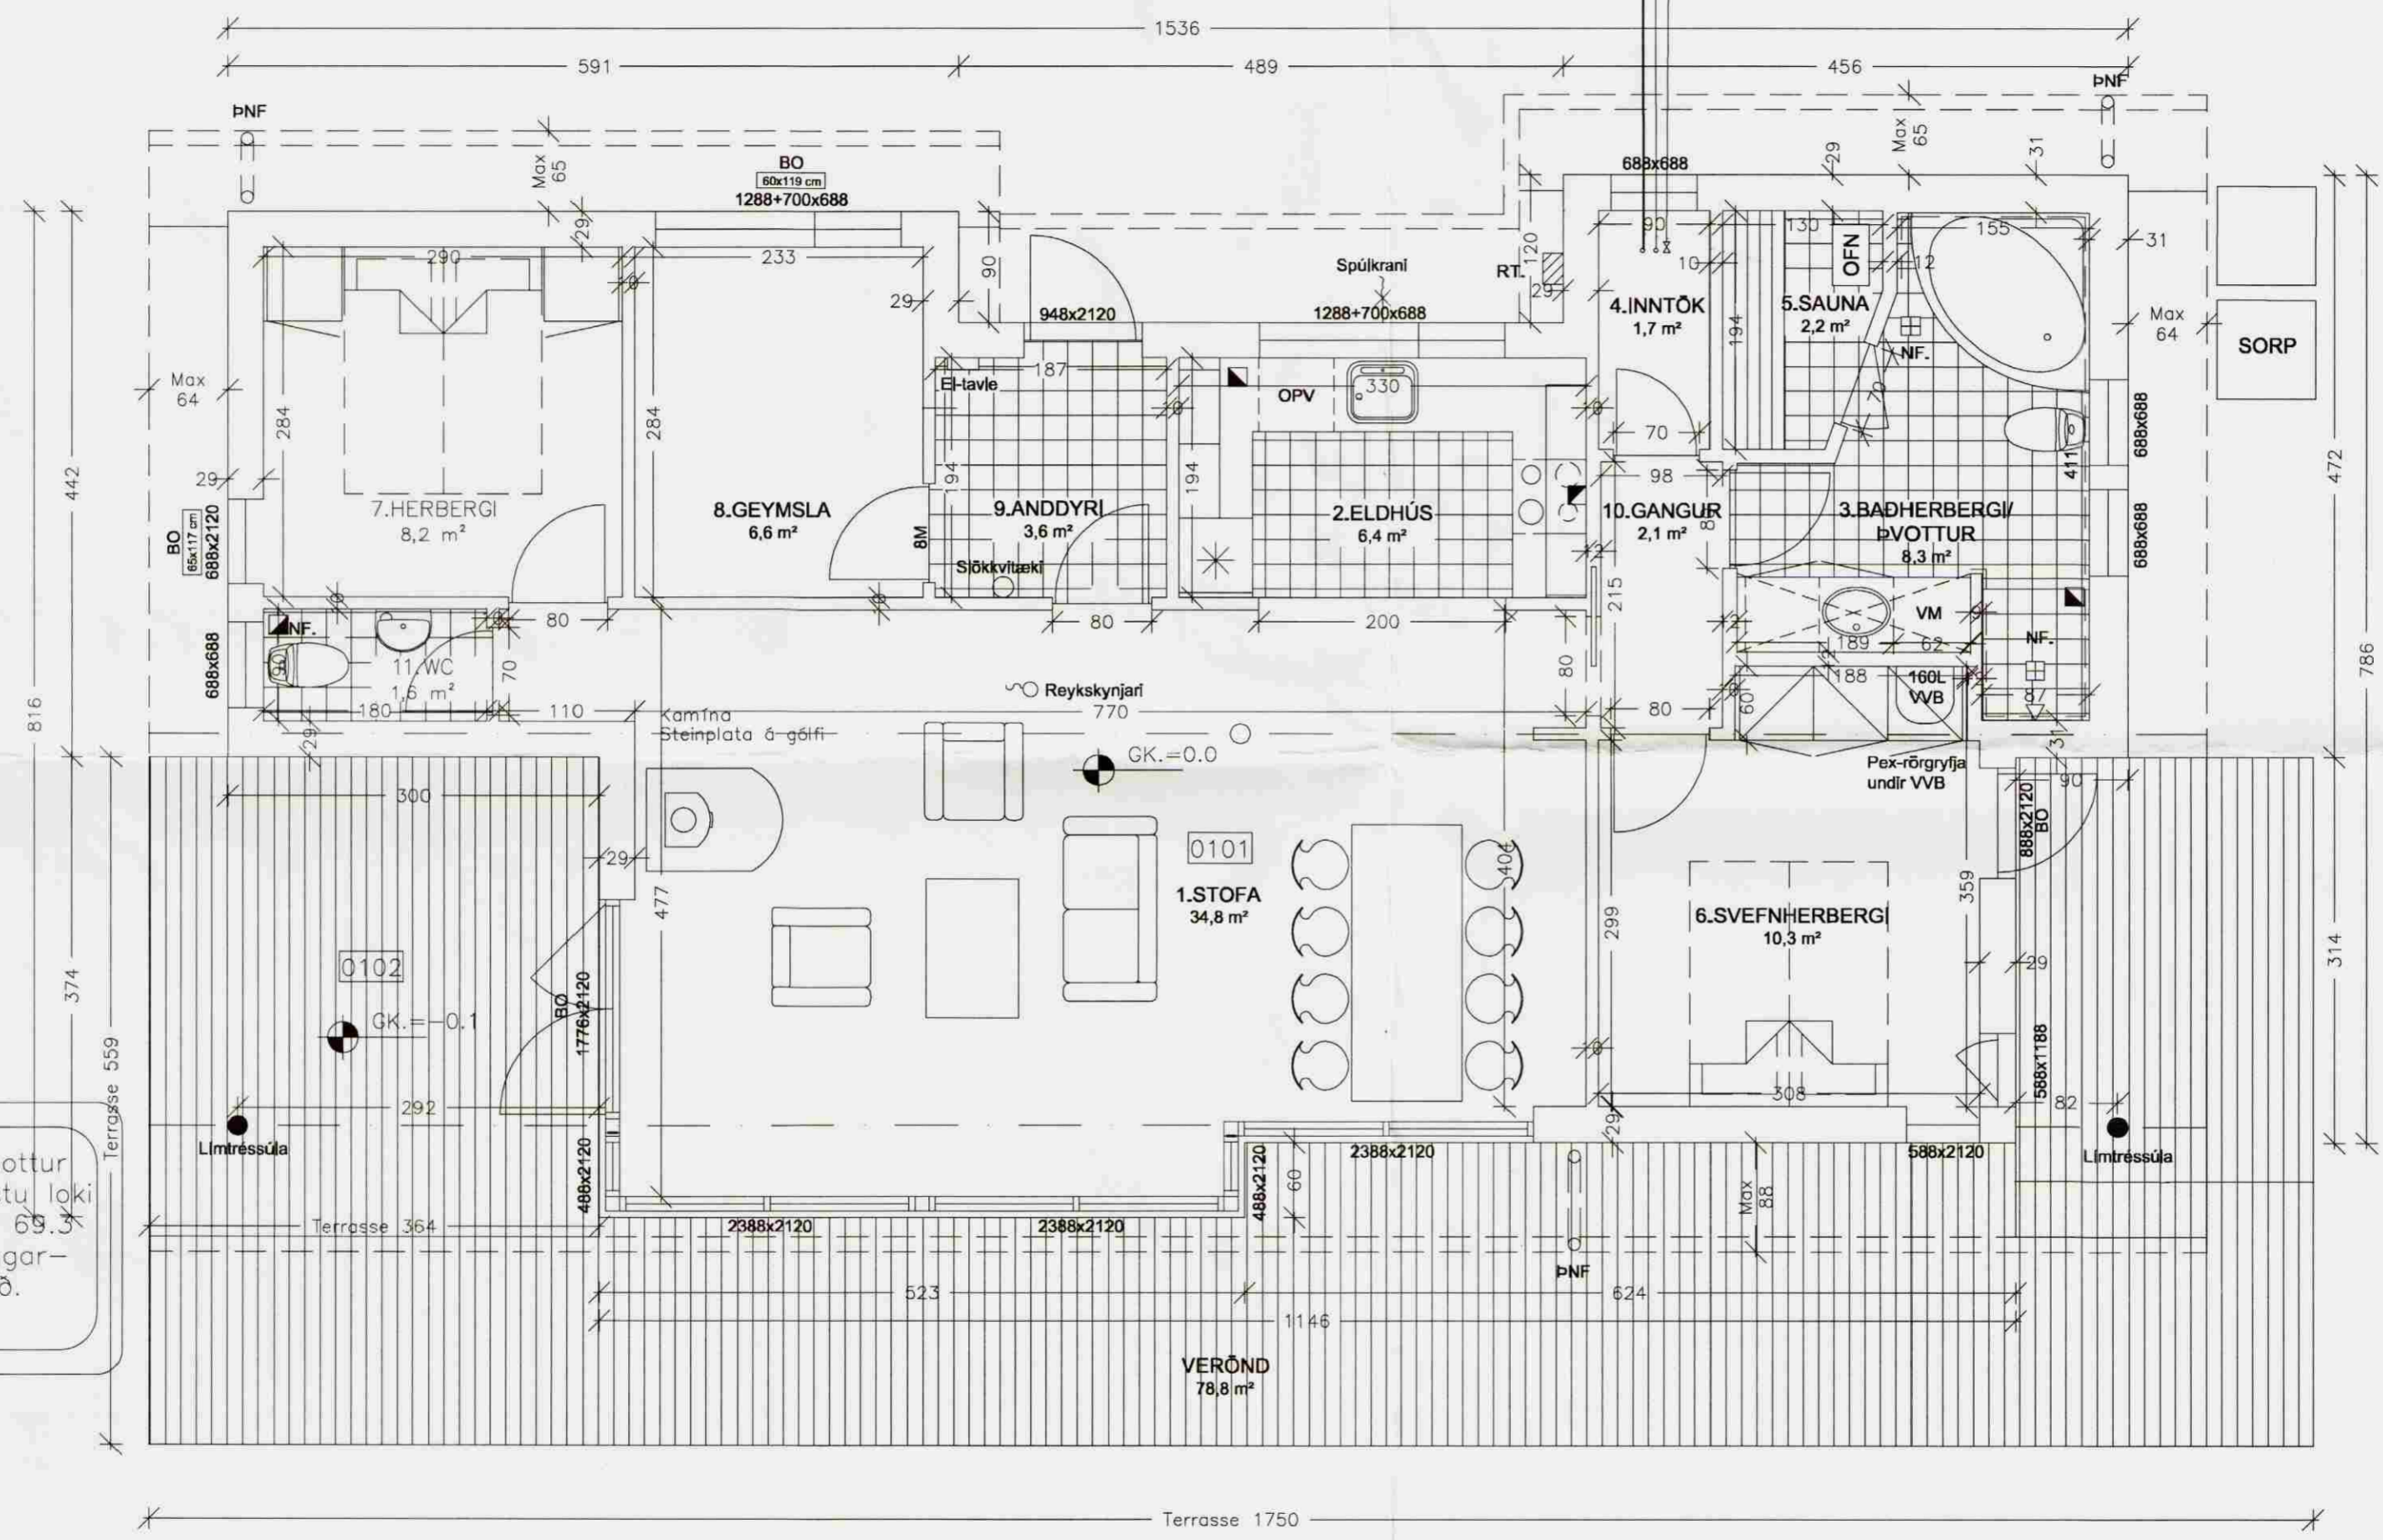

Heitur pottur með læstu loki skv. gr. 69.3 í byggingarreglugerð.

C:  
 B:  
 A:  
 BREYTINGAR: DAGS:

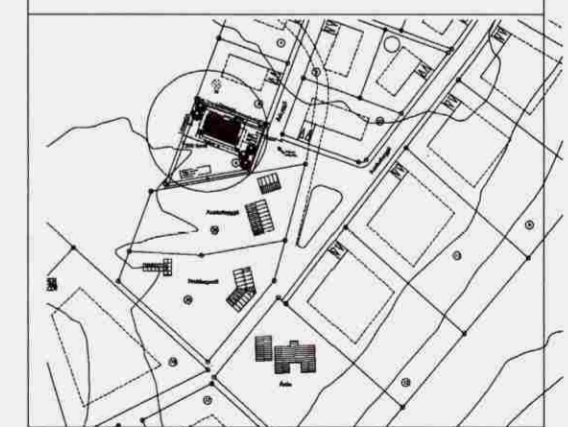

ÍBÚÐARHÚS - LAUGARÁSI - Í - BLÁSKÓGARBYGGÐ  
 ÁRBYGGÐ - 8 VERK: 0756-4712  
 EININGAH. - FRÁ - EBK KVAÐI: 1:50  
 DANMÖRKU DAGS: 20.02.08  
 GRUNNMYND TEIKN: SJ - JBP  
 SKRÁ: GRM.DWG

**ÚTI INNI**  
**ARKITEKTAR**  
 ÞINGHOLTSSTRÆTI 27 101 REYKJAVÍK  
 Símar 5627660 & 5627660 FAX 5627661  
 Netfang u@ut.is  
 Veffang http://www.ut.is  
 Baldur Ó. Svavarsson ARKITEKTAR FAI  
 120357-5149  
 Jón Þór Þorvaldsson ARKITEKTAR FAI  
 021256-7579 **AR-200**

GRUNNMYND 1:50