



UNDIRSTÖÐUR, GRUNNMYND. 1:50

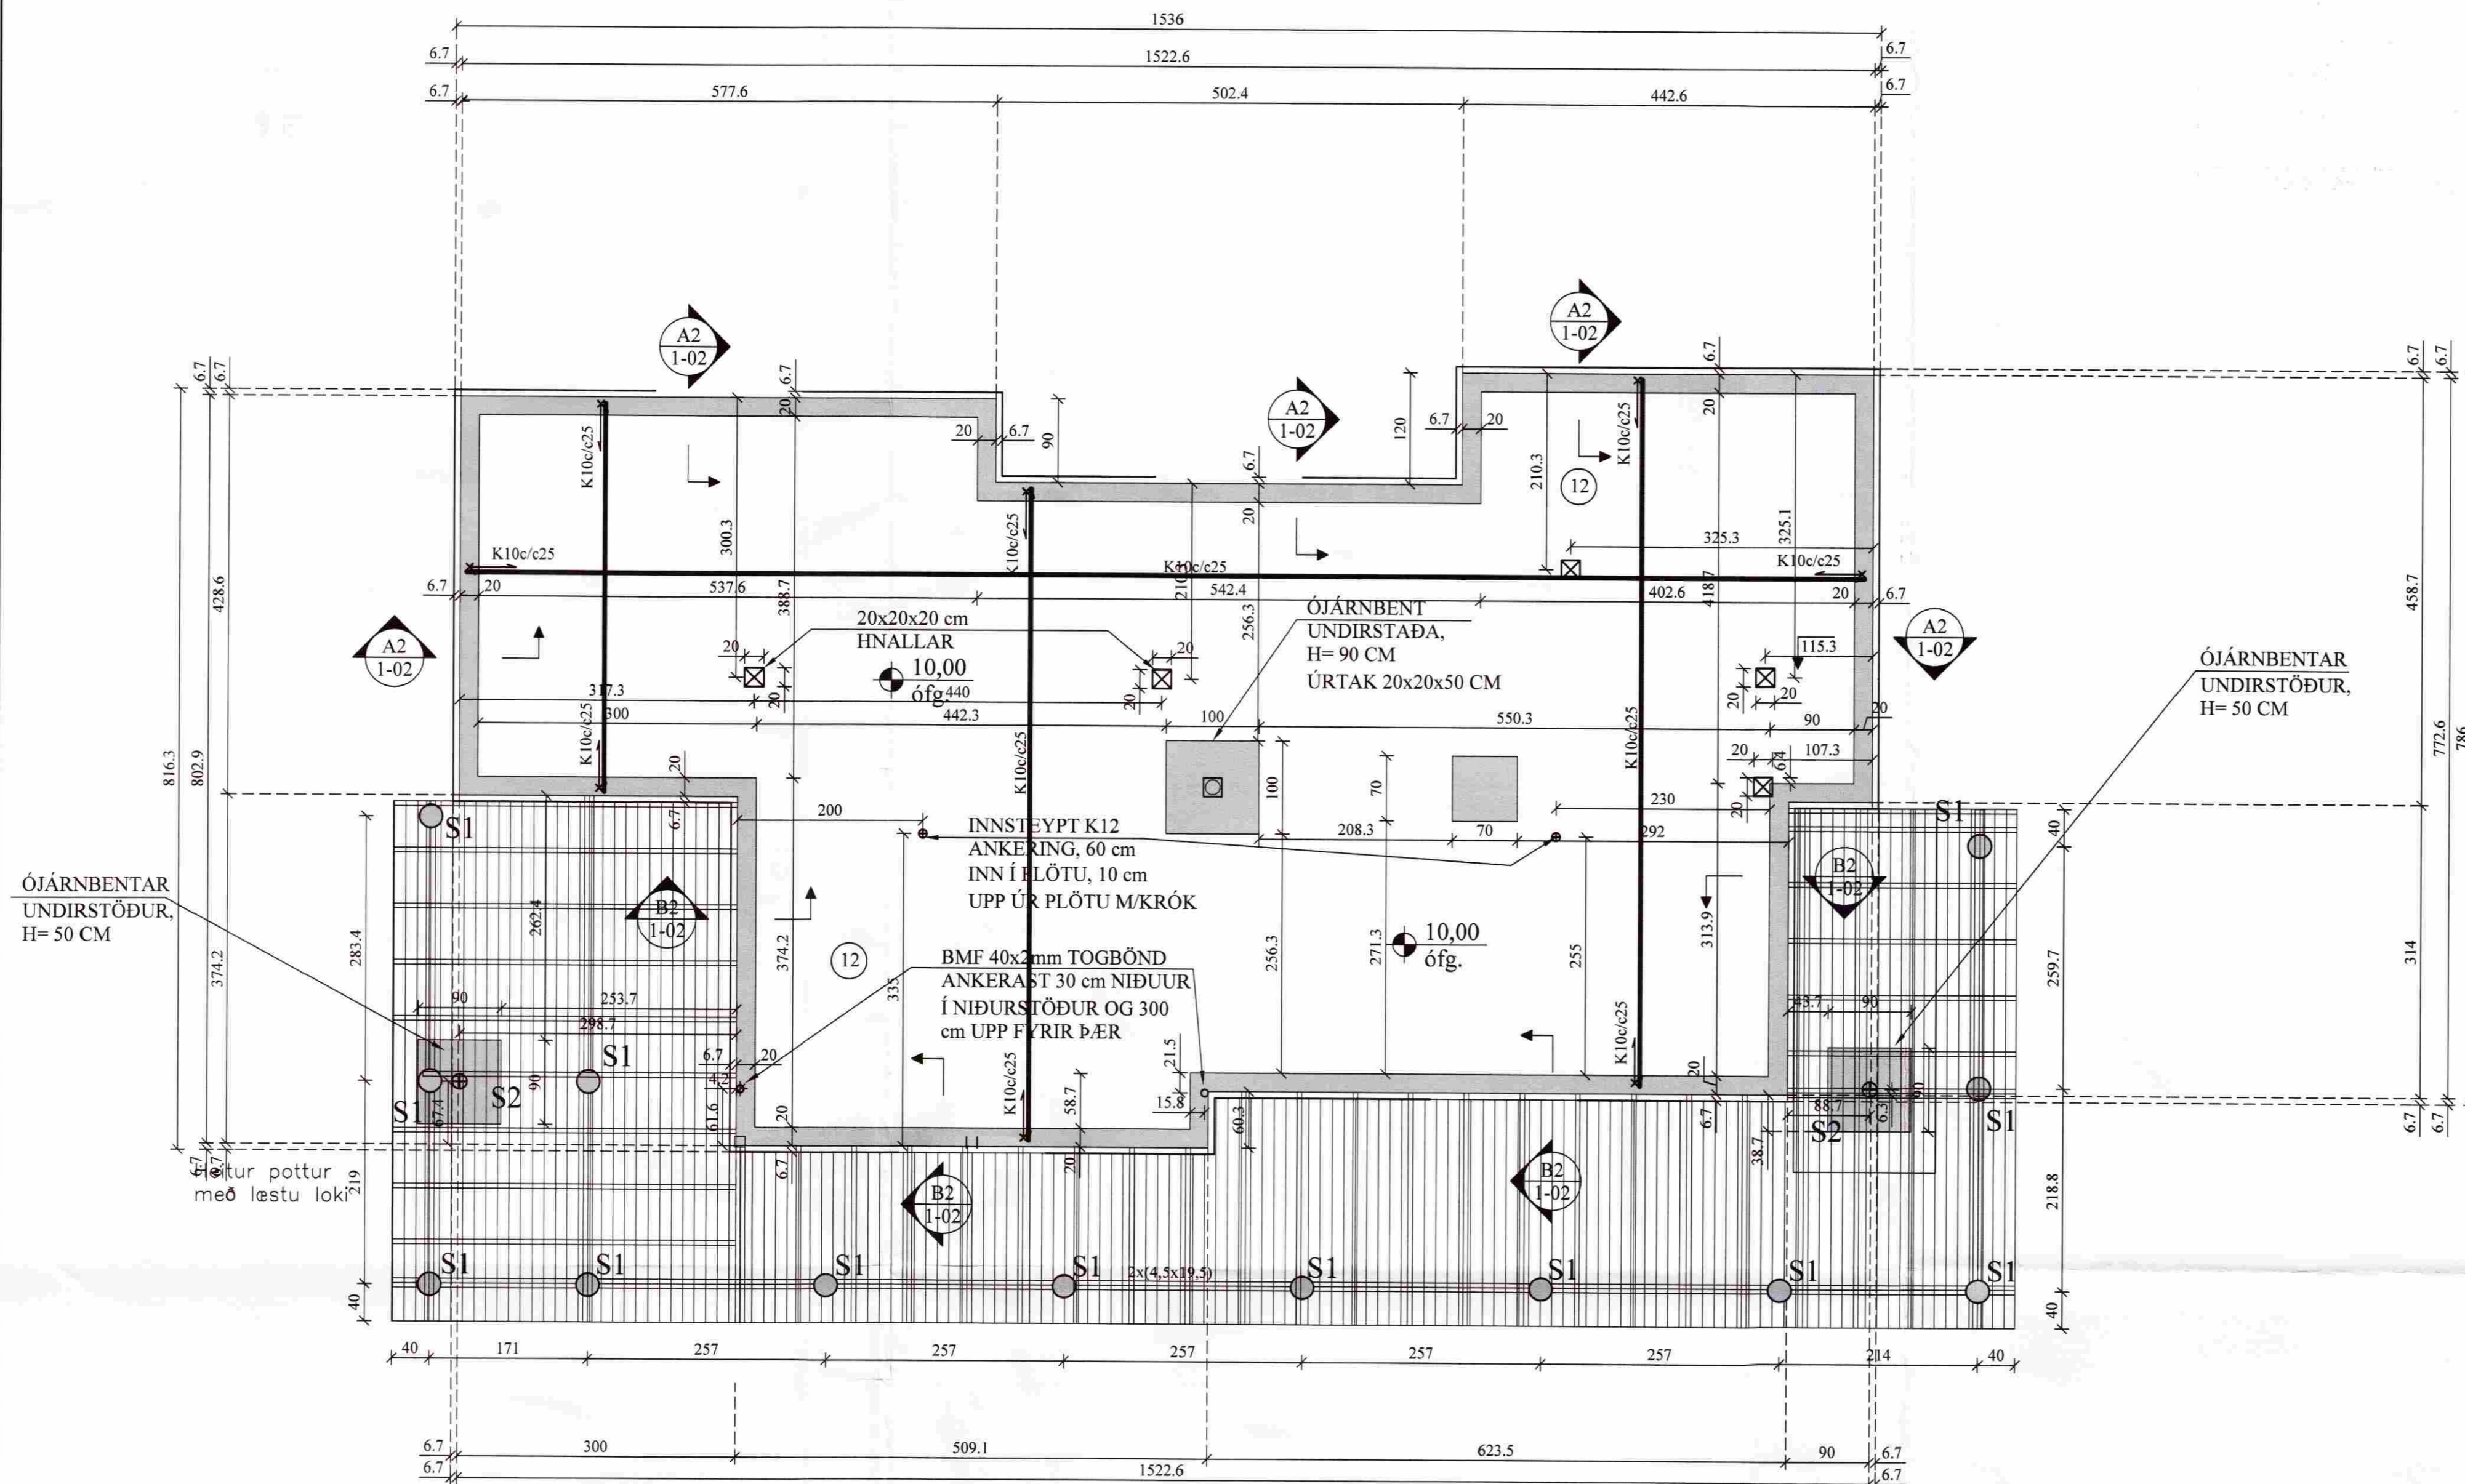


S2 UNDIRSTAÐA. 1:10


MÓTTEKIÐ
10 JUNI 2008
Byggingulfráttir upp. Árnessyðu og Flóah.

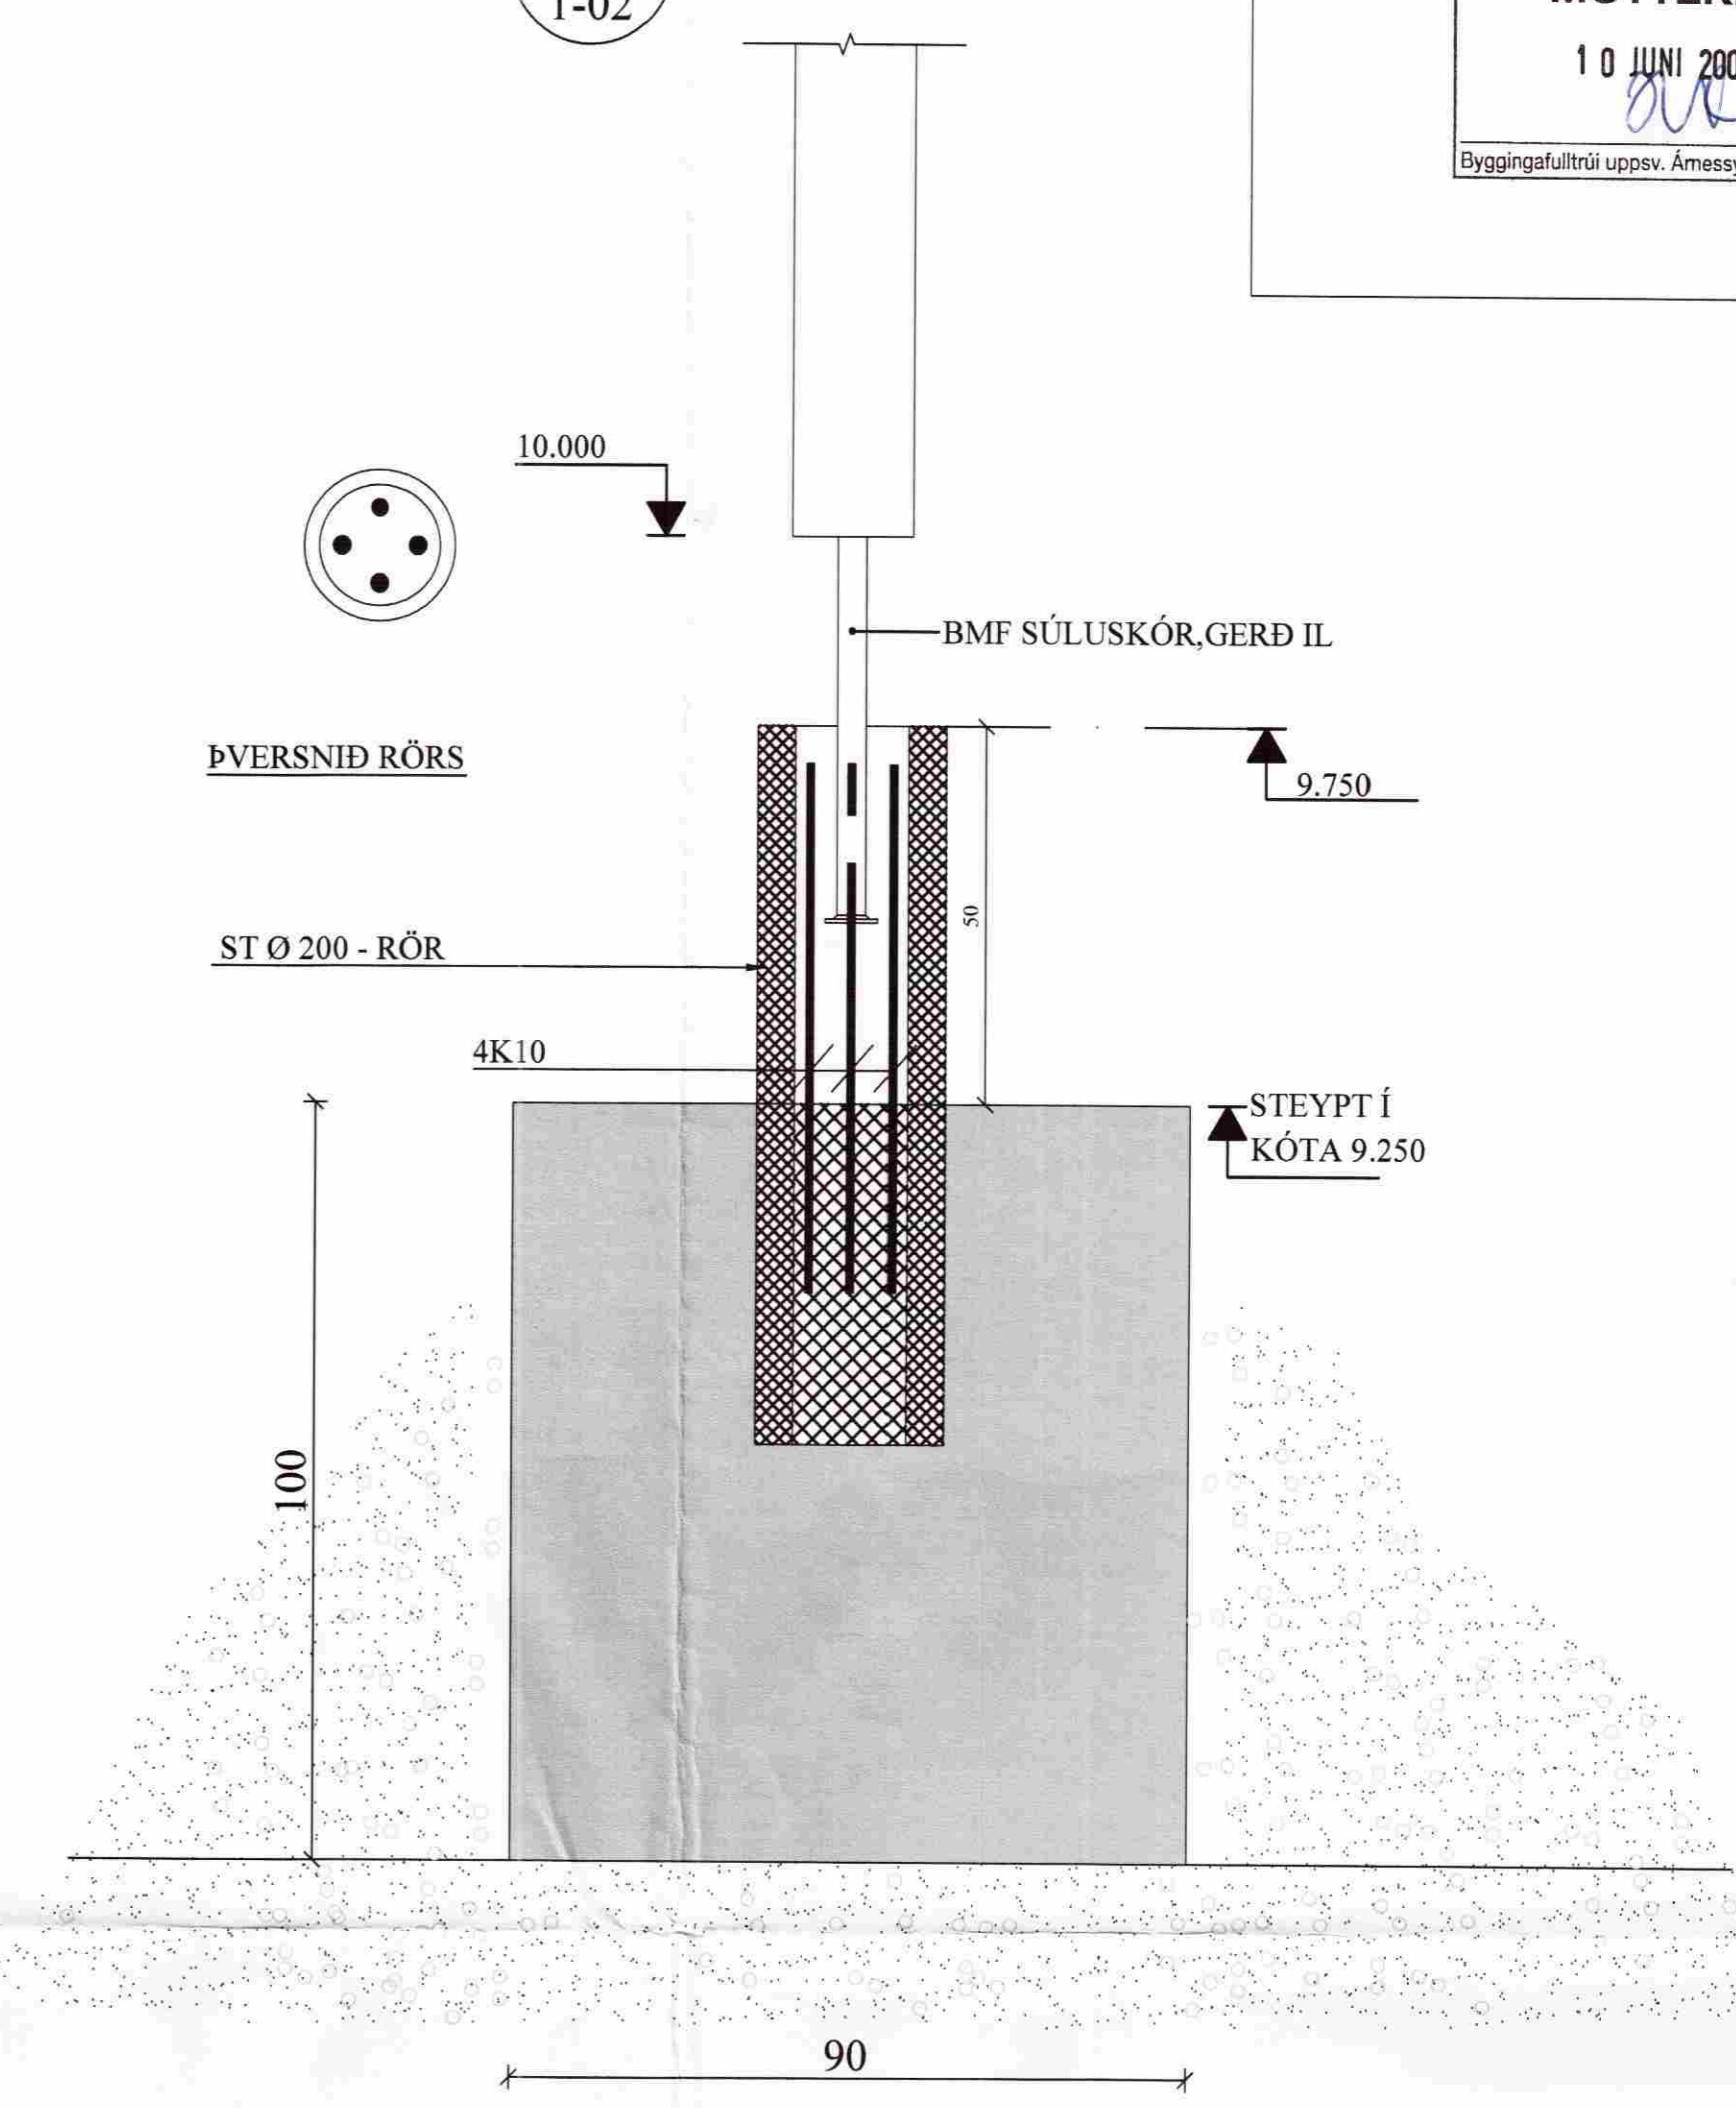


A2 SNIÐ. 1:10

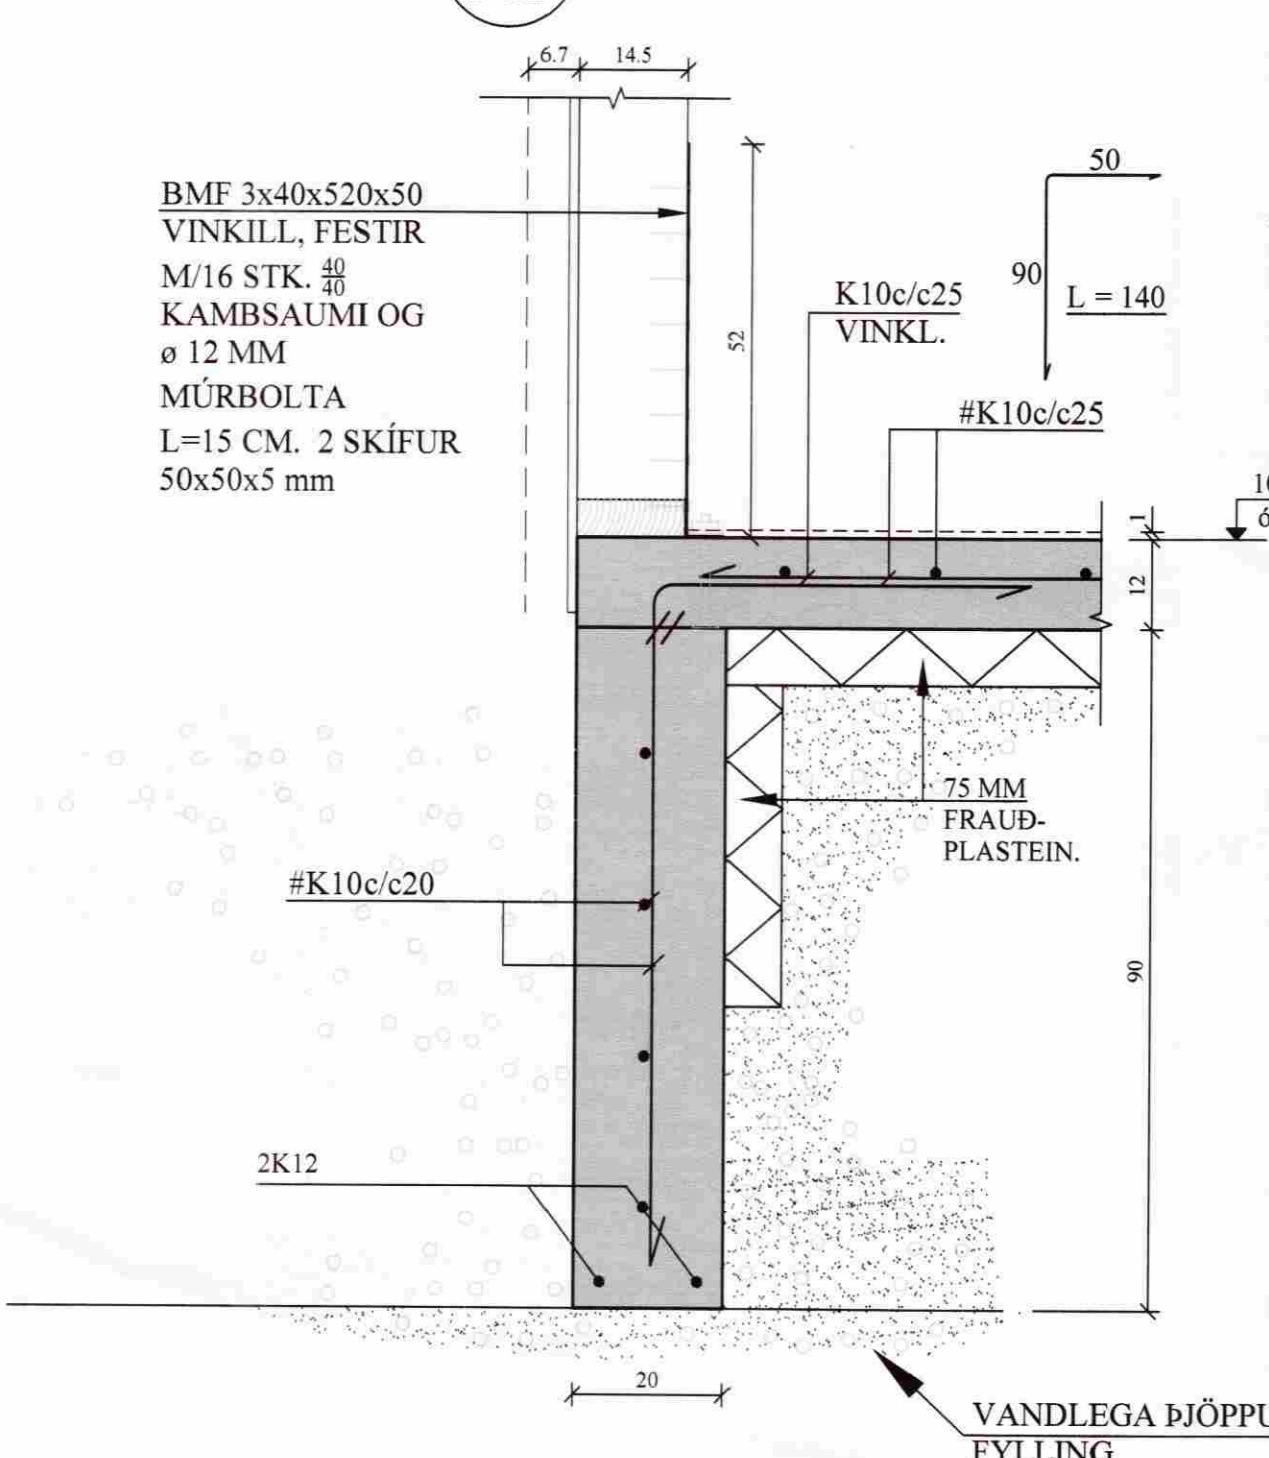

B2 SNIÐ. 1:10

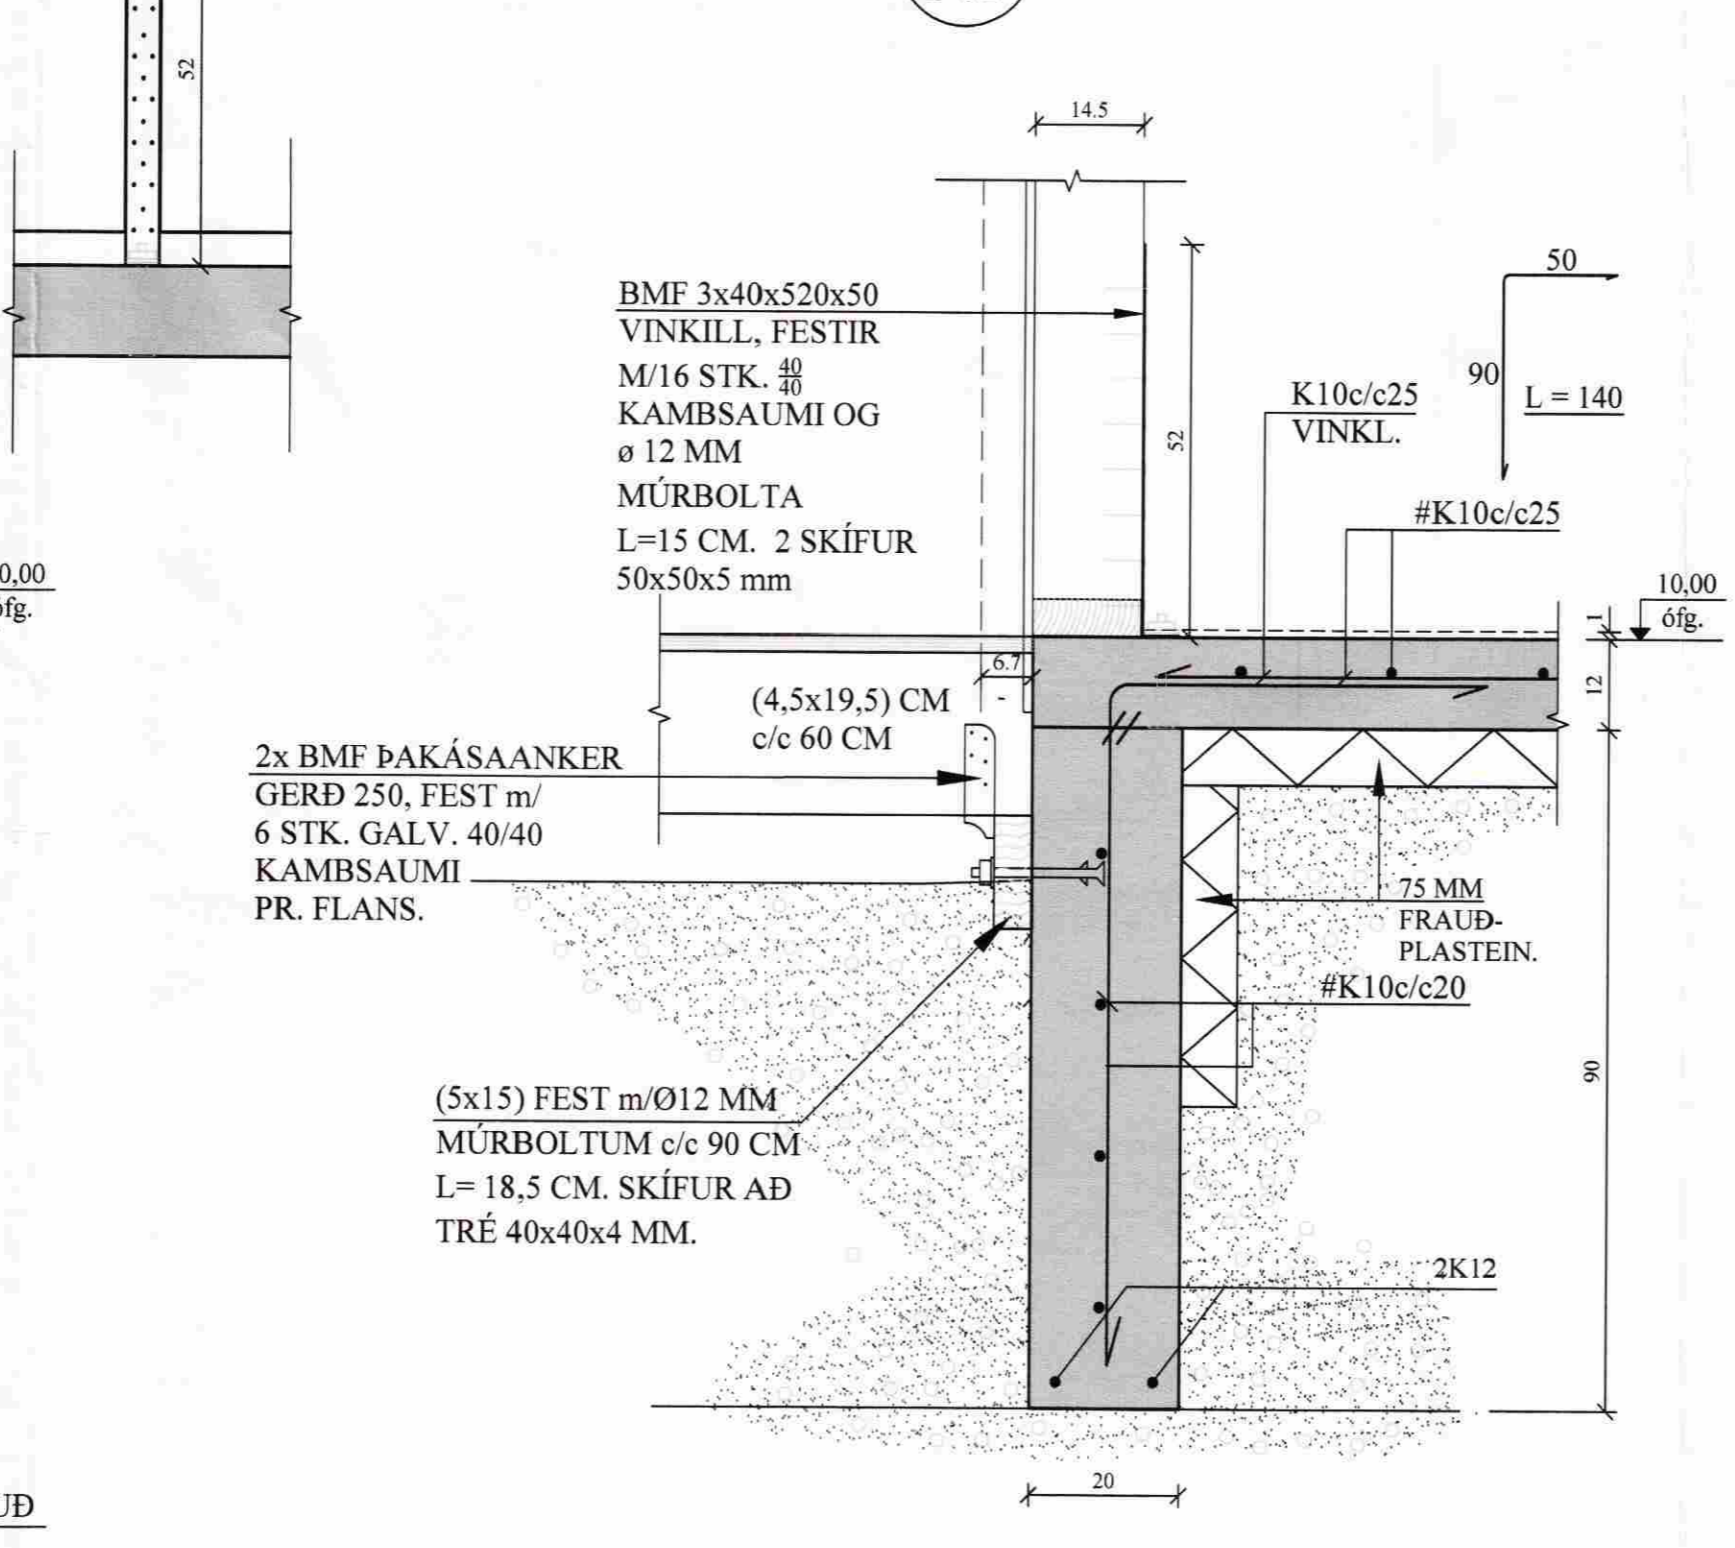

S1 UNDIRSTAÐA. 1:10

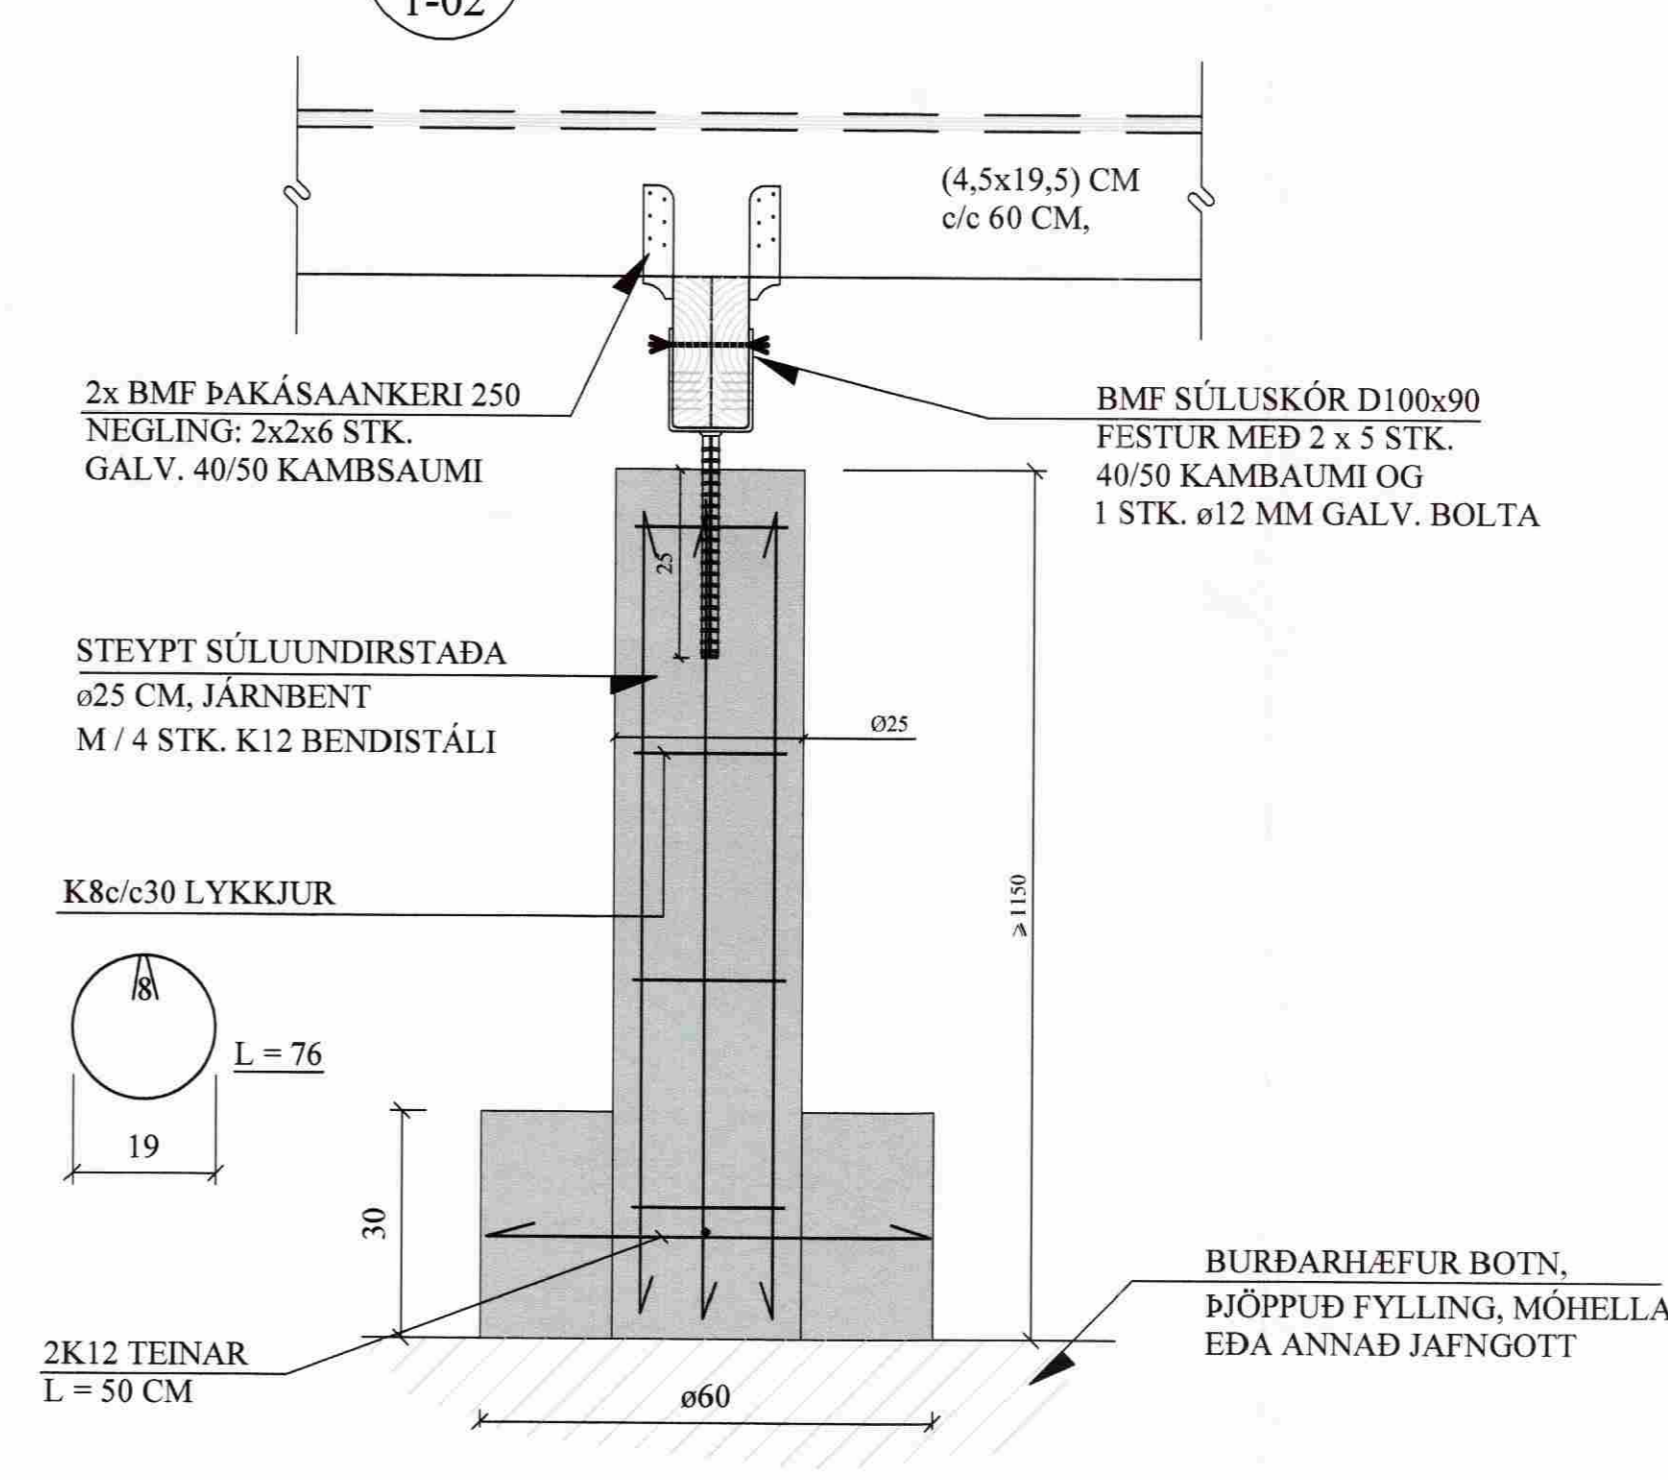

A	24.04.'08	Smábreyt.	JKR
BREYTINGAR			

TILVÍSANIR:
SKÝRINGAR..... SJÁ TEIKN. NR. 1-01

Reikn.	JKR	JAN. '08	Útgáf:	28.02.2008
Teikn.	GBJ	JAN. '08	Kvarði:	1:10 1:20
Áth.				
Samb.				
SUMARHÚS LAUGARÁSI				Nr. 1-02
Bláskógabyggð - EBK 4712				
Verkhliuti UNDIRSTÖÐUR, GRUNNMYND OG SNID.				
Jón Kristjánsson Byggingarvæðingur FVFI Skólagaða 19 101 Reykjavík Sími: 551-8820 Gsm: 883-2194 Ht: 2107544829 Netfang: jkris@simnet.is http://www.V.K.is				