



GRUNNMYND 1:50

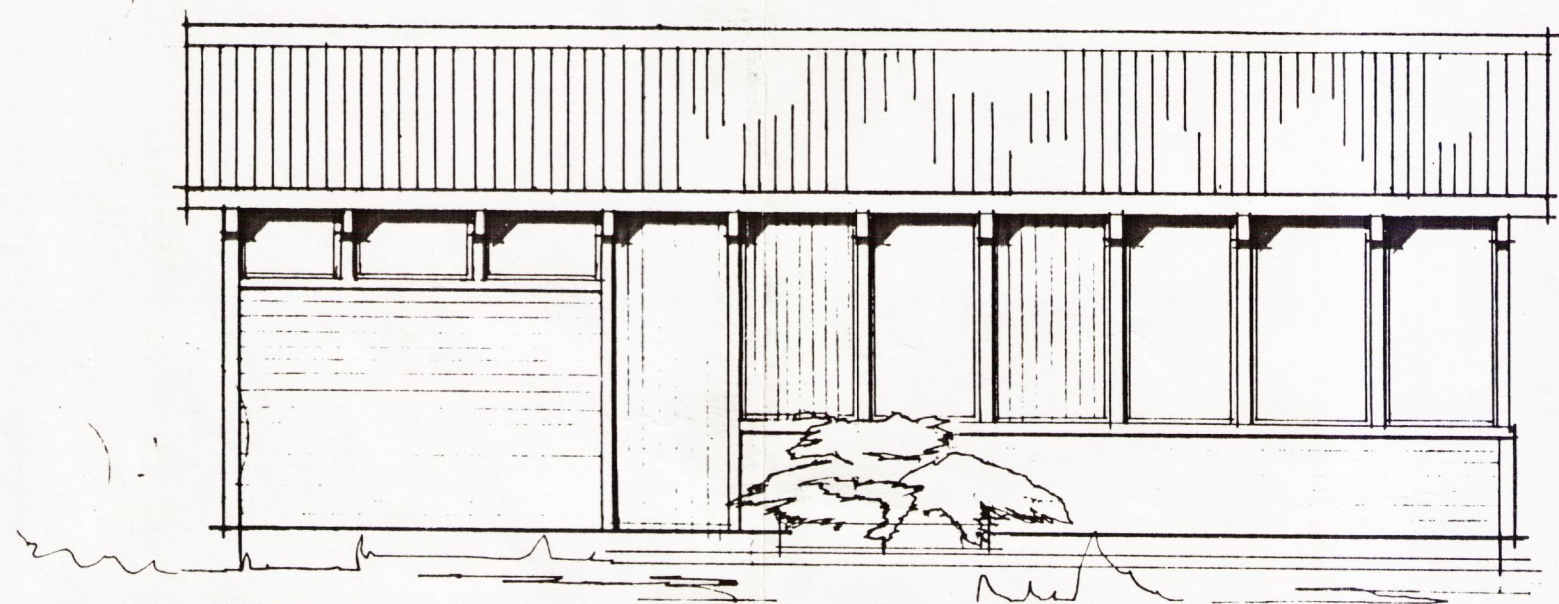


VESTUR 1:50




AUSTUR

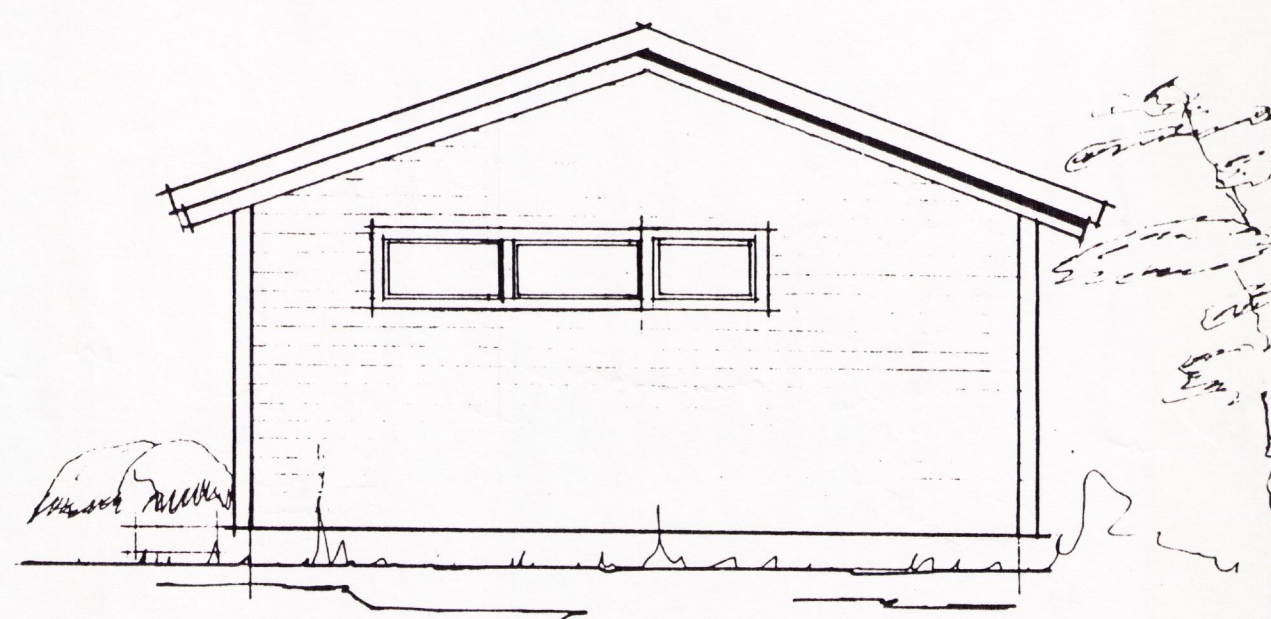


NORÐUR

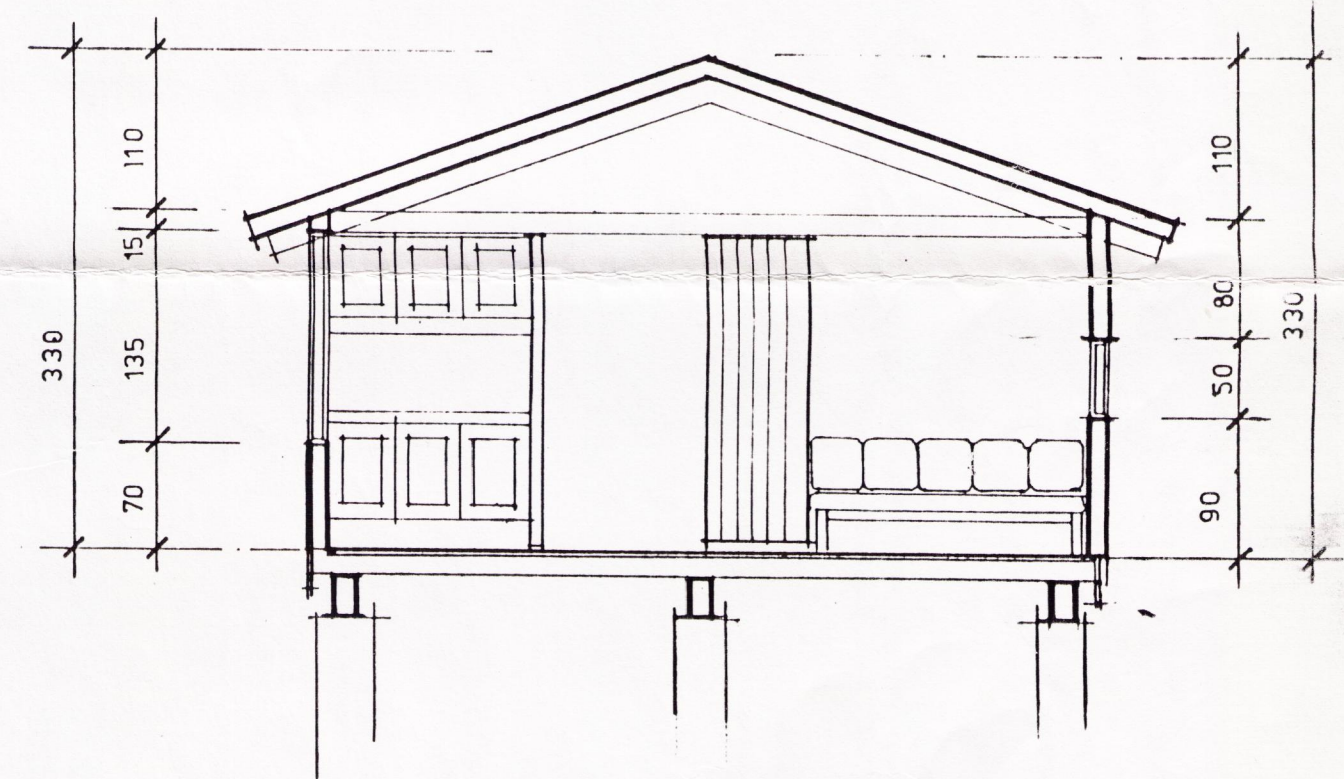

SNEIÐING A-A
1:50

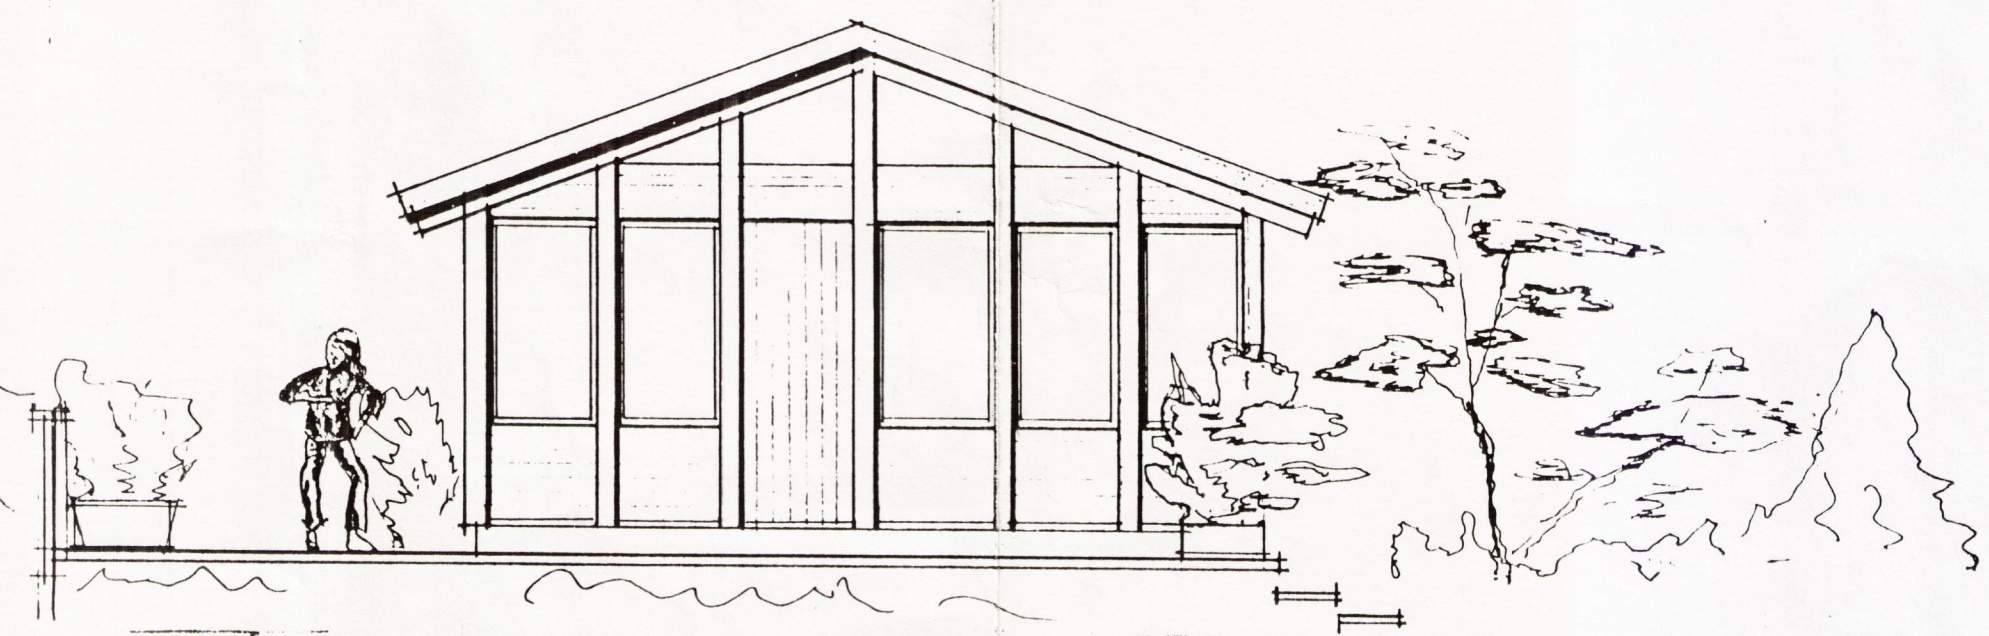

SUÐUR

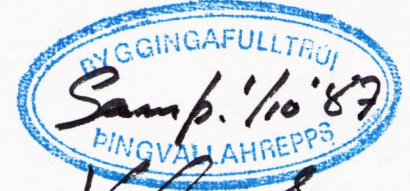

Ólafur Einarsson

~~STARFSMAFFÉLAG S.S.~~
~~SUMARBÚSTADUR Í HELLU~~
GRUNNMYND, ÚTLIT OG SNEIÐING

REYKJAVÍK Í JAN. 1977