


Skráningartafli: ASPARSTEKKUR NR.5A, ÞINGVELLIR					Skrásetjari: Steinar Geirdal												
Landnúmer: XX					Kennitala: 40138 3829												
Matshlutunúmer: 01					Útgáfa: 4.01b Dags.: 20.06.2007												
Uppskipting og lýsing					Stærðir												
D0 Lokun	D1 Rými hæð-roð	D2 Notkun texti	D3 Höfuð-flokkun	D4 Eignar-hald	D5 Botnflötur m²	D5M Milliflötur m²	D6 Stigar m²	D7 Op m²	D8 Brúttóflötur m²	D9 Brúttóflötur sh < 1,8	D10a Salarhæð min	D10b Salarhæð max	D11 Brúttó rúmmál m³	D12 Nettóflötur m²	D16 Birt flatarmál m²	Reiknitala skiptarúmmáls	D17 Skipta-rúmmál m³
Matshluti					62,4	0,0	0,0	0,0	62,4	0,0			197,8	52,7	62,4		156,519
Botn													12,5				
A	01	ÍBÚÐIN		0101	62,4	0,0	0,0	0,0	62,4	0,0			185,3	52,7	62,4		156,519
B	0102	PALL.ÞAKSK.	U	0101	62,4				62,4		2,70	4,36	185,3	52,7	62,4	2,97	
					69,5				69,5		1,00	1,00					
Athugasemdir																	
ÚTVEGGIR ERU REIKNADIR 200 MM																	
Sameignir sumra																	
Eignarhald																	
Eignar-hald	Notkun texti	Birt flatarmál m²	Skiptarúmmál Séreign m³	Séreign og sameign m³													
0101	ÍBÚÐ	62,4	156,519	156,519													
	Alls	62,4	156,519	156,519													

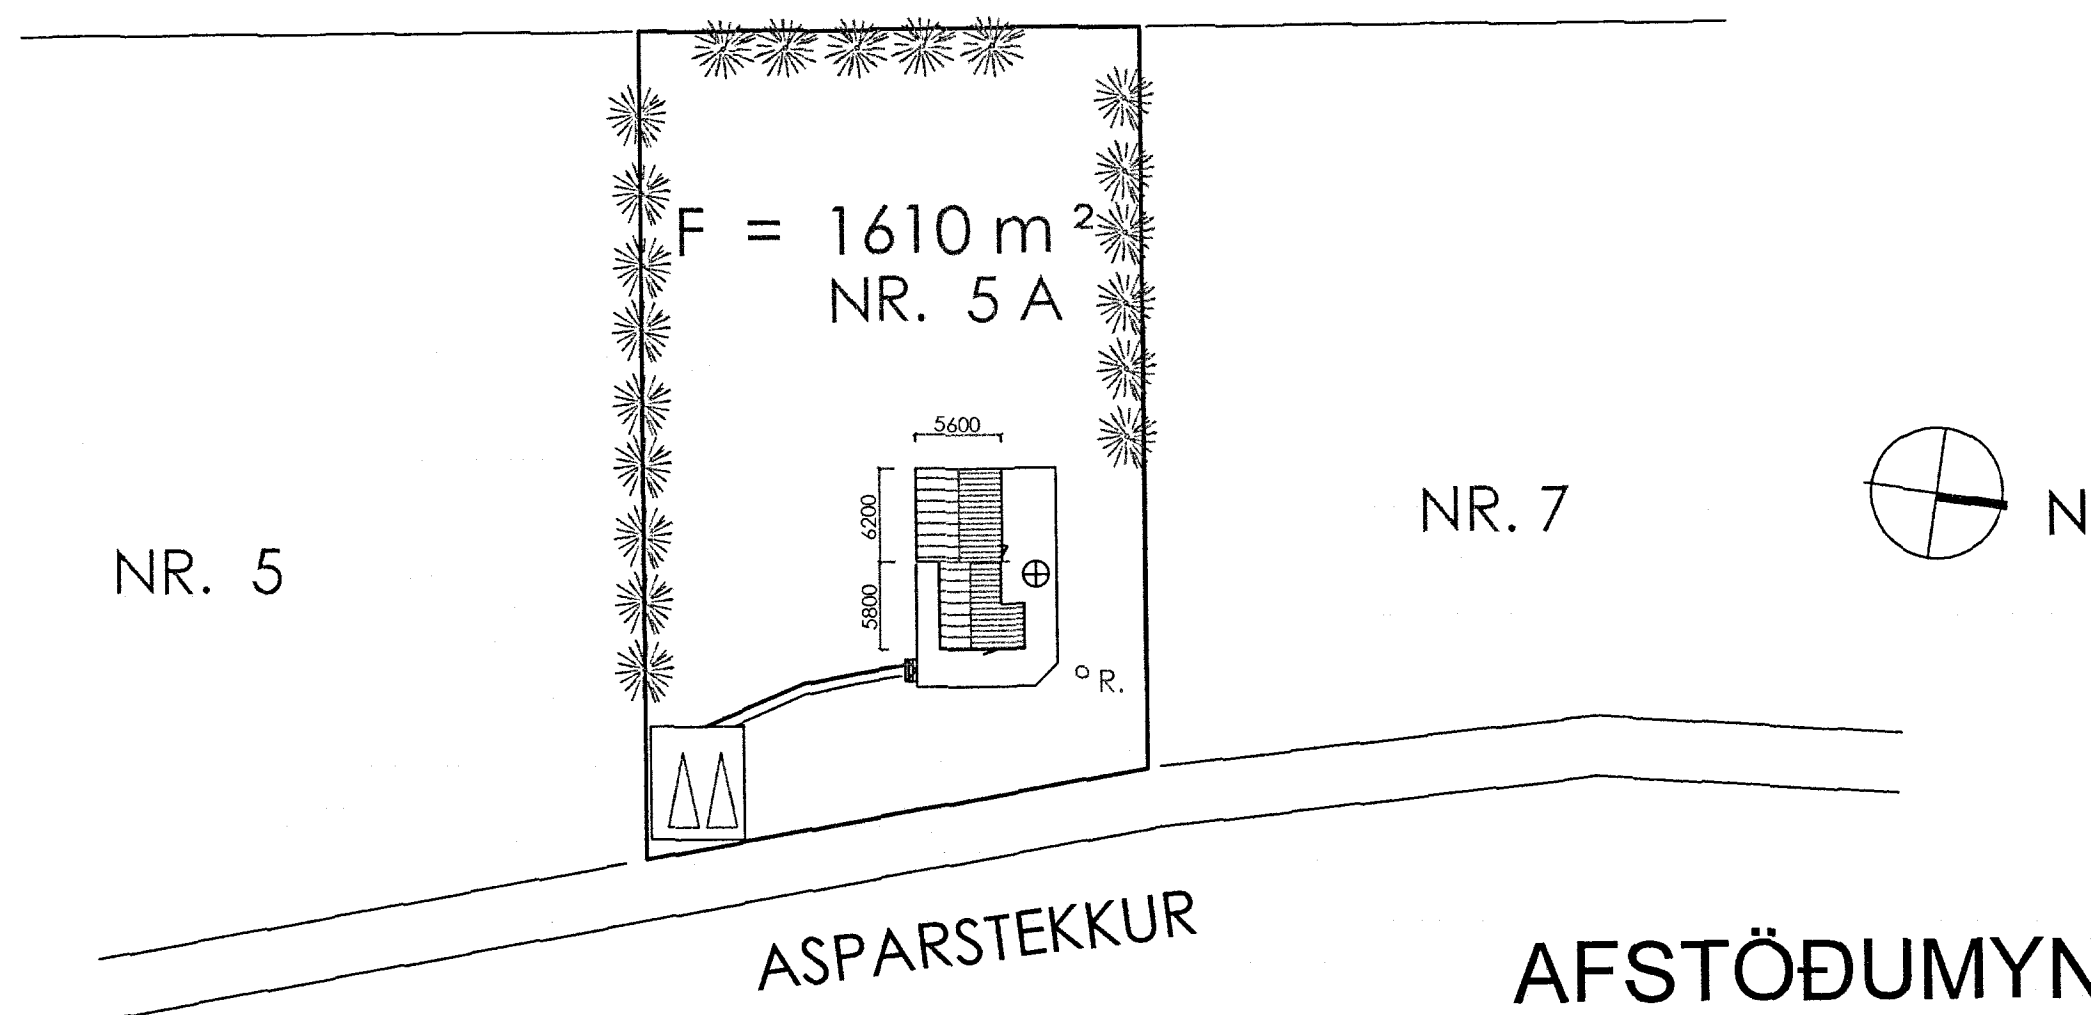

BÍLASTÆÐI

STÆRÐ LÓÐAR

F = 1610 m²

NR. 1	
-------	--

FRÍSTUNDAHÚS


ASPARSTEKKUR NR.5A *Kambarsveg 6 104 R.*
MÍDFELL ÞINGVLLASVEIT

LNR 174614 ~~87~~ EIGANDI: ALBERT RÍKARESSON
ASPARSTEKKUR NR. 5A

DAGS: 26.07.2006 AFSTÖÐUMYND 1 : 500

artik@simnet.is GSM 895 - 9202
ARTIK TEIKNISTOFA Sími 421 - 4122

STEINAR GEIRDAL BYGGINGARFRÆÐINGUR B.F.I.
040138 3829 DRANGAVELLIR NR. 2, 230 KEFLAVÍK

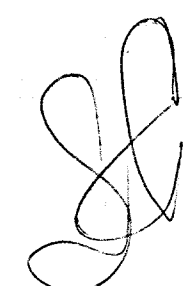

A01

AFSTÖÐUMYND 1 : 500