



Samþykkt
10 JUNI 2008
Ólafur Sigurðsson
Byggingarfulltrúi uppsveita Árnessýslu



G=72.03

G=72.03

A

BYGGINGARLÍNA

BYGGINGARLÍNA

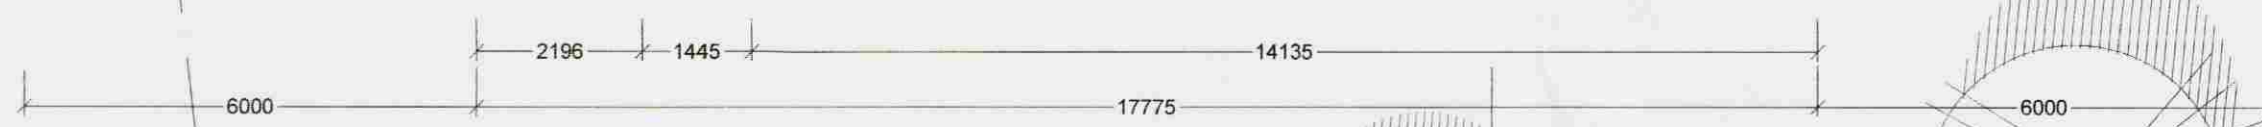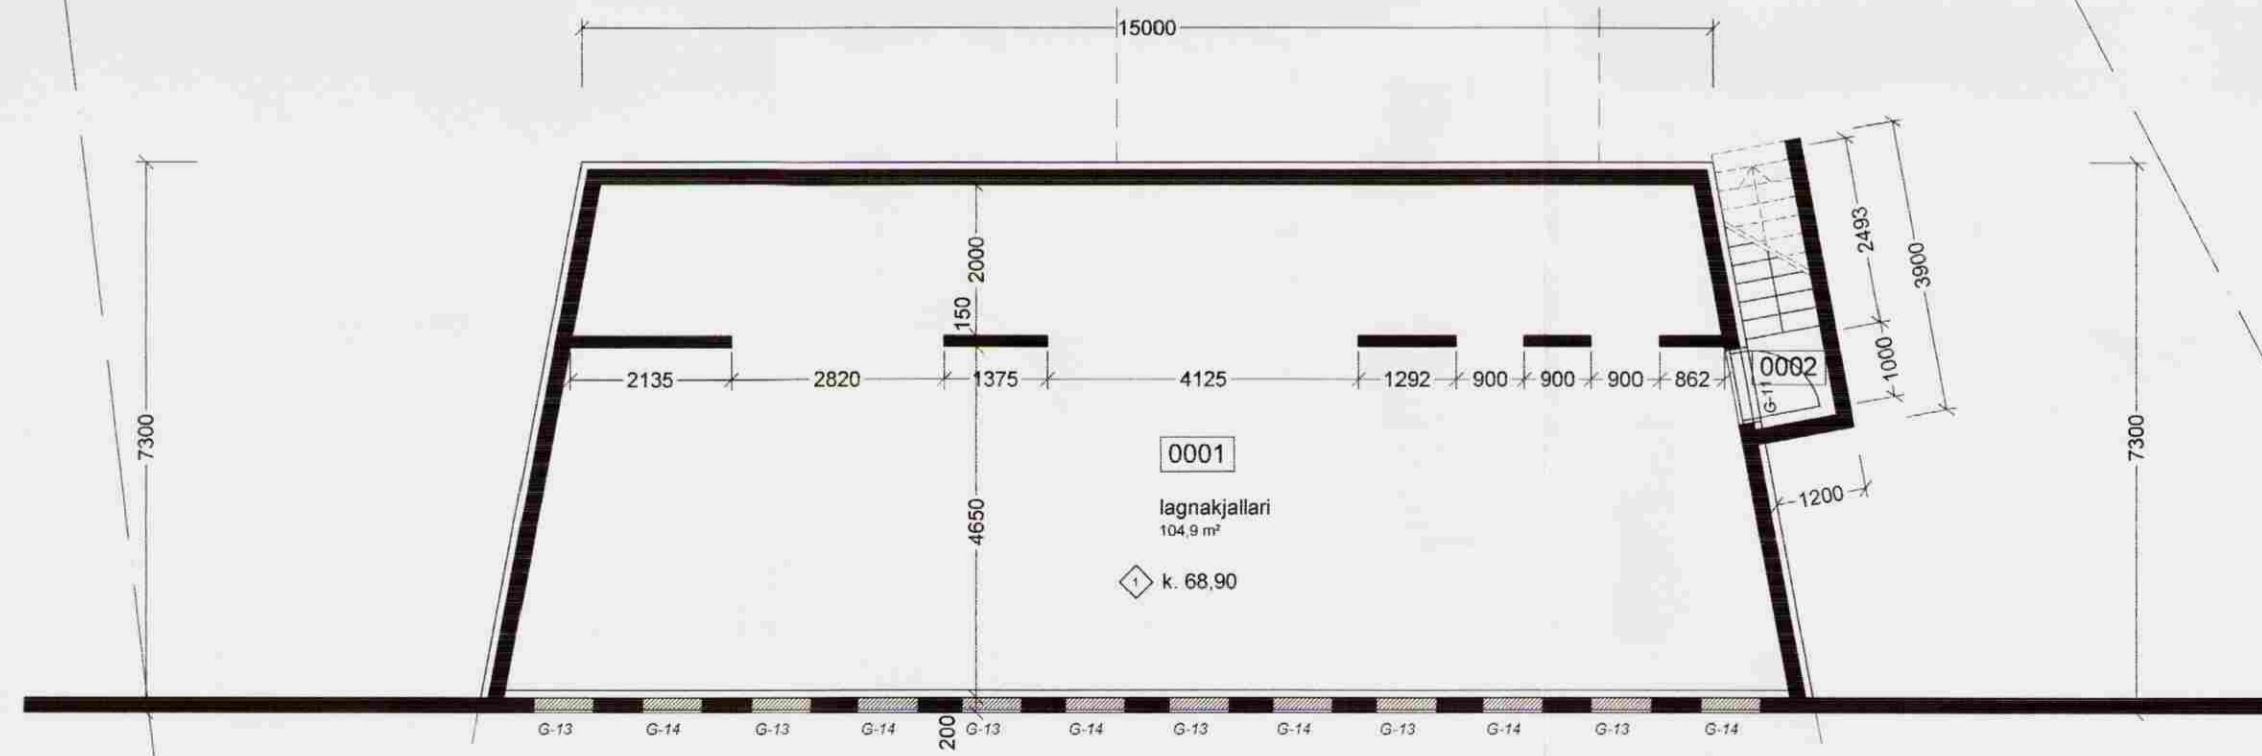

◇	Hús fært til á lóð	24.06.08
◇	GK breytt	26.07.07
Breyting Fylgint Texti	Dags	Samp:

Verkefni: **Austurbyggð 1**
Laugarási

Verkhliuti: grunnmynd neðri hæð

Teiknínúmer: 1.2

Mælikvarði: 1:100

Teiknað: RA

Yfirfarið:

Samþykkt:

Verknúmer: 0570

Útgáfudagur: 14.03.06

Teiknisið: V:11-Sumarhus/0570-Austurbyggð_1/0570-teikn/0570-adalupp/0570-i vinnslu-jun08/0570-Aus
Útrentað: Jun 25, 2008 - 13:51

Sig. Hallgrímsson

ARKÞING BOLHOLT 8 - 105 REYKJAVÍK
Sími: 551 0870 - FAX: 551 0875
arkthing@arkthing.is - www.arkthing.is

GUÐMUNDUR KR. GUÐMUNDSSON, 050835-2869 ARKITEKT
ÓLAFUR SIGURÐSSON, 170753-3139 ARKITEKT
SIGURÐUR HALLGRÍMSSON, 080152-4429 ARKITEKT
HJÓRTUR PÁLSSON, BYGG.FR.

GRUNNMYND NEÐRI HÆÐ M 1 : 100