


Samþykkt
 1027 MXXN2008
Sigr. Heiðjónsson
 Byggingartulltrúi, uppsveita Ármessýslu

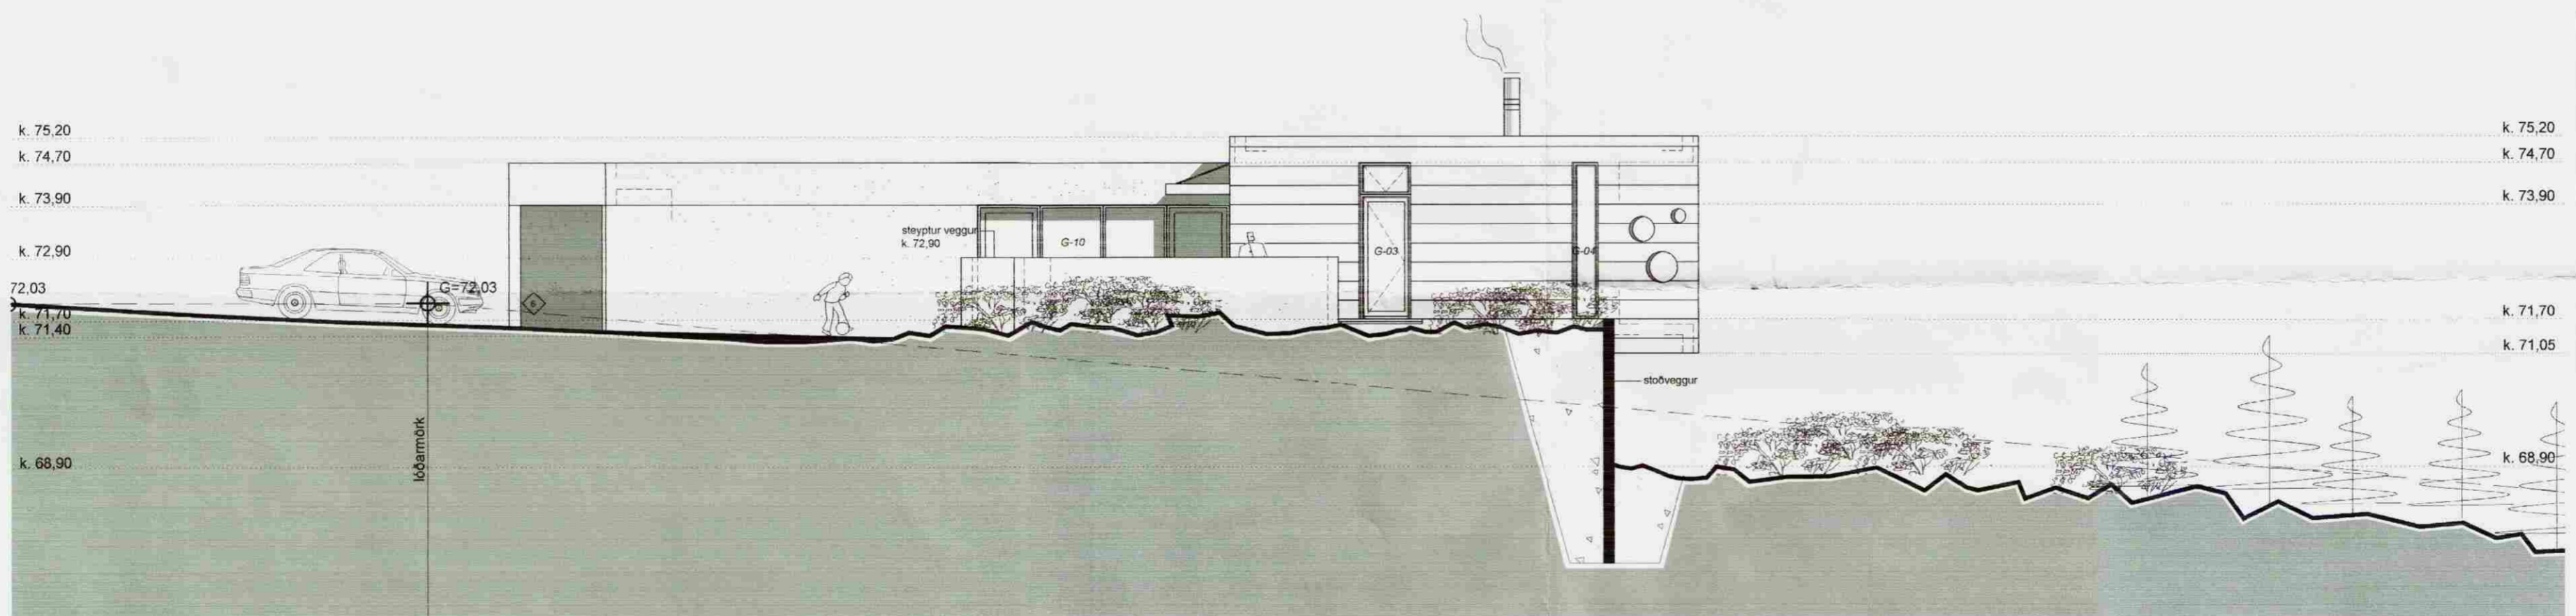

ÚTLIT SUÐVESTUR M 1:100



ÚTLIT NORÐVESTUR M 1:100

⬡	Skyggni framán við bílg.hurð	24.06.08
⬡	Hús fært til á lóð	24.06.08
⬡	Millipósti í G-3 breytt	17.10.07
Breyting / Fylgirit / Texti		Dags: Samþ:

Verkheiti: **Austurbyggð 1**
 Laugarási

Verkhliuti:	útlit
Teiknínúmer:	1.5
Mælikvarði:	1:100
Teiknað:	RA
Yfirfarið:	
Samþykkt:	
Verknúmer:	0570
Útgáfudagur:	14.03.06
Teiknislóð:	V:11-Sumarhus/0570-Austurbyggð_1/0570-teikn/0570-adalupp/0570-i vinnslu-jun08/0570-Aus
Útprintað:	Jun 25, 2008 - 14:09

Sigr. Heiðjónsson

ARKÞING
 BOLHOLT 8 - 105 REYKJAVÍK
 Sími: 551 0870 - Fax: 551 0875
 arkthing@arkthing.is - www.arkthing.is

GUÐMUNDUR KR. GUÐMUNDSSON, ARKITEKT
 ÓLAFUR SIGURÐSSON, 050835-2869 ARKITEKT
 SIGURÐUR HALLGRÍMSSON, 170753-3139 ARKITEKT
 HJÓRTUR PÁLSSON, 080152-4429 BYGG.FR.