



Samþykkt
23. JULÍ 2008
Byggingarfulltrúi uppsveita Ámessýslu

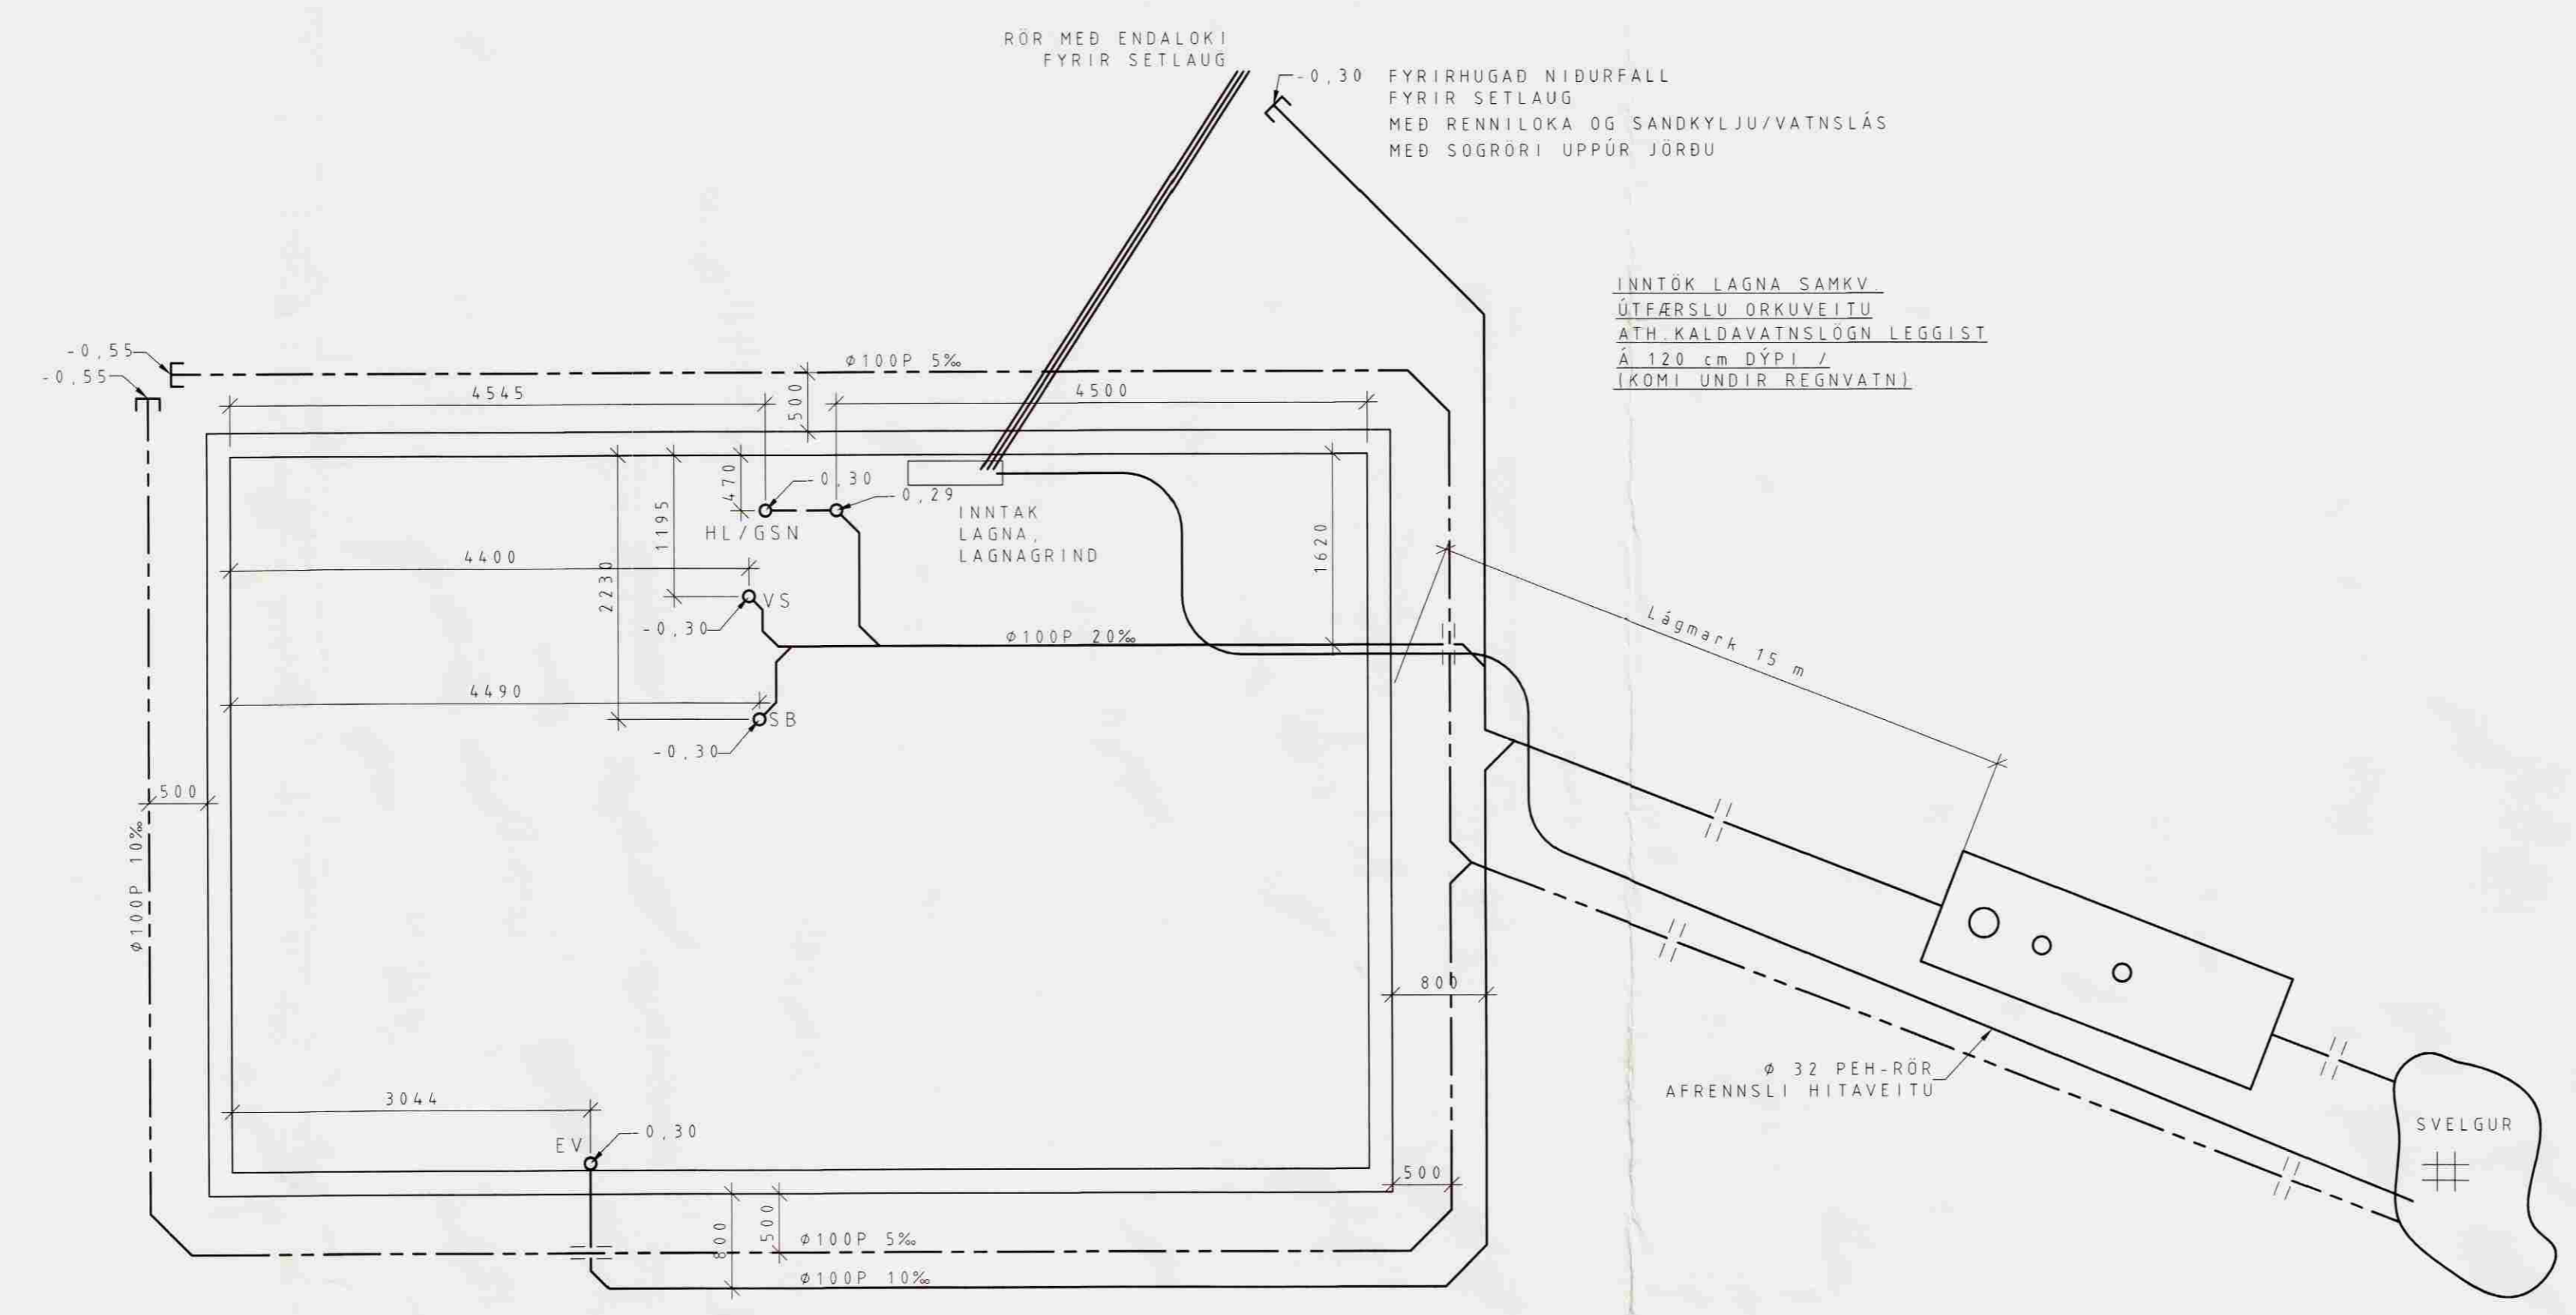

GRUNNMYND LAGNA Í JÖRÐU 1:50

ÖLL RÖR ERU Ø 100 mm PVC-PLASTRÖR
NEMA ANNAD SÉ TEKID FRAM Á TEIKNINGUM
ALLAR SAMSETNINGAR SÉU MED GÜMMIPÉTTINGUM
NOTA SKAL DRENMDI NR. 1 YFIR JARÐVATNSLAGNIR

ALLIR KÖTAR ERU Í METRUM
ALLAR MÁLSETNINGAR ERU Í MILLIMETRUM

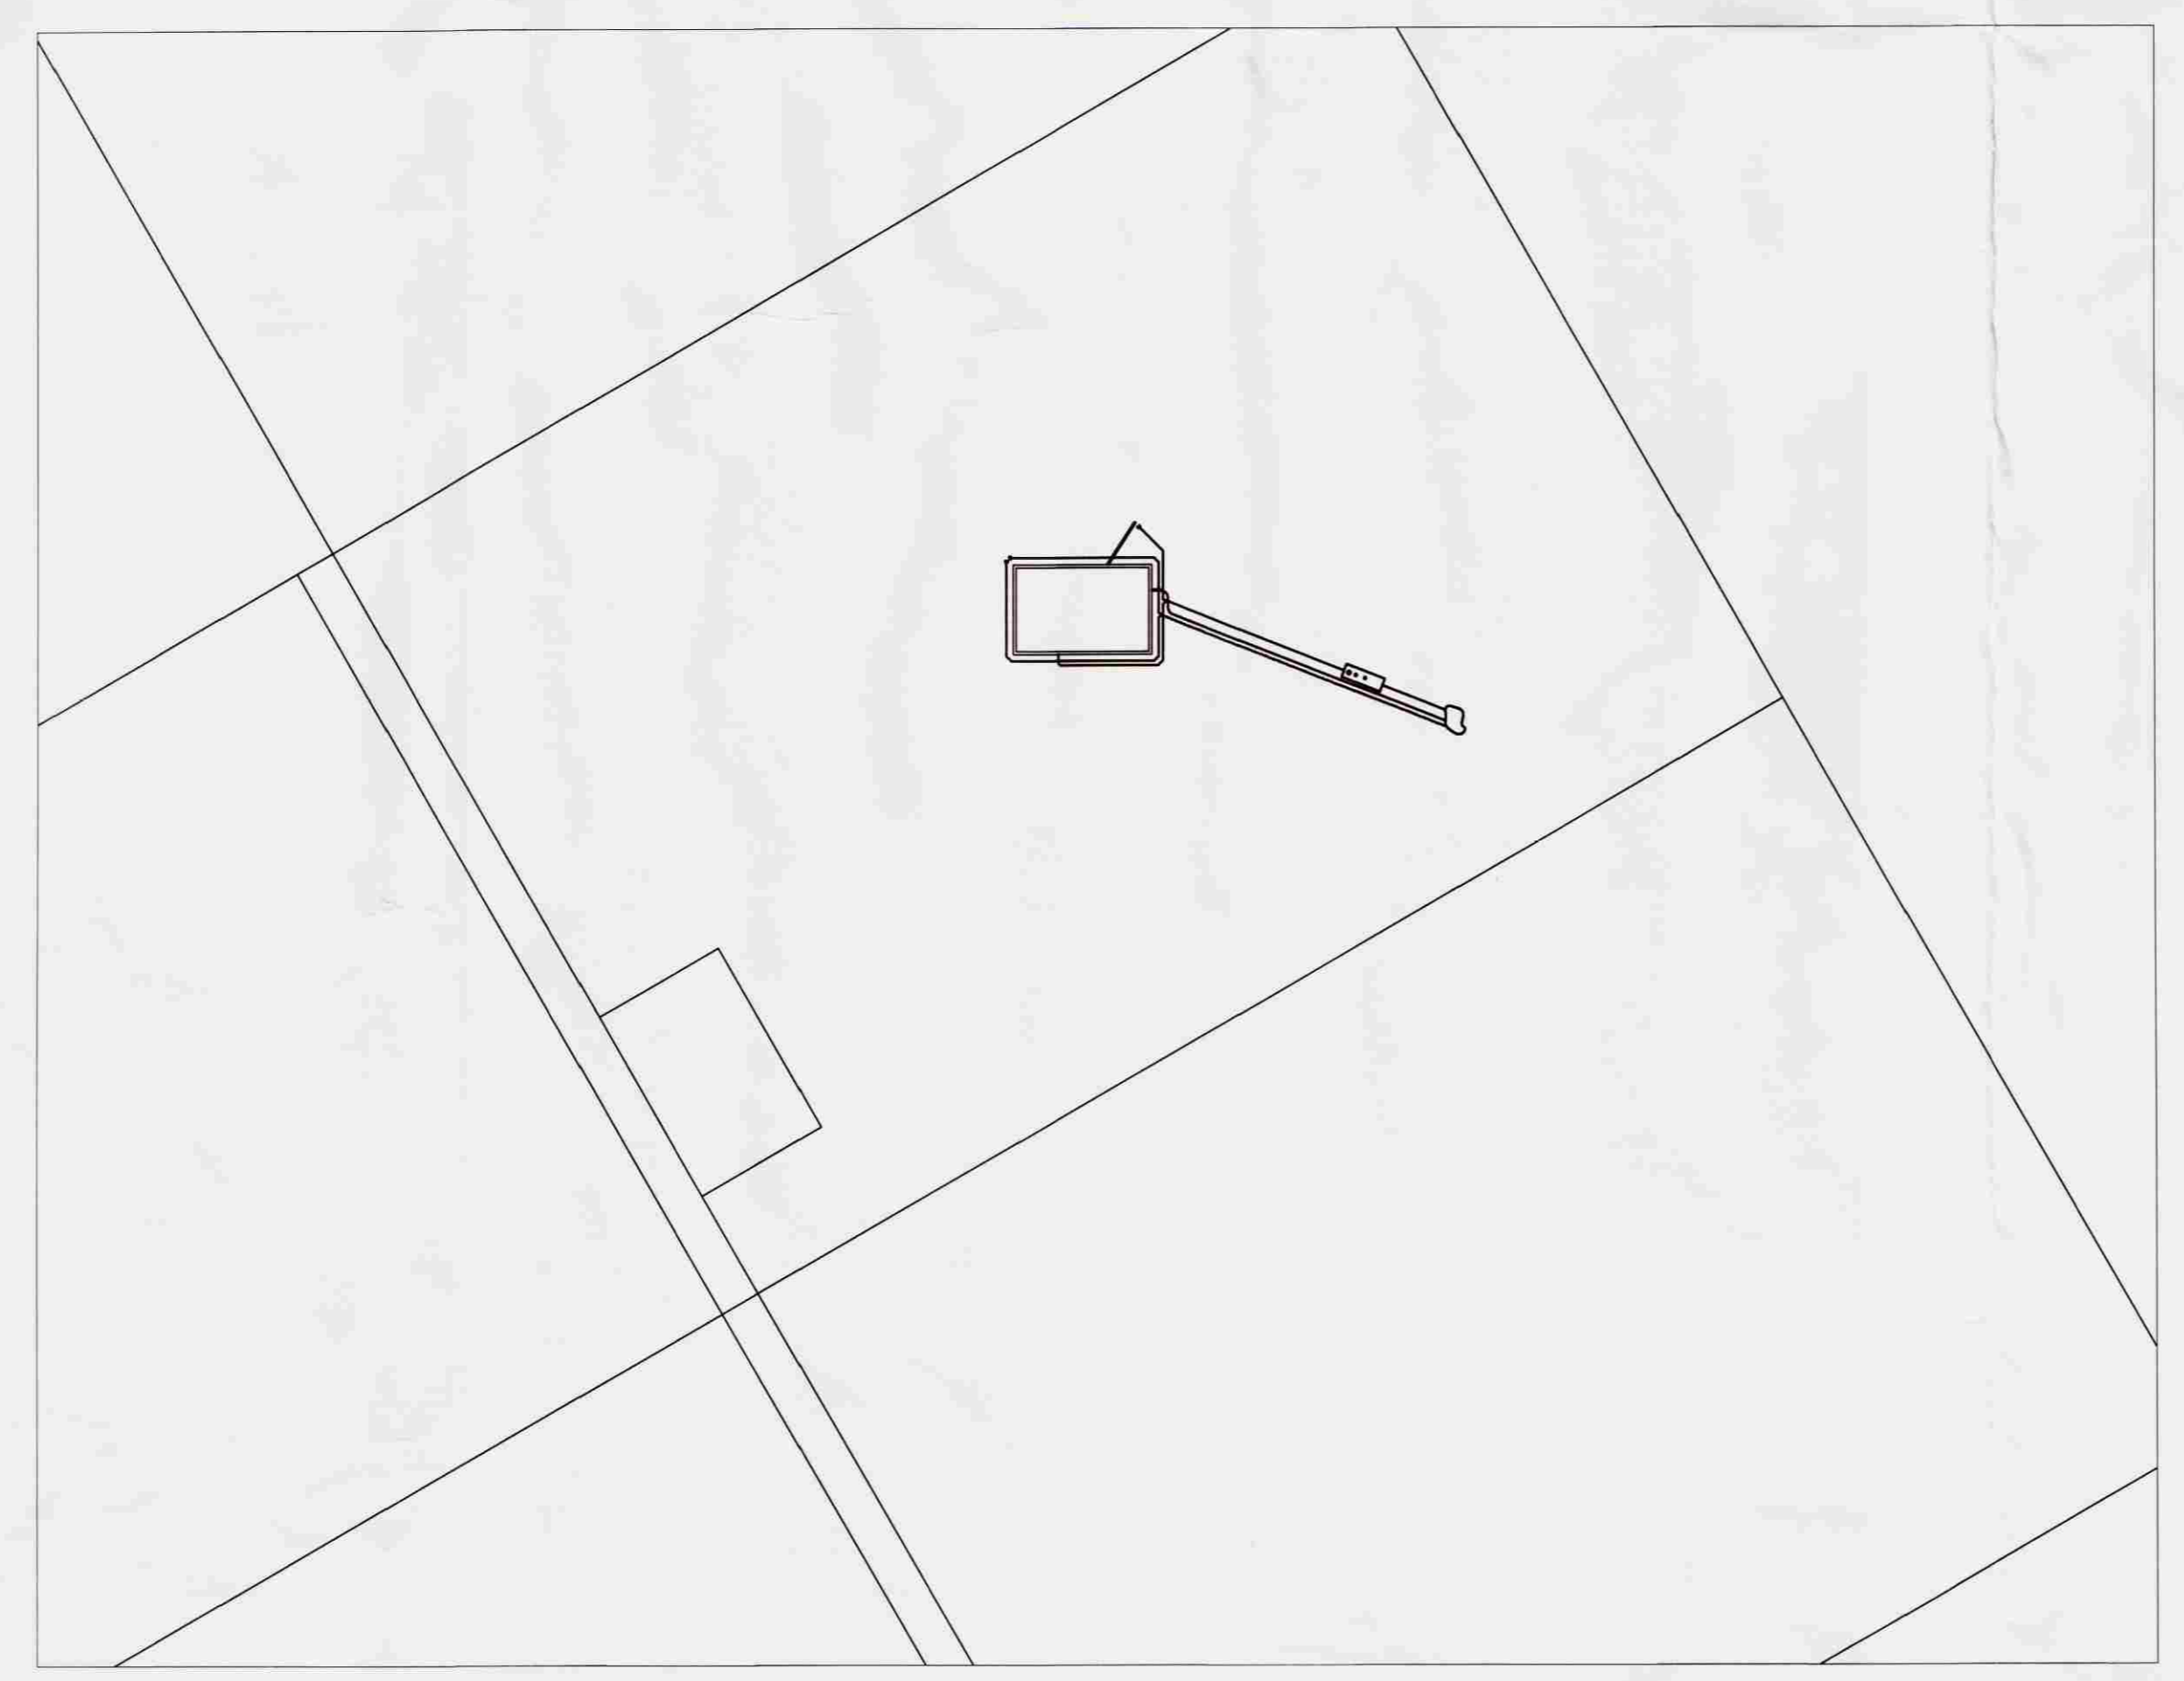

AFTÖÐUMYND, 1:500

Tilvísun/Heiti teikningar:	
X	
8	
7	
6	
5	
4	
3	
2	
1	
Br.	Dags. Af Sam. Breyting:
Vignir Jónsson Byggingatæknifræðingur Stórakrika 34, 270 Mosfellsbæ Sími: 659-1224 e-mail: vignir-jonss@hotmail.com	
Efri-Reykjar 54	
Biskupstungum	
Sumarbústaður	
Grunnmyng lagna í jörðu	
Afstöðumynd	
VERK NR. 36	KVARDI
TEIKN. NR. 0073	1:50 1:500
BL. NR. P2	
Útgefandi: V. J.	Teikn.: B. S.
Útgefandi: Vignir Jónsson	Teikn.: Vignir Jónsson
Dag: 26.06.2008	Samband: VIGNIR JÓNSSON
Net: 020561-4759	Breyting: