



SAMÞYKKT
12. AUG. 2009
Arkó Jóhannsson
Byggingakultúri uppáv. Ámæssýslu og Flóatr.

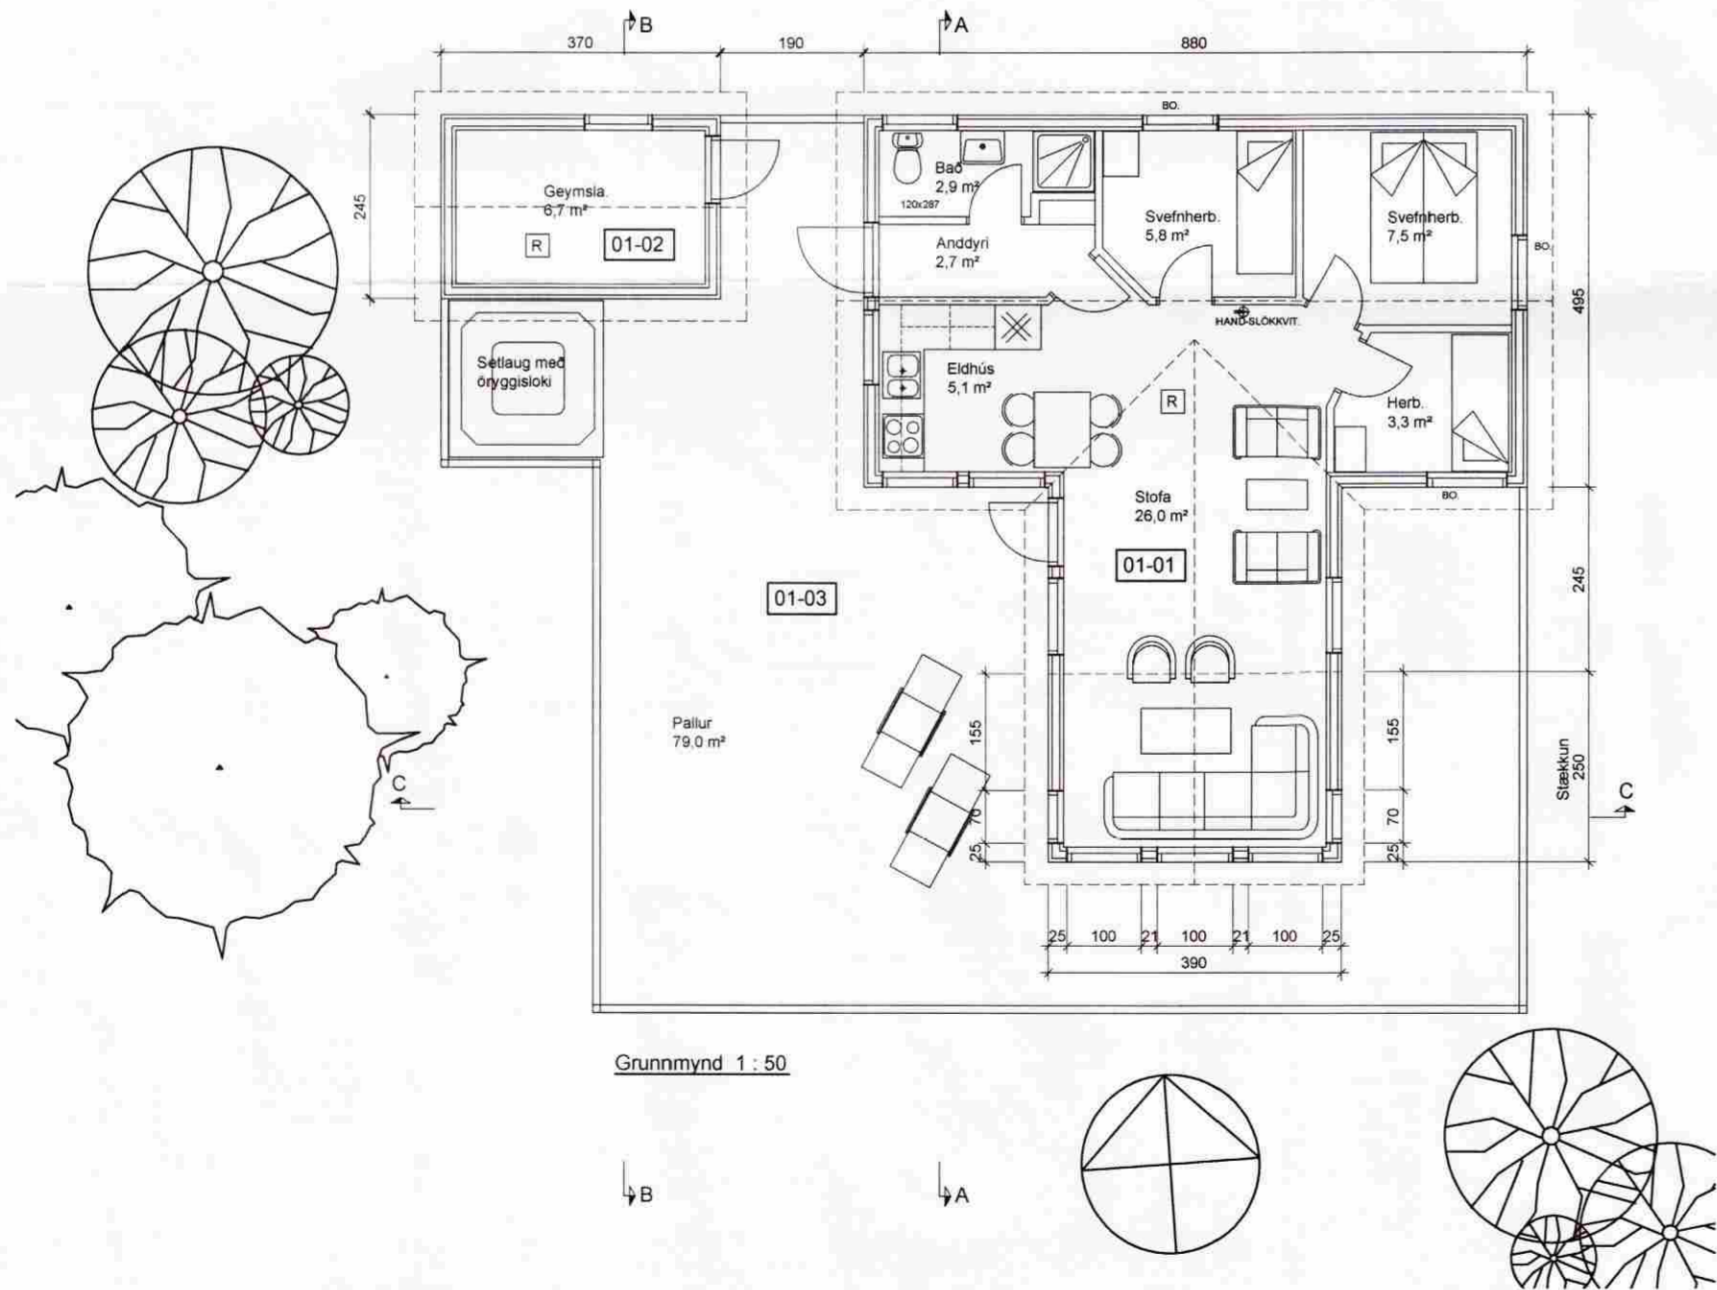

Lýsing:
Þak: bænþjóm og þakpappi 25x150 mm borðklæðning spennur 50 x 200 mm c/c 600 mm 150 mm steinull rakavörn 12 mm grenipanel
Utvæggir: grind 50 x 100 mm einangrun 100 mm steinull (þéttull) klætt utan með 12 mm rakajétum krossvöð 20 mm loftunargrind og 120/20 mm lárettri vatnslæðningu klætt innan með 12 mm viðarþýjum á 25 mm lagnagrind og rakavarnarlag.
Gólf: 23 mm rakapéttaf spónapötur á 50x150 mm gólfþalum c/c 600 rakavarnarlag og 150 mm glerull og músanet.
Undirstöður: Dregjarar 2x50x200 mm skulaför saman með 85 mm skulurum nr 12 c/c 600 mm Ø300 mm steinsetptar stauraundirstöður á foatum botni.
Stærðir fyrir stækkun:
Húsið 53,1 m² 161,0 m²
Geymsla 9,0 m² 186,5 m²
Stækkun húsið 9,4 m² 30,0 m²
Afs 71,5 m² 216,5 m²
Fránennsl tengt í rotþró. Slæð og staðsetning samkv. reglugerðum heilbrigðisráttis.

Sótt er um heimild til að byggja við fristundahúsið samkvæmt þessum teikningum. Viðbyggingin verður sömu gerðar og núv. bygging hvað varðar efnisval og lausnir, þannig að útlit falli alveg að þeim byggingum sem fyrir eru.

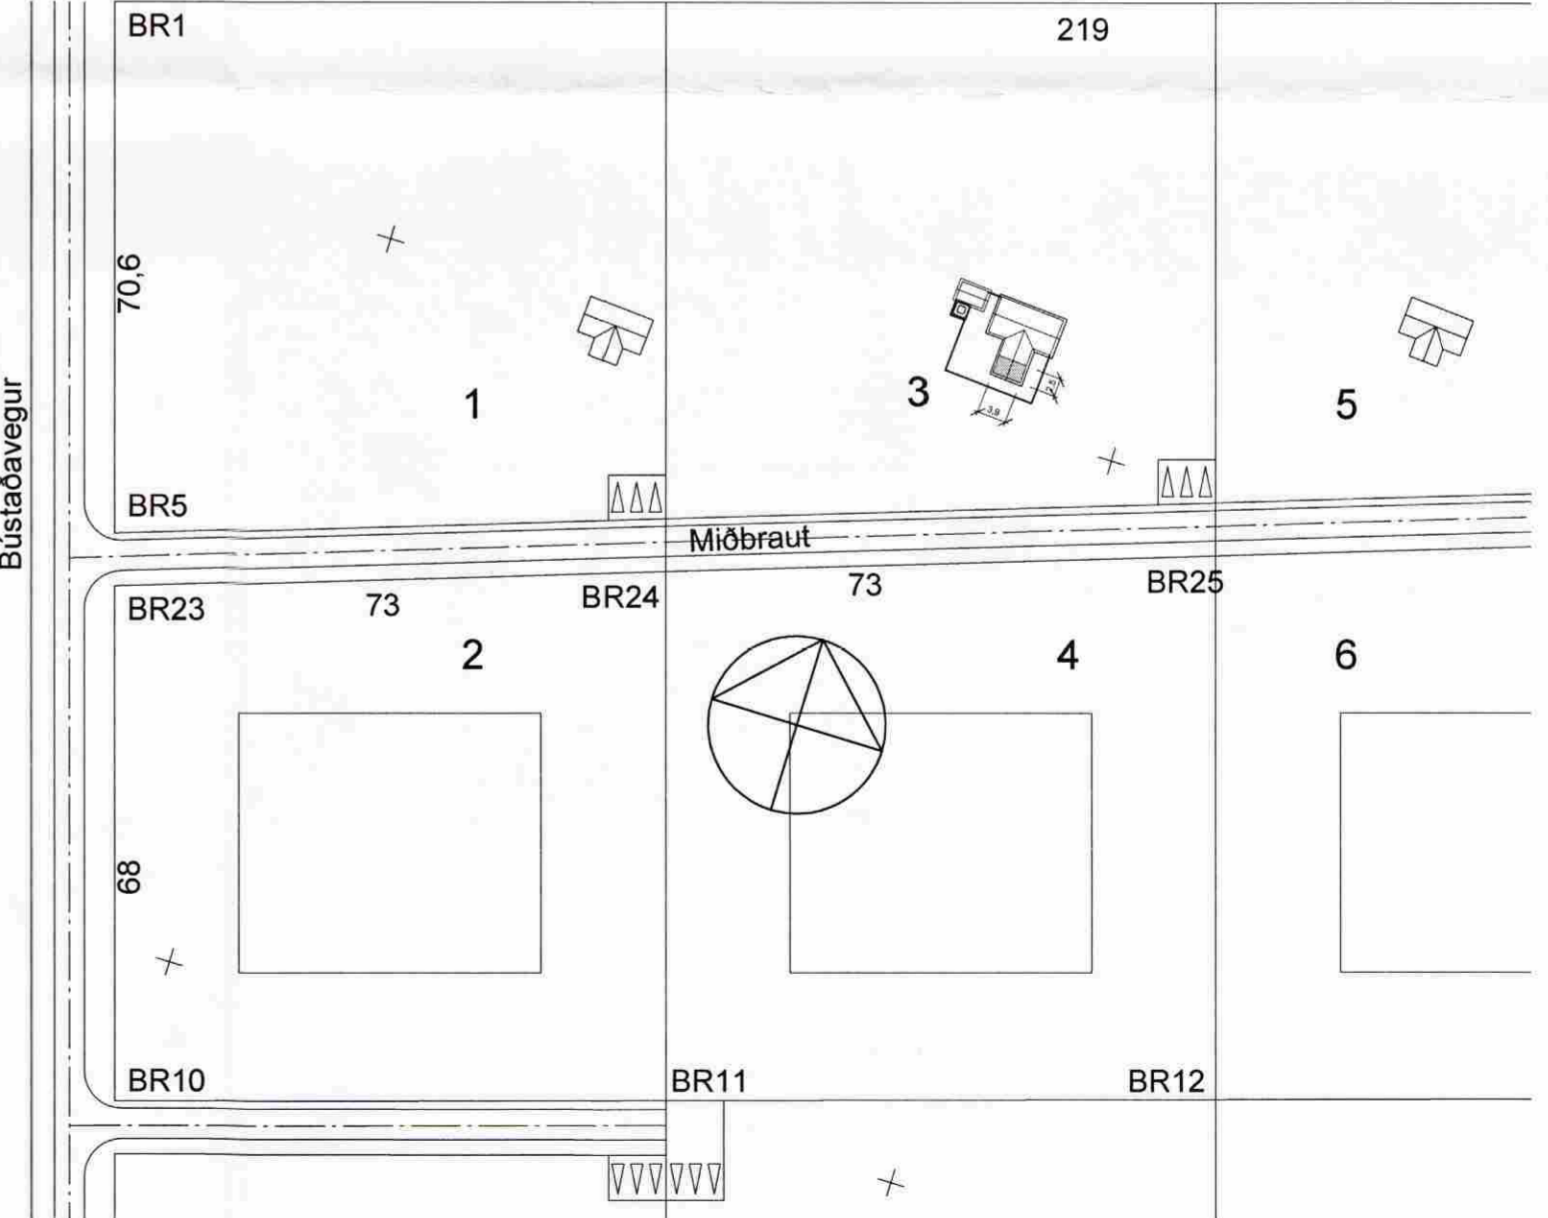

AFSTÖÐUMYND 1:1000

VERKHEITI: Miðbraut 3 Brekkuskógi	DAGS. 23.07.2009	KVARDI: 1:100 1:500
VERKHLUTI: Grunnmynd og snið 1:50 Afstaða 1:500	BR.	TEIKNAD: Á.J.
		TEIKN. NR. AF 2
		101
ARKO Ásmundur Jóhannsson 170441-4519	sími: 8992943 netfang: arko.aj@simnet.is	