
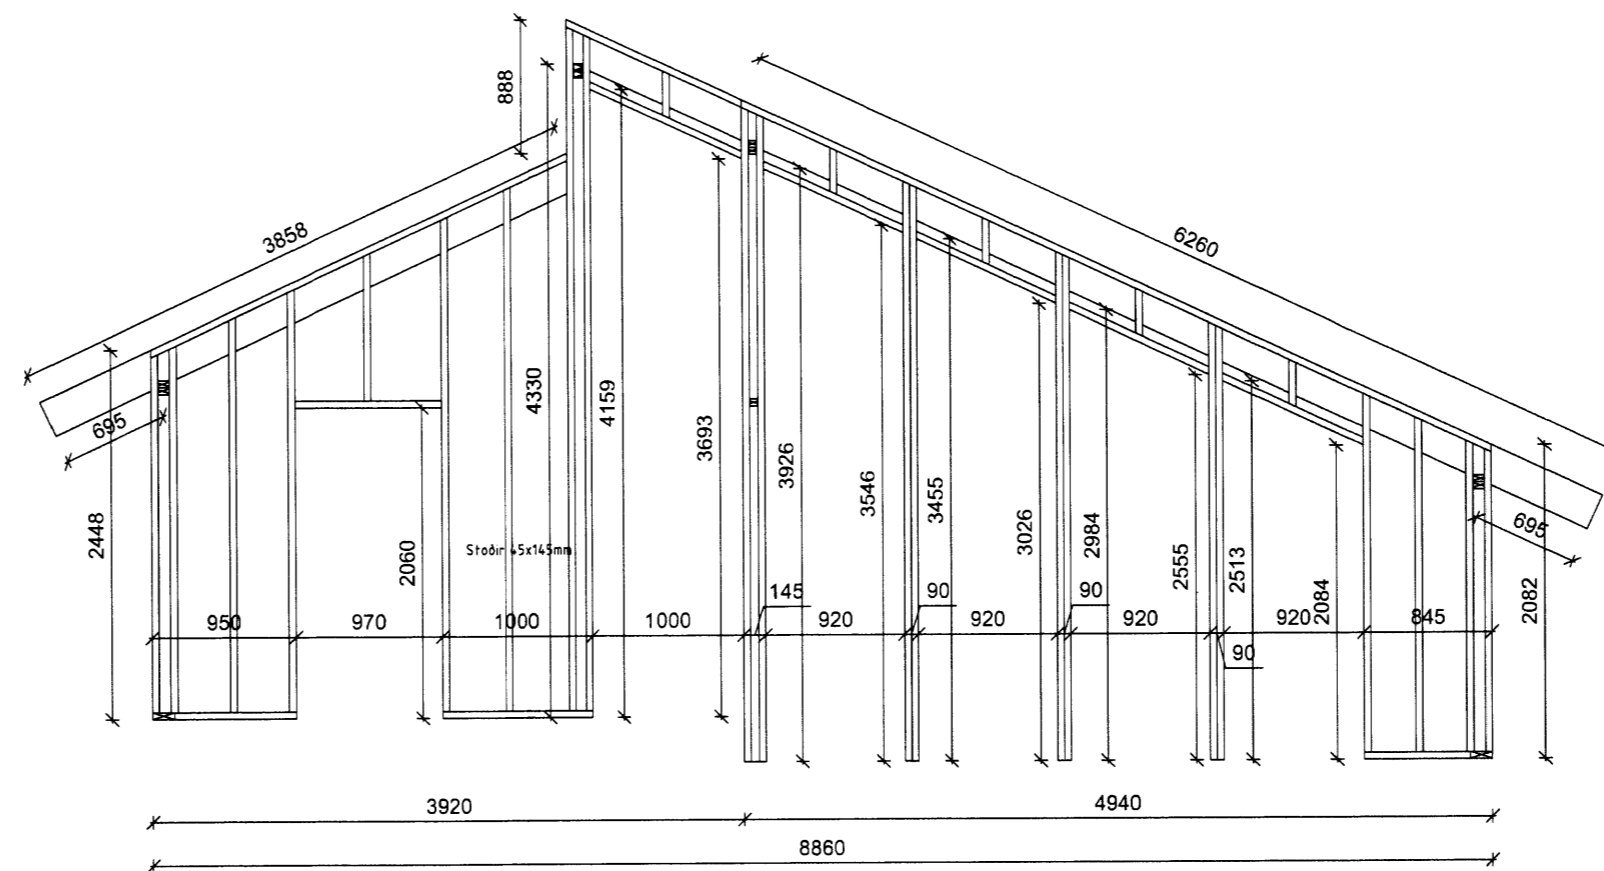
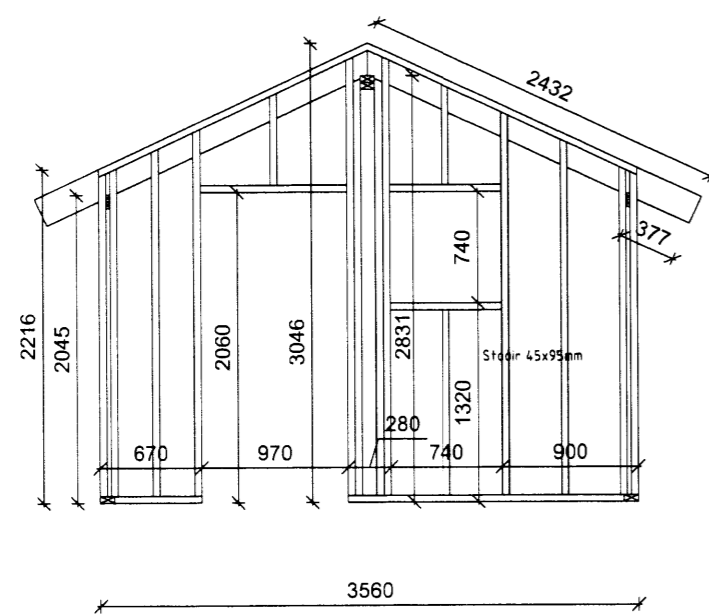
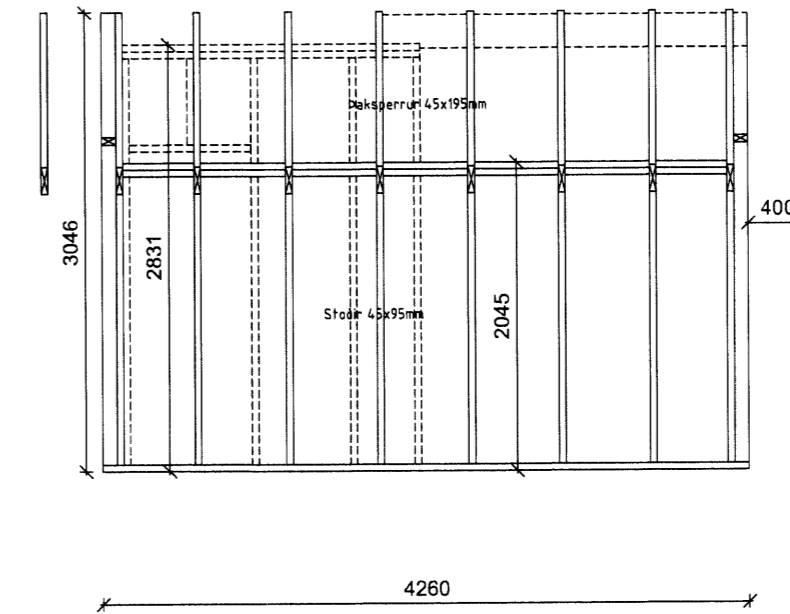


GRINDUR BURÐARVEGGJA M.K. 1/50

MÖTTEKID
17. DES. 2012
Sveingólfur M. Ingólfsson og Flóahar

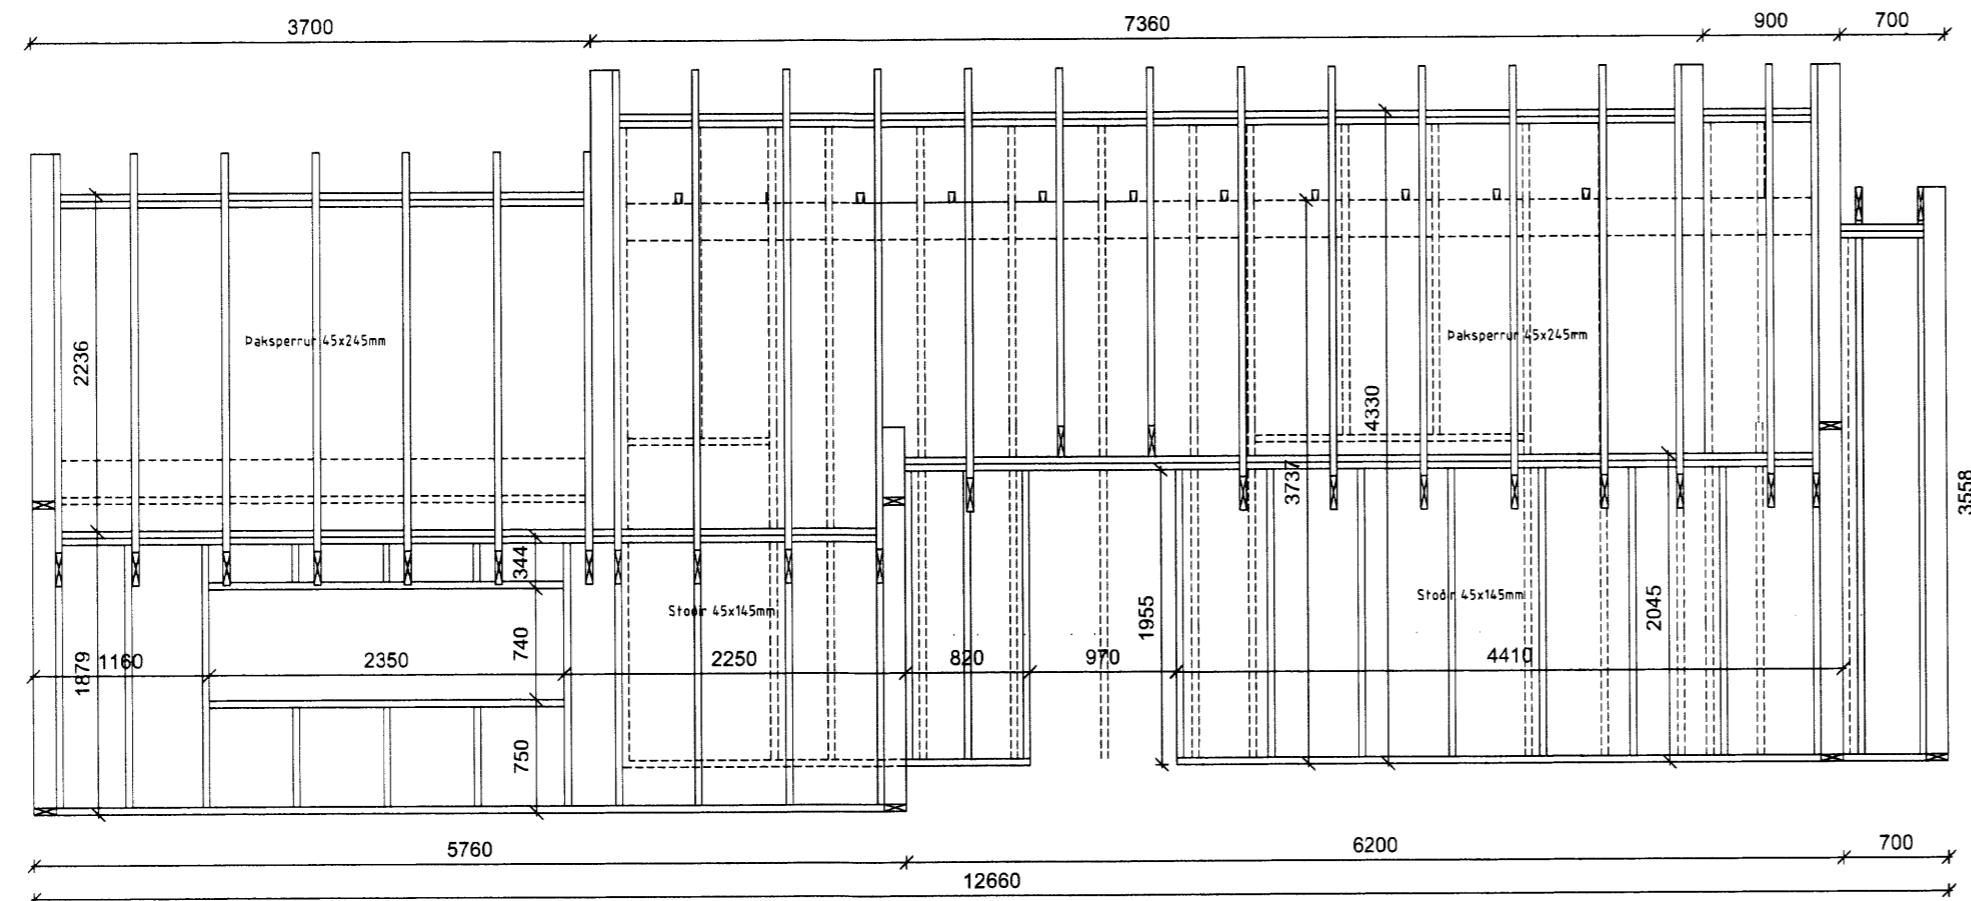

SKÝRINGAR:

Stoðir og þaksperrur eru í gæðaf. T1
Allur saumur og tengi er galvanhúðað