


SAMPYKKT  
 22 JUNI 2011  
*Sigurður Sigurðsson*  
 Bygginguálitni úppáv. Amnssýslu og Flóah.

SKYRINGAR ÞAK:


ÞAK SÉ KLÆTT MEÐ 40x125 NEGLI Í HVERJA SPERRU MEÐ 3 STK 3" GALV. NEMA VIÐ GAFLA OG 4 NEDSTU BORD ÞAR NEGLIST MEÐ 4 STK 3" GALV. Í HVERJA SPERRU. OFAN Á TIMBURKLÆÐNINGU KOMI ASFALTÞAPPI, 50x100 LEKTUR 100 mm. EINANGRUN OG ÞARUJARN EÐA ÞARUSTÁL. NEGLA SKAL ÞAKJARN MEÐ SNÚNUM ÞAKSAUM EÐA KAMBSAUM, SJÁ NÁNAR SNIÐMYNDR. EF NOTUÐ ER ÖNNUR GERÐ ÞAKSTALS SKAL ENDURSKOÐA NEGLINGU. SKAL ÞESS GÆTT AD AMK. VERÐI 15 STK. ÞAKSAUMUR Á HVERN FERMETER ÞAKS.

- (RS) = REYKSKYFJARI
- (BO) = BJÖRGUNAROP
- (ST) = SLÖKKVITÆKI

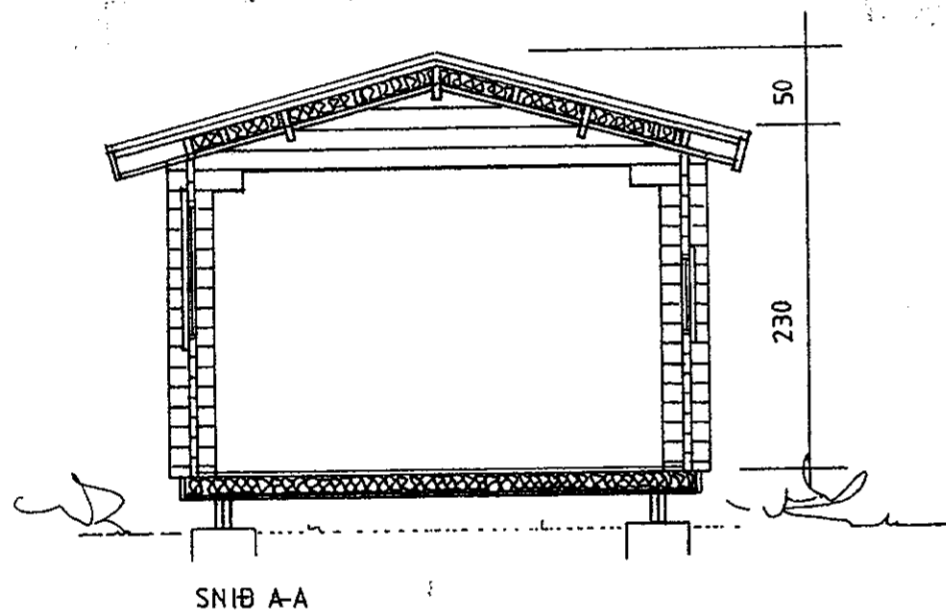

ÚTVEGGJN ERU BYGGDIR UPP ÚR 45x140 NÓTUÐUM BJÁLKUM FÚAVERJA SKAL BJÁLKA KLÆÐNINGU MEÐ C-TOX, SADOVC 35 EÐA ÖÐRU JAFN GÓÐU FÚAVERNAREFNI (EIN YFIRFERÐ) GÓLF SJÁ SÉRTEIKNINGU AF GÓLFI. FESLING ÞAKS OG ÚTVEGGJA VIÐ REIMSTYKKI OG FÓTSTYKKI SJÁ SNIÐMYNDR. GLUGGAR SKULU FESTIR Í GRIND MEÐ LÍMKÍTTI AD ÖÐRU LEYTI VÍSAST Í SÉRTEIKNINGAR.

- (RS) = REYKSKYFJARI
- (BO) = BJÖRGUNAROP
- (ST) = SLÖKKVITÆKI

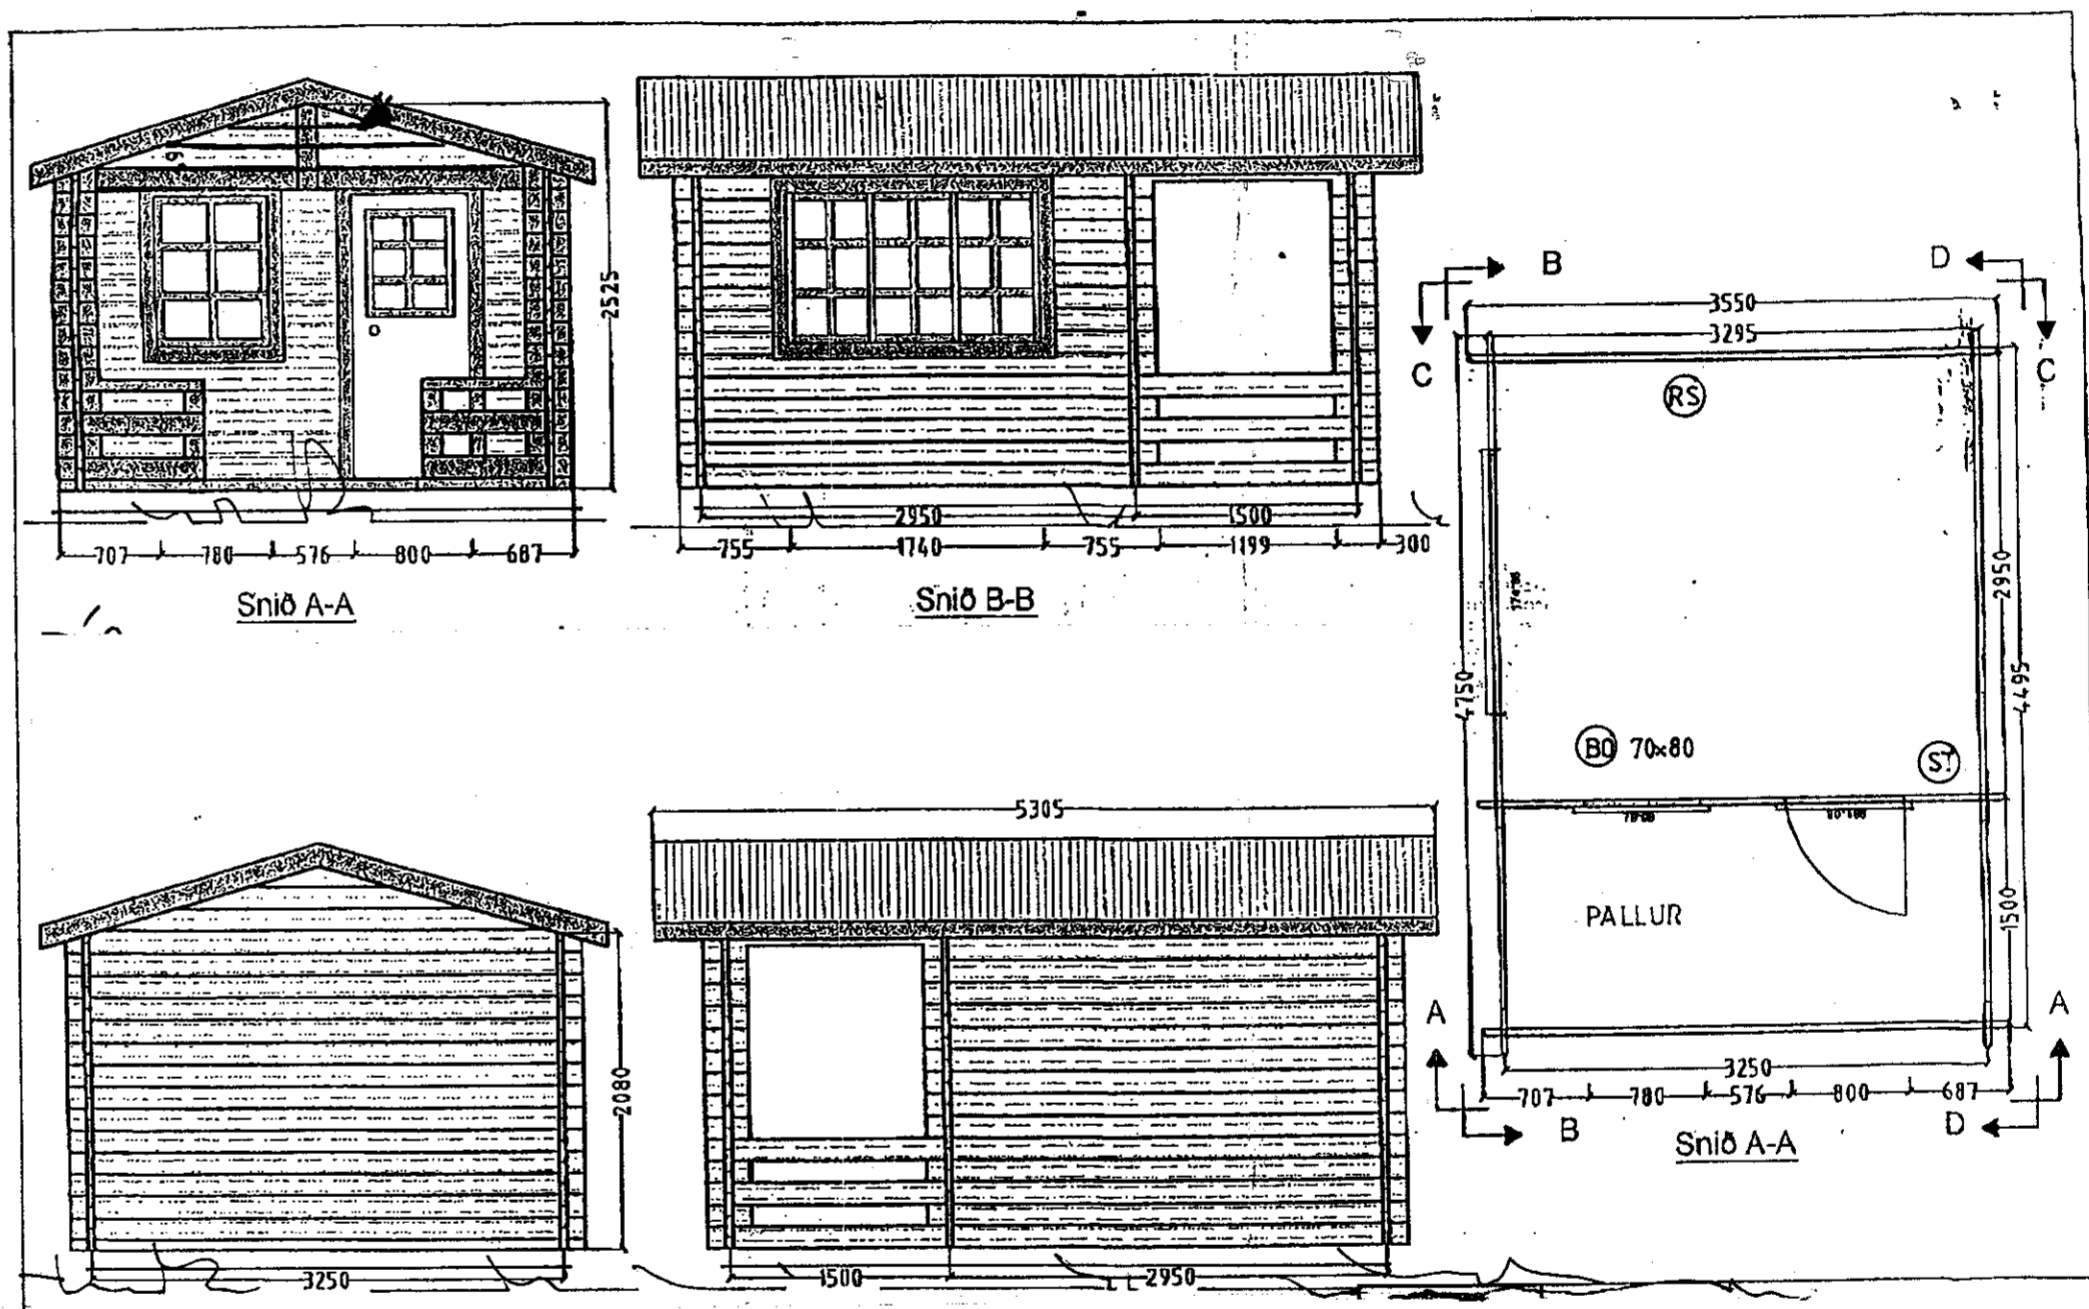

GESTAÐÚS 10 m<sup>2</sup>  
 VIÐ SUMARHÚS B-GÖTU 12  
 Í LANDI MIÐDALS  
 BLÁSKÓGABYGGÐ.

2011-06-09  
 EIG. ELÍN ANNA ELLERTSDÓTTIR  
 KT.220854-5829 GSM 899-1262  
 GRUNNMYND, SNIÐ OG ÚTLIT MKV 1:50  
 AFSTÖÐUMYND  
 Jóhannes Pétursson 010448-3959 S - 567-5107  
 Sigurður Sigurðsson 021146-2349 S - 566-6613 695-3002  
 sigsig@husa.is  
 johp@isholf.is