


MÓTTEKIÐ

11.10.2010

Byggingafulltrúi uppsv. Ámessýslu og Flóahf.

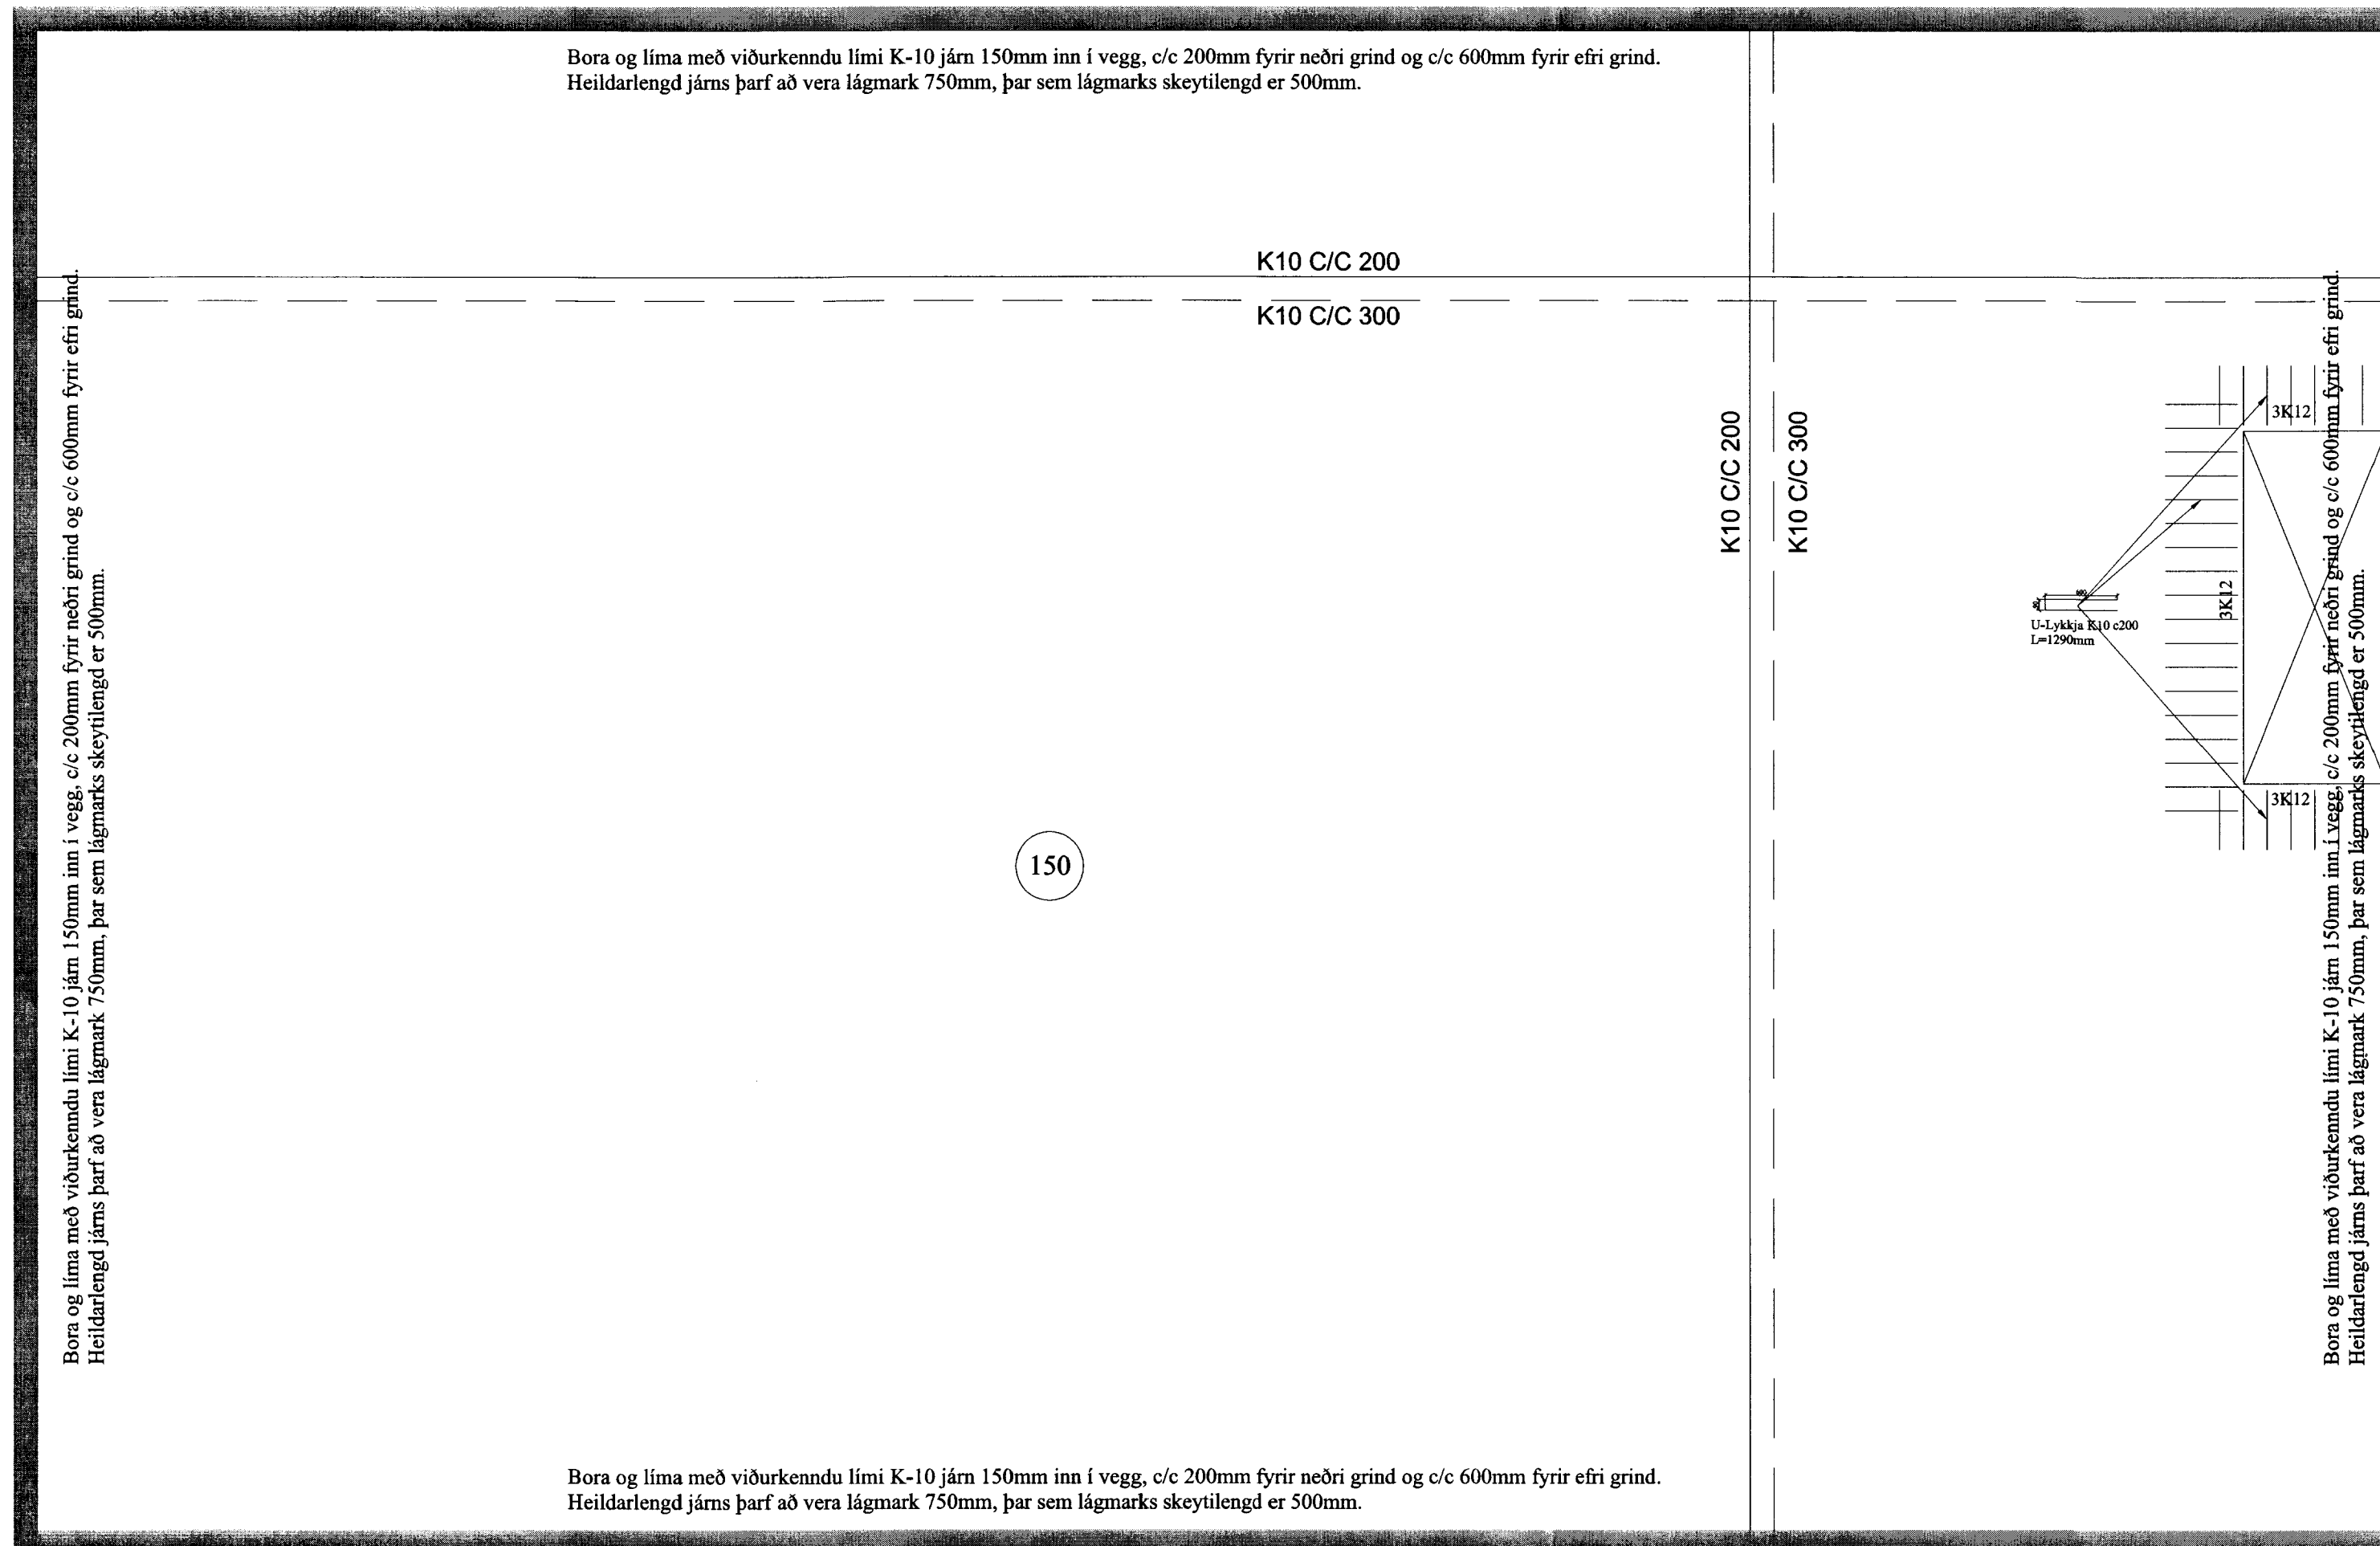

Bora og líma með viðurkenndu lími K-10 járn 150mm inn í vegg, c/c 200mm fyrir neðri grind og c/c 600mm fyrir efri grind. Heildarlengd járn þarf að vera lágmark 750mm, þar sem lágmarks skeytilengd er 500mm.

K10 C/C 200

K10 C/C 300

K10 C/C 200

K10 C/C 300

U-Lykkja K10 c200  
L=1290mm

Bora og líma með viðurkenndu lími K-10 járn 150mm inn í vegg, c/c 200mm fyrir neðri grind og c/c 600mm fyrir efri grind. Heildarlengd járn þarf að vera lágmark 750mm, þar sem lágmarks skeytilengd er 500mm.

150

Bora og líma með viðurkenndu lími K-10 járn 150mm inn í vegg, c/c 200mm fyrir neðri grind og c/c 600mm fyrir efri grind. Heildarlengd járn þarf að vera lágmark 750mm, þar sem lágmarks skeytilengd er 500mm.

Hér kemur gat niður í kjallara.

Rétt staðsetning mælist á staðnum.

Almennt:

Öll mál skulu staðfest skv. aðaltekningum. Ef eithvert misræmi er skulu aðaltekningar vera ráðandi, þó ber að láta hönnuði vita af misræmi. Öll mál eru í millimetrum, nema annað komi fram.

Skýringar - Steinsteypa og bendistál

Styrkleikaflokkar efnis:

Steypa: C25/30-22-S3-2b  
Bendistál: B500C

Allmennur frágangur járna:

Leggja skal 2 K16 í kringum öll glugga og hurðarop, auk þess skal setja 2 K16 í alla lárétta og lóðrétta veggenda.

Fjarlægð frá steypri brún að járnun skal vera, hula = 25 mm og að járn = 60mm nema annað komi fram.

Bora skal og líma með viðurkenndu lími K-10 járn 150mm inn í vegg í alla útveggi allan hringinn, c/c 200mm fyrir neðri grind og c/c 600mm fyrir efri grind. Heildarlengd járn þarf að vera lágmark 750mm, þar sem lágmarks skeytilengd er 500mm.

Neðri grind \_\_\_\_\_  
Efri grind -----

VERK:	Brattholt - Breyting á fjósi 801 Bláskógabyggð	TEIKN NR.:	210
HILUTI:	Burðarvirki Milliplata	KVARÐI:	1:50
DAGS:	25.01.10	TEIKN:	BL
	SAMF: Björgvin Vigfússon 040546-2009	NR:	01 040
Bent Larsen Fróðason Fellskot 2 801 Bláskógabyggð Símar: 844-7699 - 486-8855 E-mail: bentlarsen77@hotmail.com			

2378