
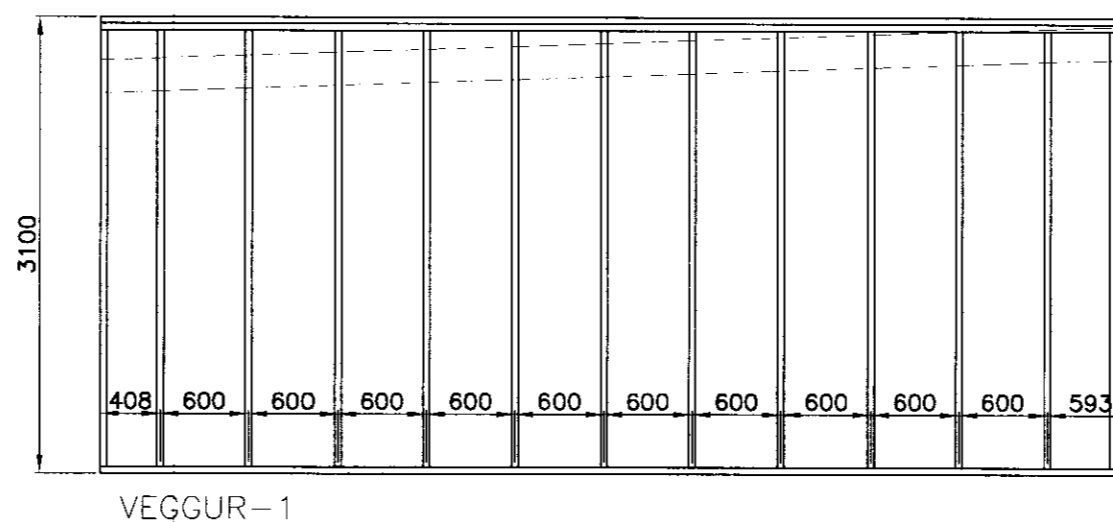
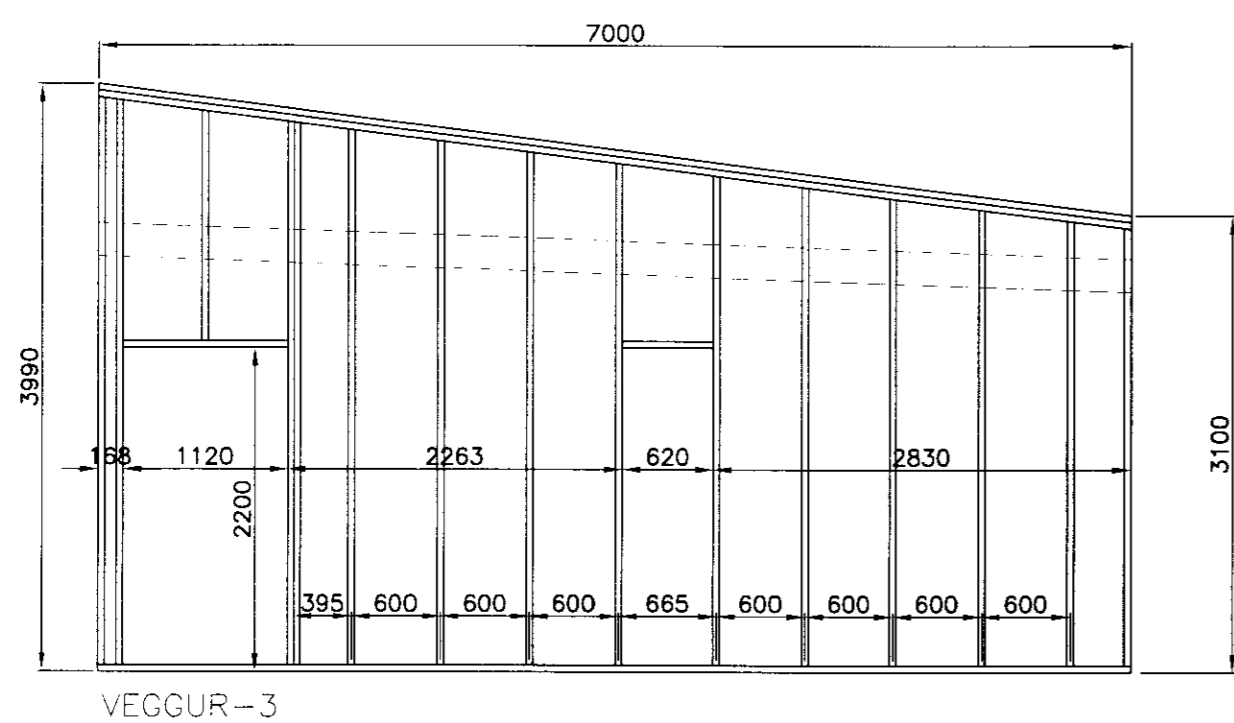
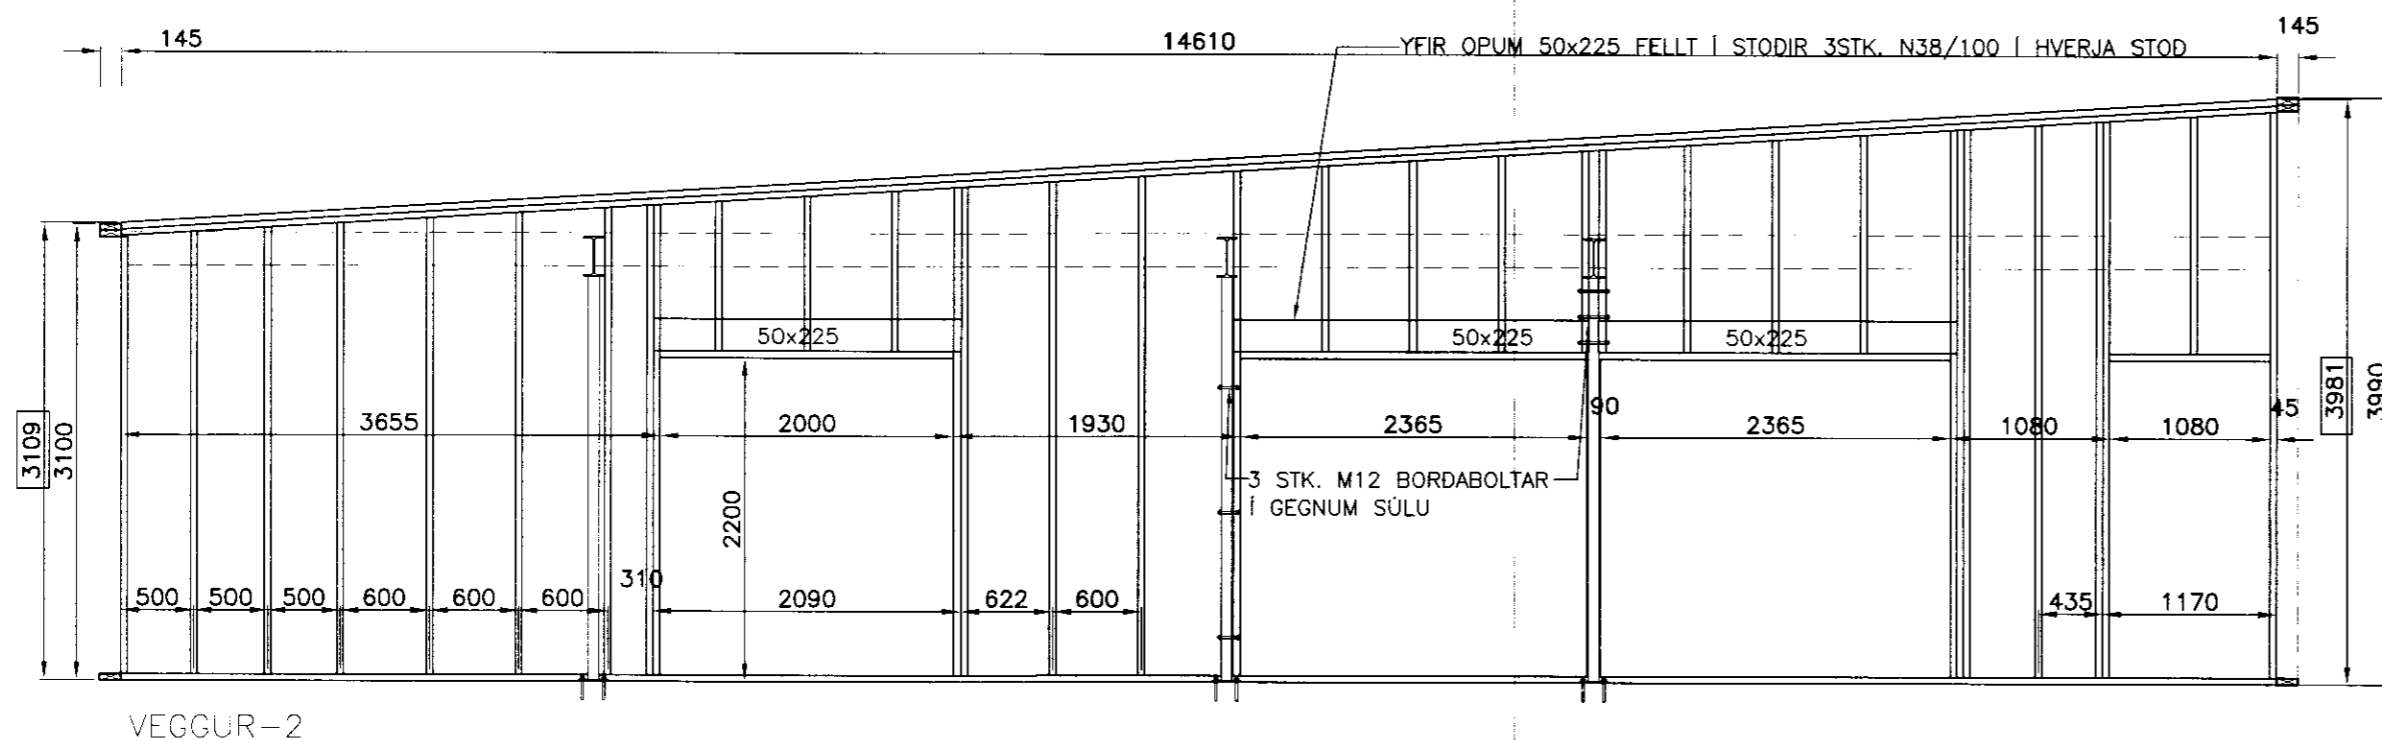


ÁÐUR EN ÖP ERU GERÐ
SKAL FARA VEL YFIR STÆRD OG
STADSETNINGU ÞEIRRA OG ÞESS
GÆTT AD GLUGGAR OG HURDIR SEM
VALIN ERU PASSI Í OPIN.

MILLISPIL c/c 800
ERU EKKI SÝND Á TEIKNINGU.
STIKKNEGLIST MED 2xN38/100 Á
HVER SAMSEYTI.

SAMNEGLING HORNA:
GN30/90 c/c100
EINFÖLD RÖÐ

VEGGLEGJUR SKARIST UM AMK.
1200mm.
NEGLING: GN30/90 c/c 150.

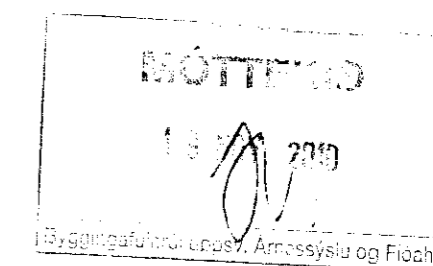

VERKFRÆÐISTOFA ARBORGAR ehf
AUSTURVEGI 89 800 SELFOSSI
SÍMI 480 4800 FAX 480 4801
www.verkarborg.is verkarborg@verkarborg.is

GULLFOSSKAFFI BRATTHOLTI

BURDARVIRKI	MKV:
VEGGJAPLAN	MKV: 1:100
ÁSYND VEGGJA	MKV: 1:50
HANNAÐ: T. ELLERT TÓMASSON	TEKNAÐ: TET
VERKUNUMÉR: 10049	SKRÁRNAFN: 10049-BURDARVIRKI
DAGSETNING: 22.09.2010	TEIKNING NÚMÉR: 210

201170-3979