




SAMPYKKT
 19. SEPT. 2012
Alex Vignir
 Byggingafræðingur og Flóahafi

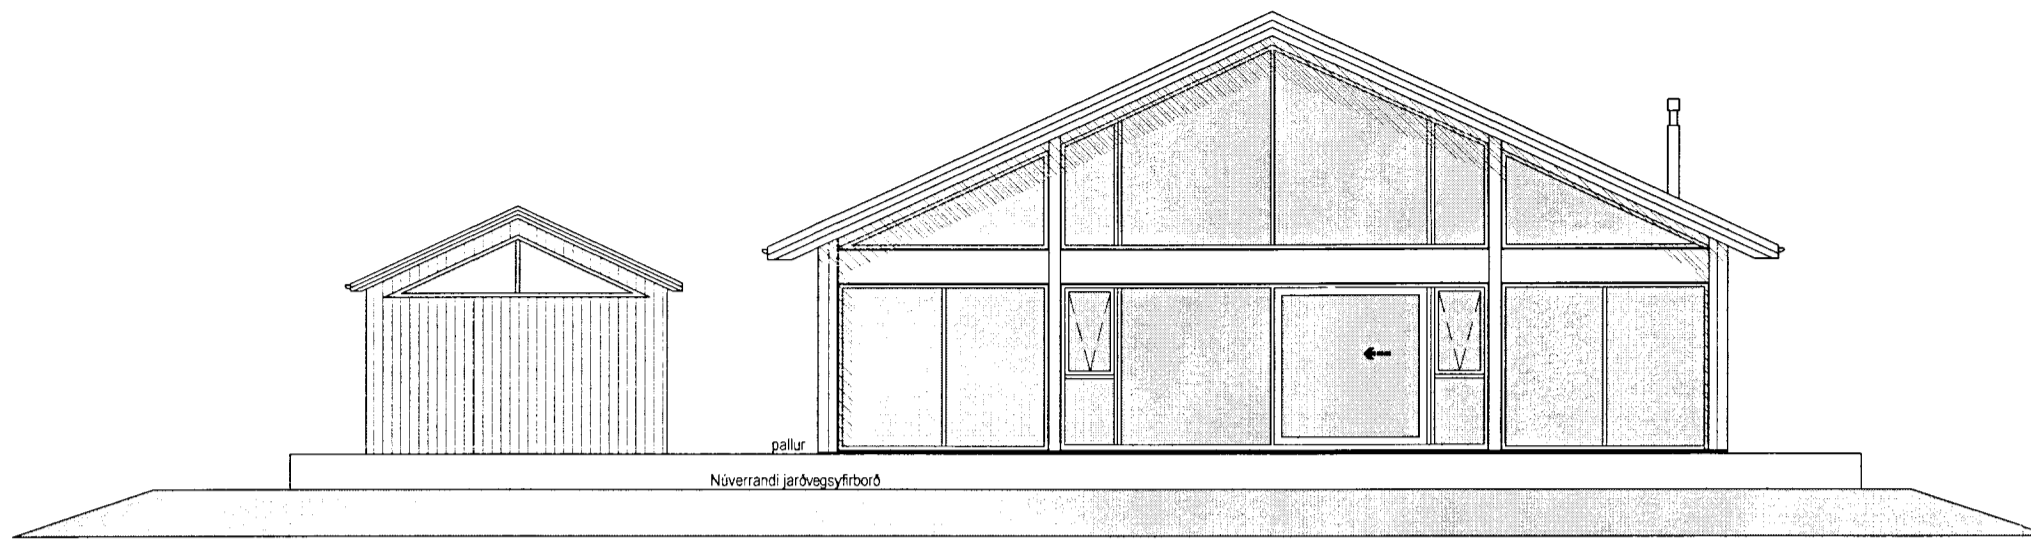


Suðlæg hlíð
 Mkv 1:100

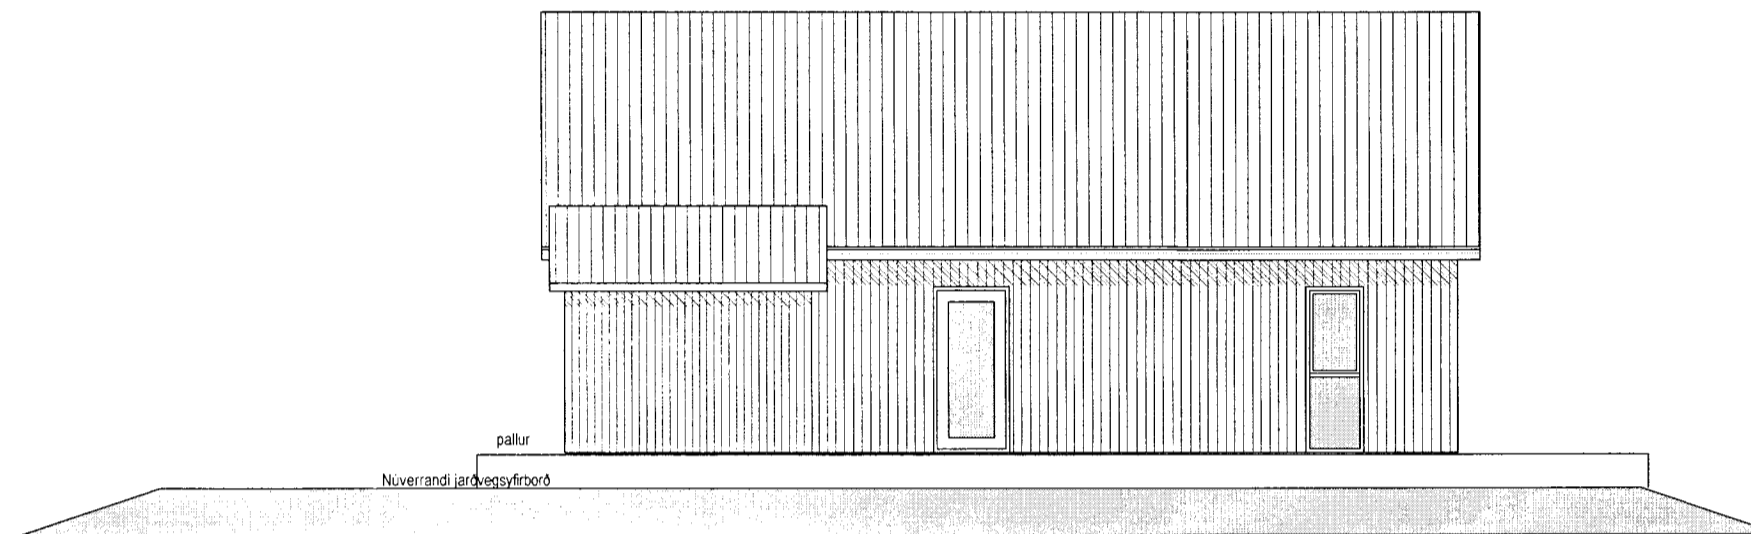


Vestlæg hlíð
 Mkv 1:100

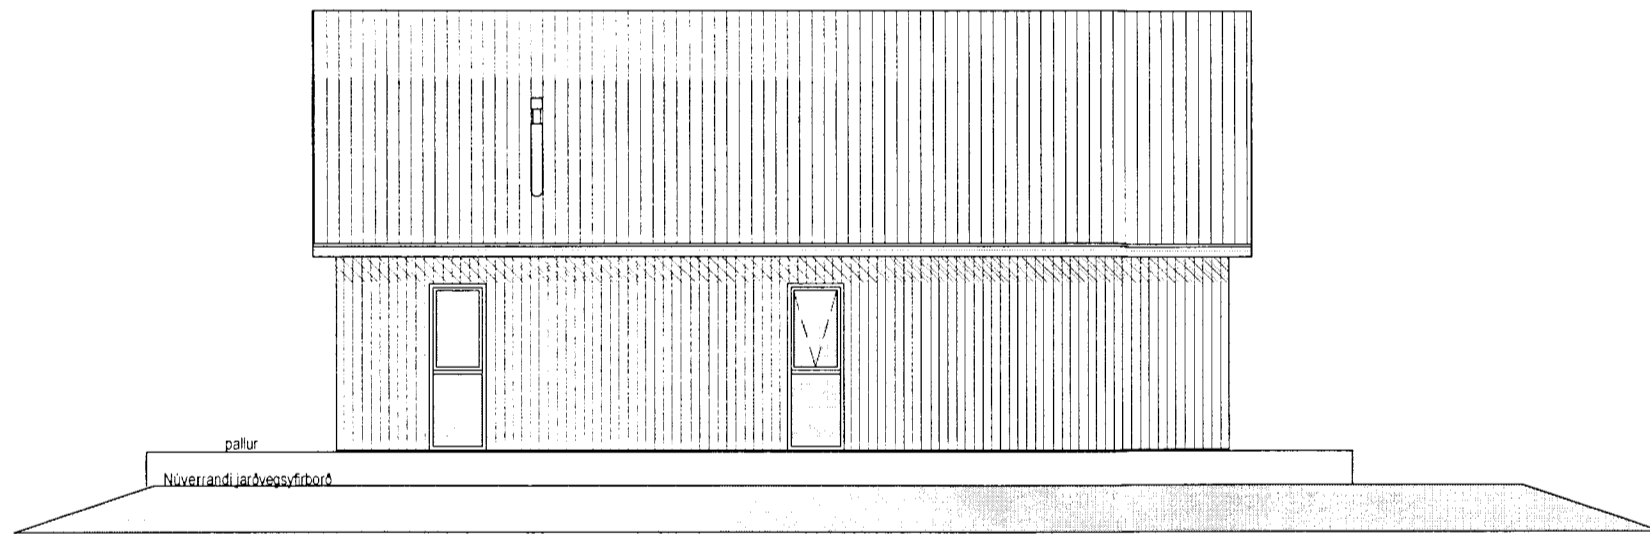

Austlæg hlíð
 Mkv 1:100

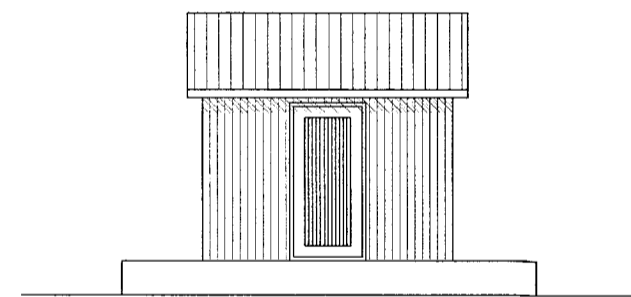

Austlæg hlíð
 Mkv 1:100

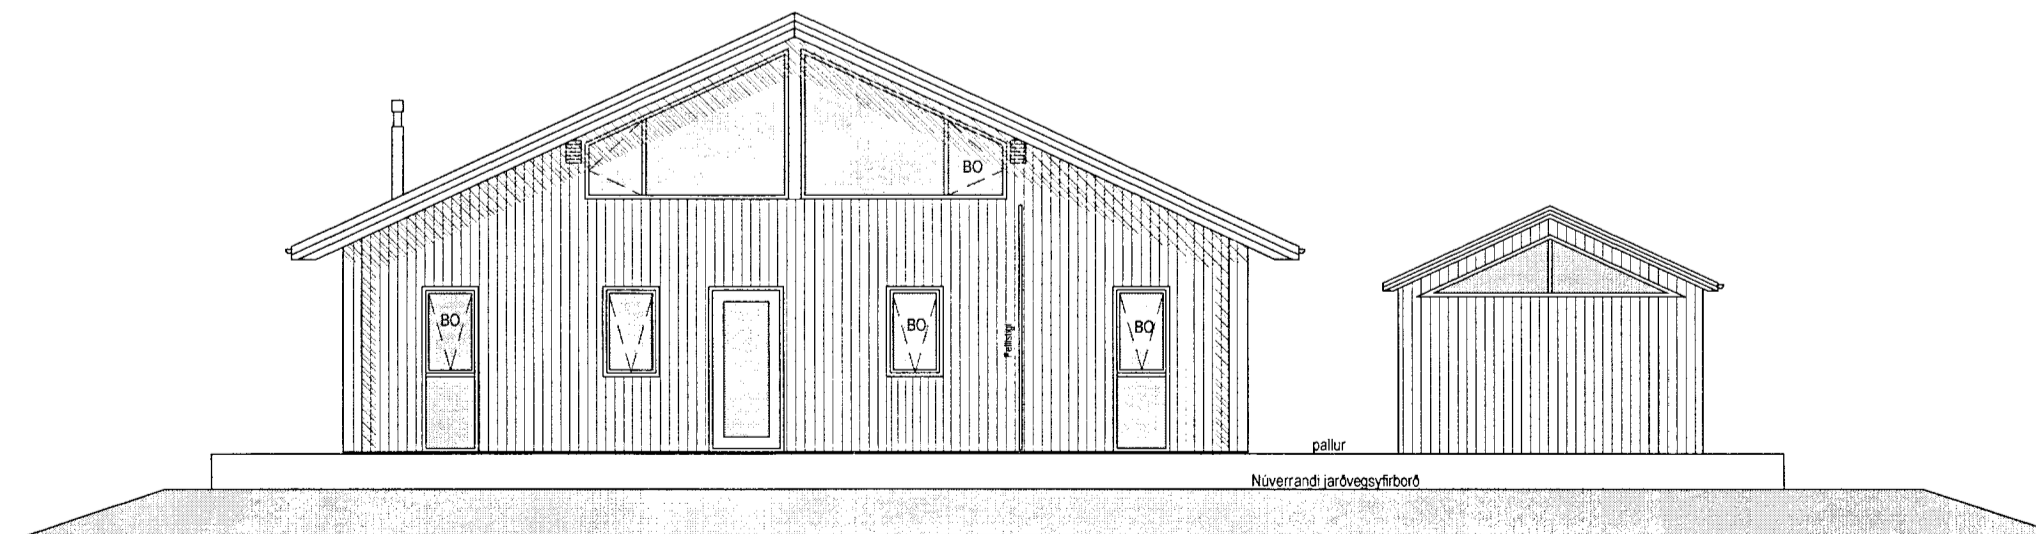

Norðlæg hlíð
 Mkv 1:100

SKÝRINGAR

- | | | |
|----------------------|------|-------------------|
| [SI] SLÖKKVITÆKI | 0.00 | KÓTAR Á GRUNNMYND |
| [R] REYKSKYNJARI | 0.00 | KÓTAR Á SNÍMÝNDUM |
| BO BJÖRGUNAROP | LR | LOFTRÆSING |
| [0101] NOTEINGANÚMÉR | GN | GÓLFNÍÐURFALL |

 Pro-Ark teiknistofa

Sumarhús Brekkuheiði 14

12-026

Útlit

Eiríkur Vignir Pálsson
 Eiríkur Vignir Pálsson BFI Kt: 010975-4179

Kjartan Sigurbjartsson BFI Kt: 190275-5319

Teikn. EVP
 Dags. Okt 2012
 Mkv. A2 - 1:100,

01.03- A