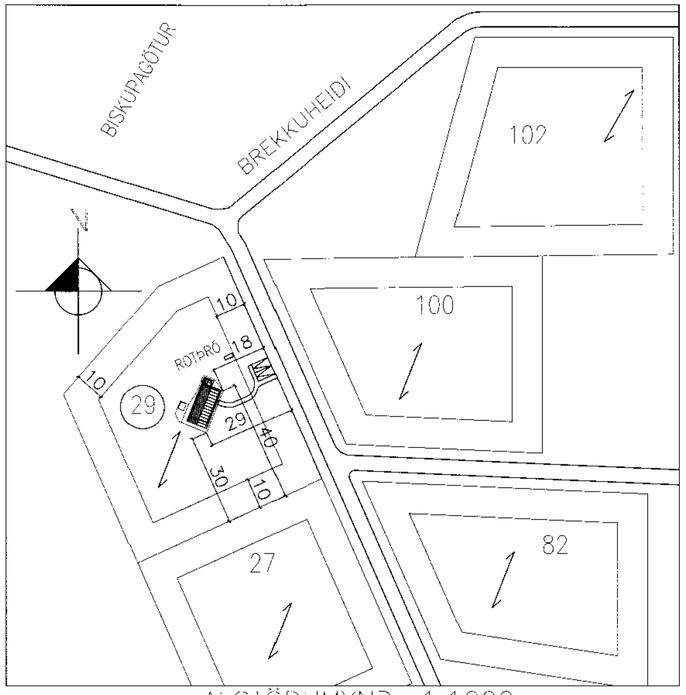

AFSTÖÐUMYND, 1:1000

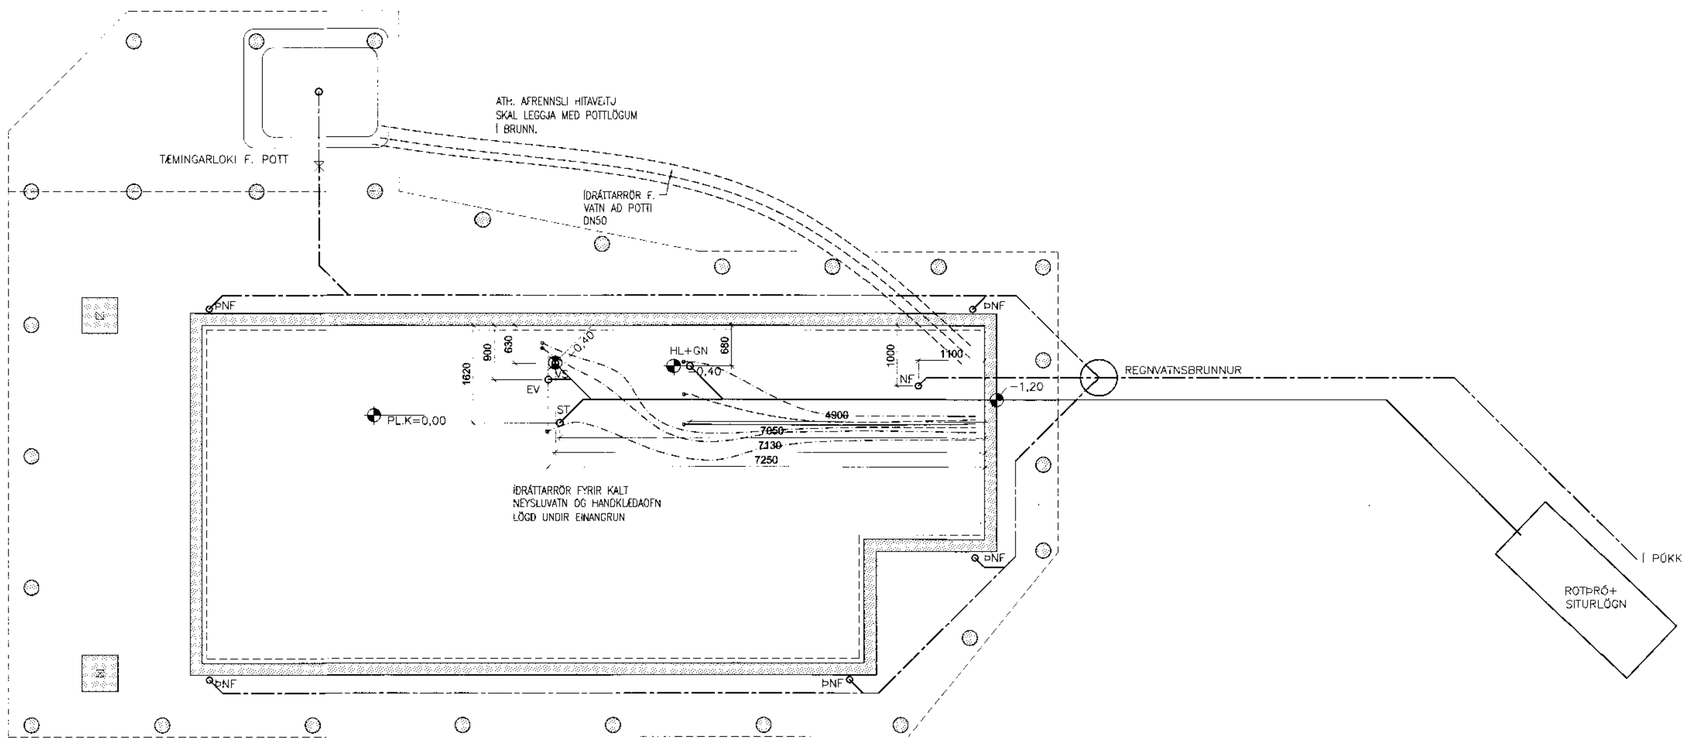

SJÁ SKÝRINGAR Á TEIKNINGU P-00
SJÁ NEYSLUVATN OG HITA Á TEIKNINGU P-02

ÚTGÁFA		DAGS.	NAFN

ORLOFSHÚS BREKKUHEIÐI 29, BLÁSKÓGABYGGÐ

ORLOFSSJÓÐUR LÆKNAFÉLAGS ÍSLANDS
LAGNIR
FRÁRENNSLI
GRUNN- OG SÉRMYNDIR

HANNAÐ	TEIKNAÐ	MKV.	VERKNR.
JLS	JLS	1:50, 1:1000	
SAMÞ.		SKRÁ	TEIKN. NR.
KENNIT. Jón Lárus Sigurbjörnss. *90556-3959		DAGS. 2011.08.08	P-01

VÍÐSJÁ
VERKFRÆÐISTOFA FRV
SKÓLAVÖRÐUSTÍG 3, 101 REYKJAVÍK
SÍMI: 561 9040 OG 561 9043, FAX: 561 9044
NETFANG: vidsja@sk3.is
www.sk3.is