


Grunnmynd

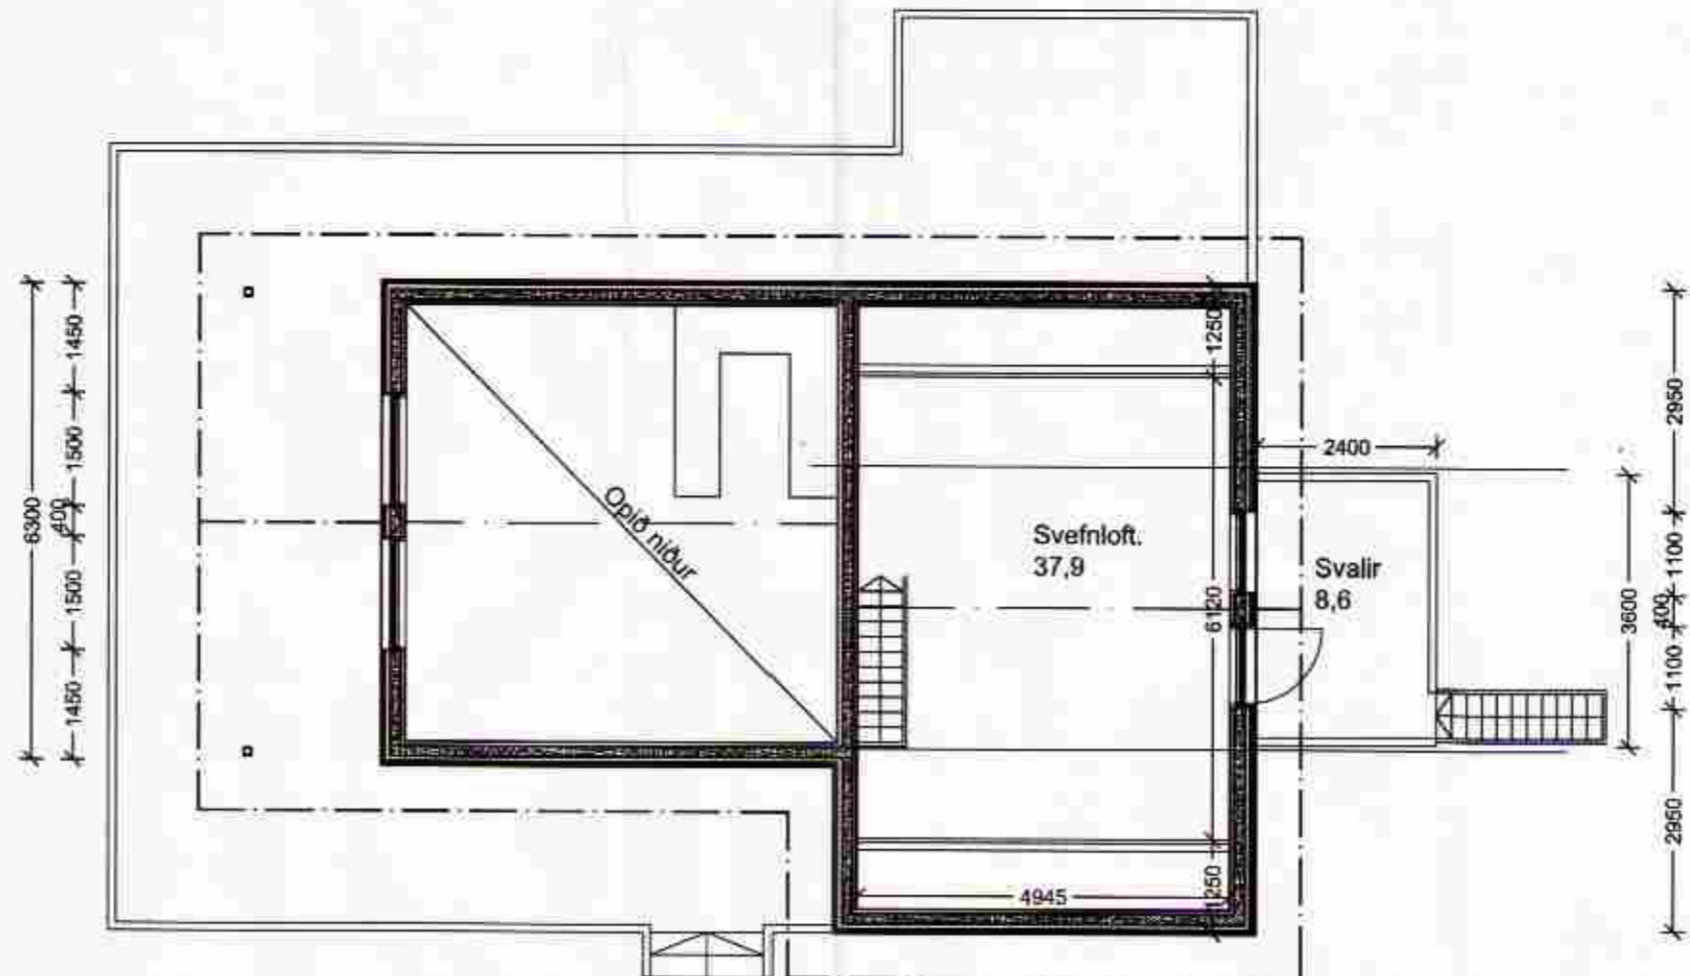

Breytingar 10.05.2011

Veggir og mænir hækkaðir um 50cm.
Gluggum á norðurhlíð breytt og svölum bætt við ásamt stíga. Þakgluggar settir á þak yfir svefnloft.

Kólnunartölur:	
Þak	0,18
Útvæggir	0,33
Meðaltal útvæggja:	0,42
Meðaltal gólf:	0,28

Stærðir:		
Sumarhús:	84,7m ²	344,6m ³
Stökkun:	2,2m ²	43,3m ³
Samtals:	86,7m ²	387,9m ³

SAMPYKKT
22 JUNI 2011
Rúgn Kjartansson
Byggingarfræðingur, Arkitekt og Flísari

Bléikhólar 3, Leyni I og II, Bláskógabyggð.
Staðgreinir: 3085-0030, Landnúmer: 197827
Lýsing:
Staðsteypt sumarhús er byggð í norð austur horni lóðarinnar. Frágangi á lóðarmörkum verður í samráði við lóðarhafa.
Byggingarlýsing:
Aðalburðavirki og veggir:
Útvæggir og sökkjar eru staðsteyptir, einangraðir með Víking einangrunarmótum, 50mm að utan og 60mm að innan og 140mm steyptum vegg. Botnplata er staðsteypt úr járnþantri steinsteypu, einangrað undir botnplötu með 100mm einangrun.
Þak er mænispak, þakhalli 29,0°. Burðarvirki er úr sperrum 50x225mm c/c 600, klætt að ofan með borðum (25 x 150), þakpappa og bárujárni. Einangrað er milli sperra með 200mm steinull með 25mm loftunarbíli, klætt að neðan með paneli á raftagnagrind. Loftræsting fyrir þak er 2x3000mm² í hvert sperrubíl, eða 5mm x 600mm=3000mm². Þakrennur og niðurföll eru utanálggjandi.

Frágangur úti:
Útvæggir eru panelklæddir að utan.
Gluggar og úthurðir eru úr tré með tvöföldu einangrunargleri (K-gler).


Frágangur innan:
Yfirborð veggja og lofts er panelklætt, yfirborð gólfs er parket- og flisalagt.

Upphitun og lagnaleiðir:
Upphitun er með ofnum (undir gluggum þar sem hægt er), lagnir að ofnum verða í einangrun eða innan á veggjum eftir aðstæðum. Vatns og frárennisslagir eru lagðar í grunninn. Frárennisslagir eru lagðar að þeim lögnum sem fyrir eru í lóðinni.


Loftræsting:
Loftræst er náttúruleg um opnanlegan glugga.

Flóttaleiðir:
Flóttaleið er um björgunarop.


Grunnmynd

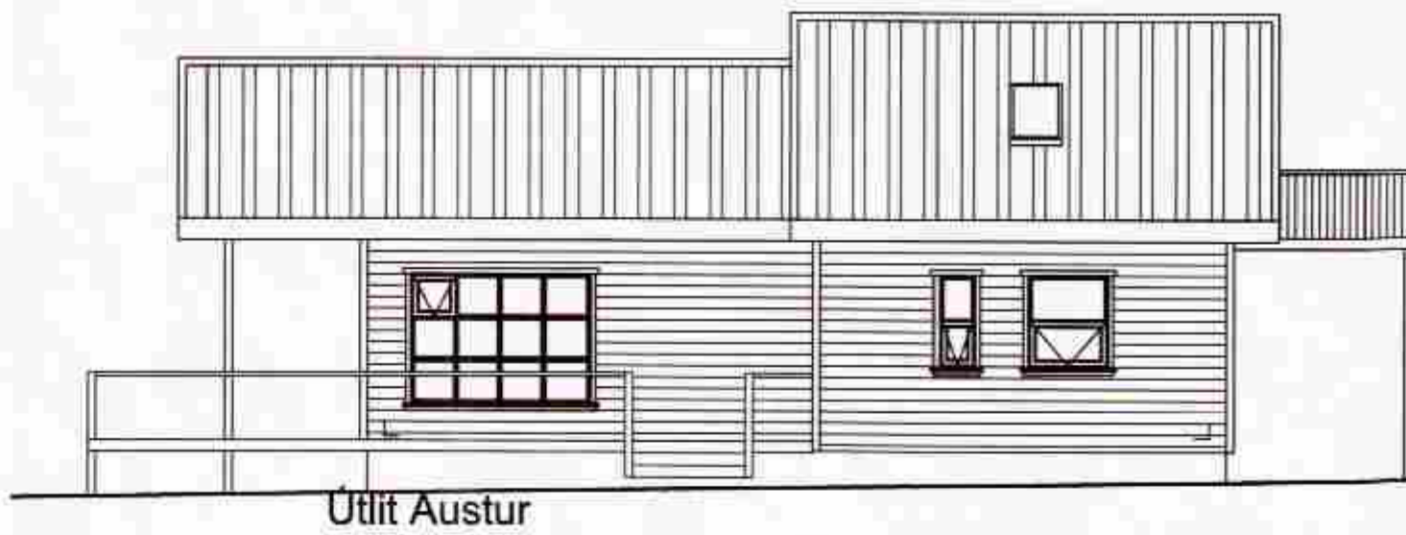

Útlit Austur

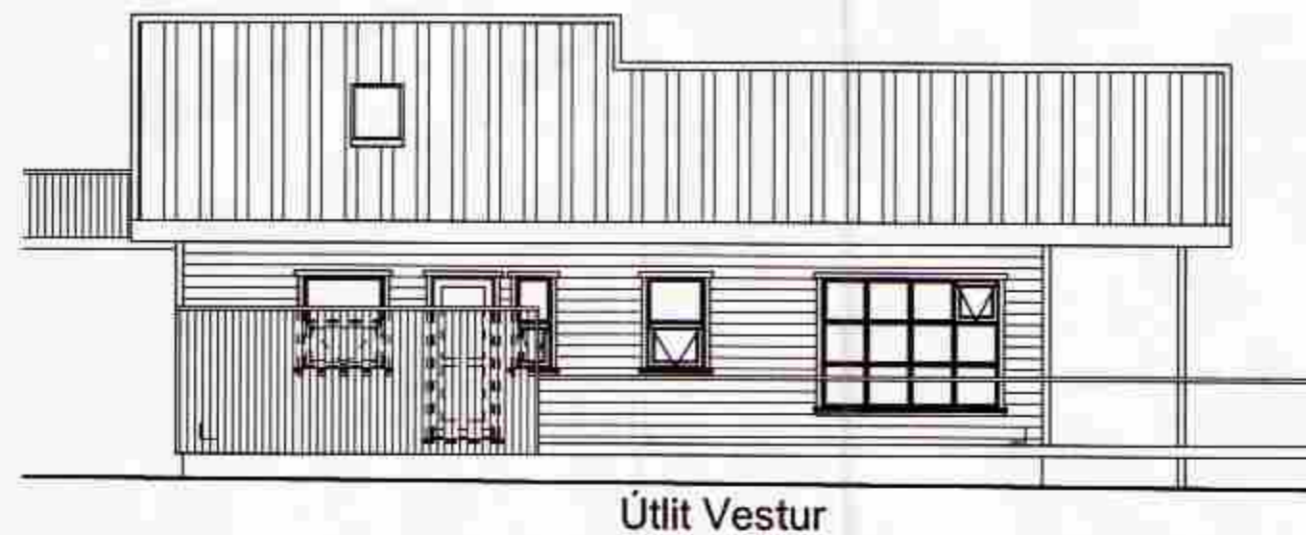

Útlit Vestur

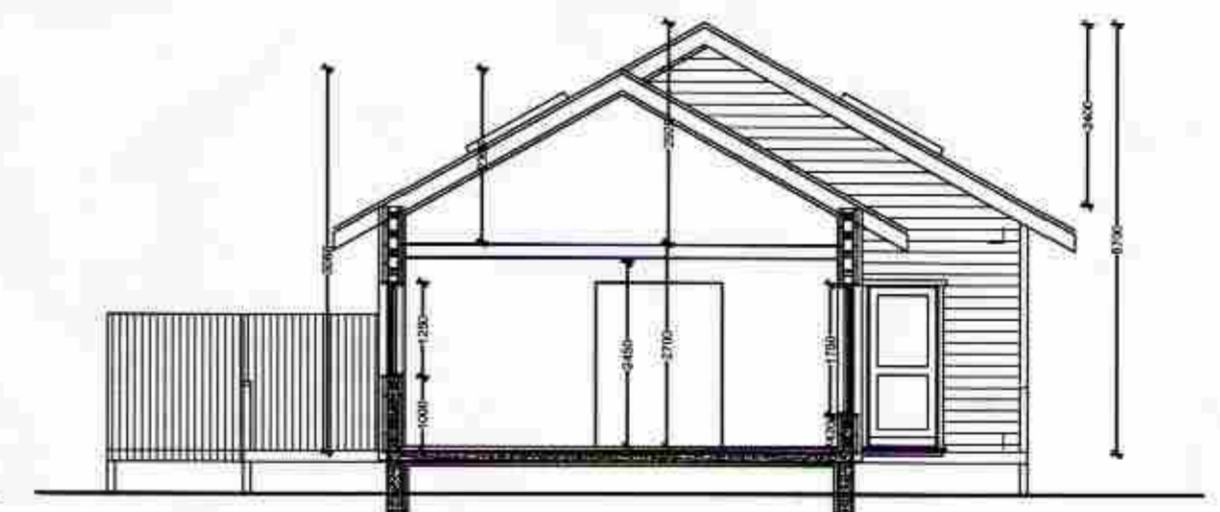


Útlit Suður



Útlit Norður



Sneiðing

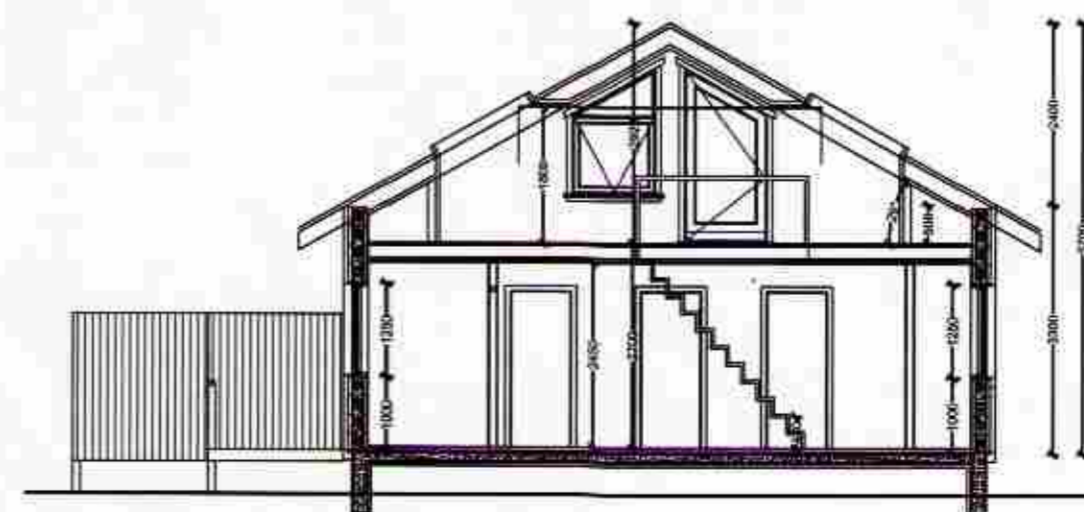

Sumarhús, lóð nr:3
Bleikhólum í landi Leynis I og II
Bláskógabyggð, Arness
Grunnmyndir, útlit, sneiðing og aistöðumynd

Hannað / teiknað: ff Verknúmer: 0904
Mælikvarði: 1/100 Dagsetning: 28.04.11

Teikn.nr. 101

Aðalhönnuður:
Frjórik Frjóriksson arkitekt Fal, Kt: 211256-4519 *Frjórik*

Studio F
Kelduhvammur 6, 220 Hafnarfjörður
Kt: 430707-1670 Sími: 864 96 10 Netfang: studiof@islandia.is