
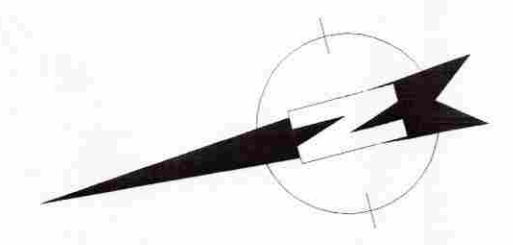



1 2 3 4 5 6 7 8 9 10 11 12 13 14 15 16

A B C D E F G H

MÓTEKID
05/07/13
Byggingafræðingur, Amessjafi og Flóahafi

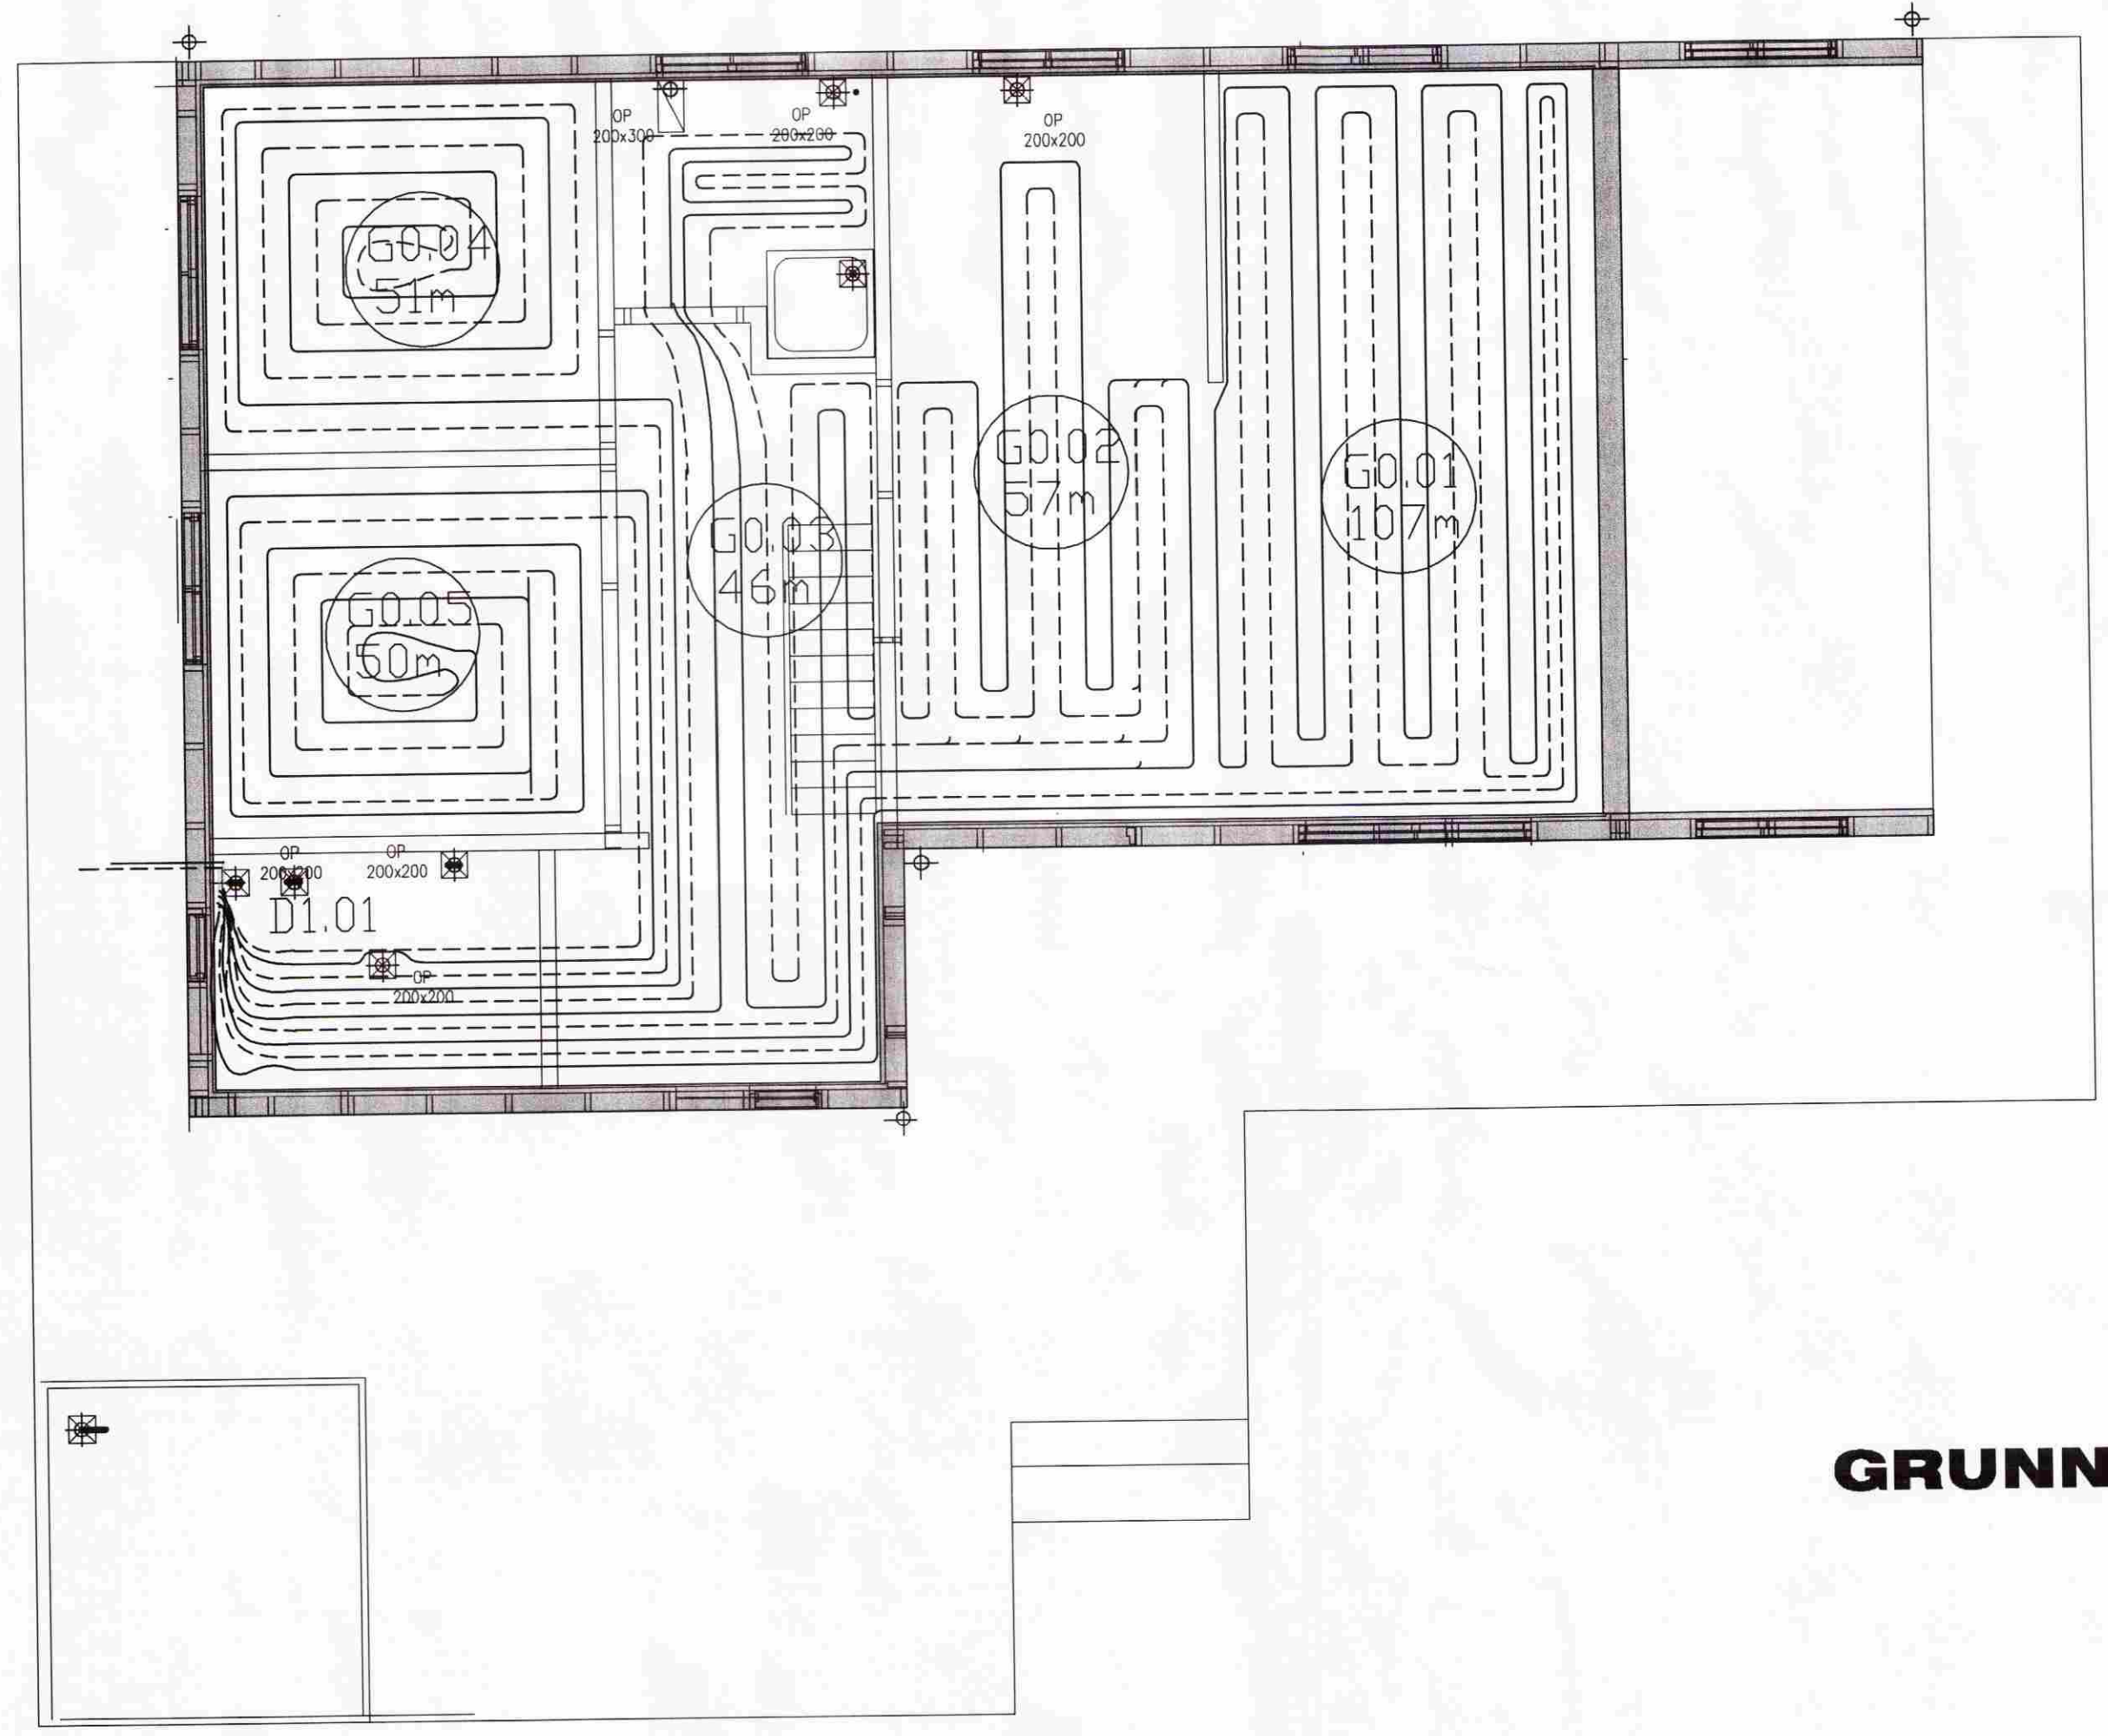


GRUNNMYD GÓLFHITA M.1:50

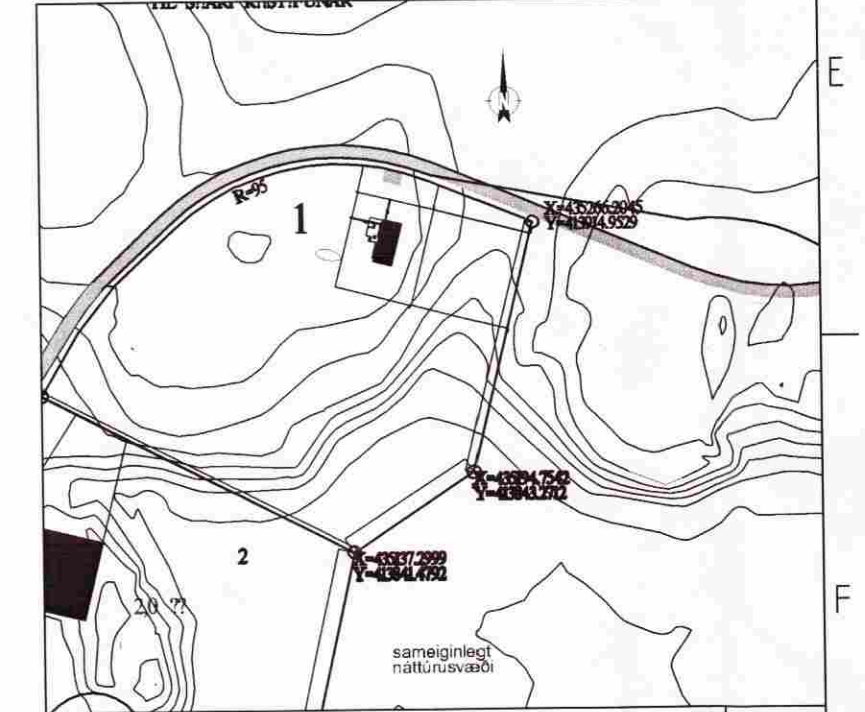

SKÝRINGAR GÓLFHITALAGNA

GÓLFHITALAGNIR ERU KROSSBUNDIÐ PEX MEÐ SÖREFNISKÁPU, MILLIBIL 200 MM NEMA ANNAÐ SÉ SÝNT. RÖRUM SKAL FEST NIÐUR Á JÁRNAGRIND MEÐ PLASTBENSLUM. HEILDARLENGD SLAUFNA ER 311M OG ER MEÐALVARMAGJÖG REIKNUÐ 22 W/M

SKYRINGAR ALMENNAR SKYRINGAR P-01

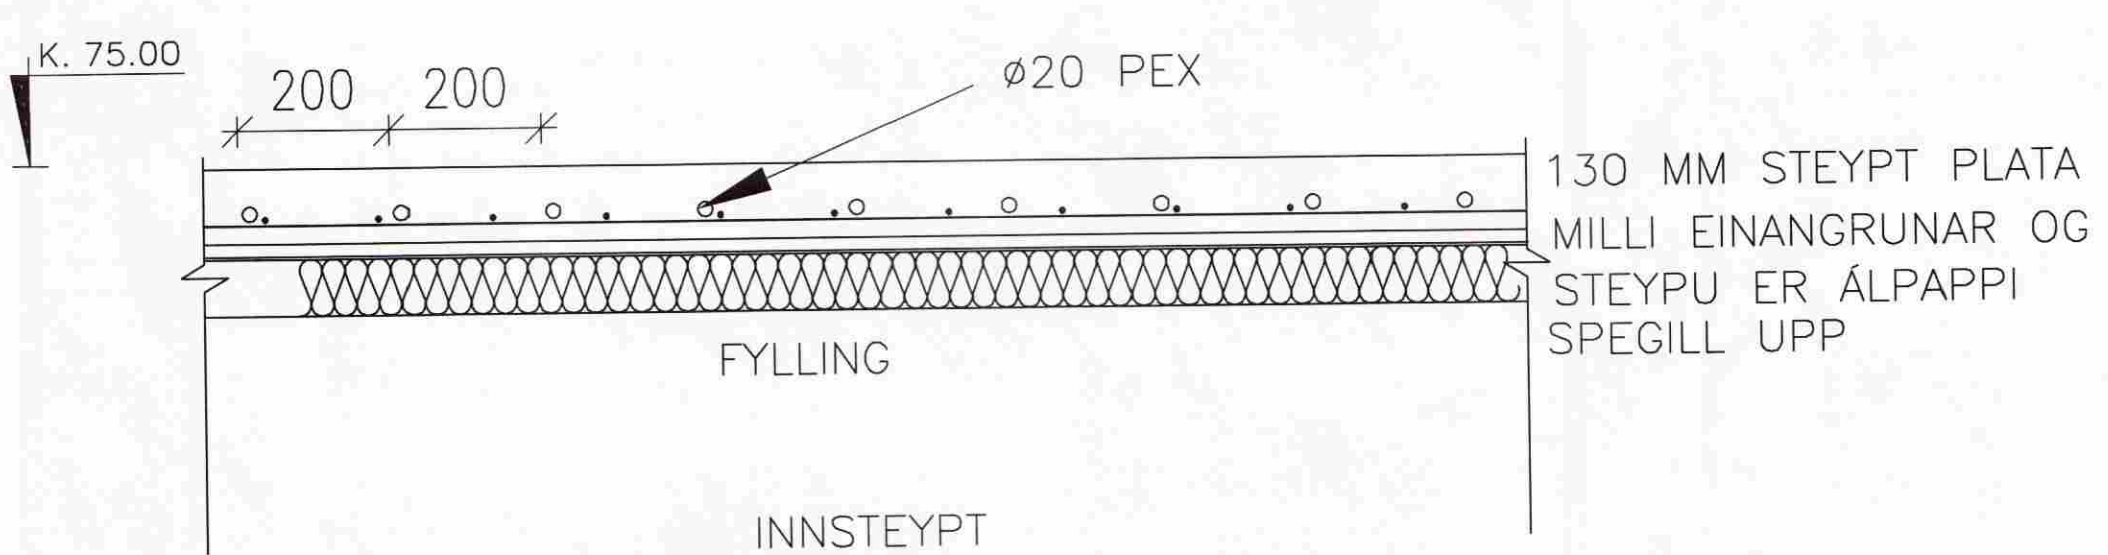

SNIÐ Í GÓLFHITA M.1:10

Nr	STAÐUR	LENGD	AFL	D.
		m	W	
G.0.01	STOFA	107	2568	1.01
G.0.02	ELDHÚS-STOFA	57	648	1.01
G.0.03	GANGUR-BAÐ	46	1104	1.01
G.0.04	HJÓNAHERBERGI	51	1224	1.01
G.0.05	GESTAHERBERGI	50	1200	1.01

311 6744W

TAFLA YFIR GÓLFHITASLAUFUR

Ath.: Venjuleg útprentun & teikningu er A1

Nr. Lýsing & breytingu _____ Dags. _____

Aritun hönnuðar: *[Signature]*

HALLSTEINN ehf
Hallór Jónsson verkfræðingur Bæjarlind 4 201 Kópavogur
halldorj@veb.is
Fs.89 21630, Vs. 544 2163. Hs. 554 2365, Fax 564 3324, 554 44239

VERKHEITIL _____ Teikning nr. _____

HÚS EYJU GUÐRÚNAR SIGURJÓNS. BERGHOF 3.1. BLÁSKÓGABYGGÐ **G-01**

HEITI TEIKNINGAR
FRÁRENNSLI LAGNIR Í JÖRÐU

Dagsetning SEPT.2009	Teiknað HJ	Hannað HJ 031137 2769	Kvarði 1:50/10	Tölvuheiti HALLS.DWG
-------------------------	---------------	-----------------------------	-------------------	-------------------------

1 2 3 4 5 6 7 8 9 10 11 12 13 14 15 16