



DEILIKISTA D 1.01

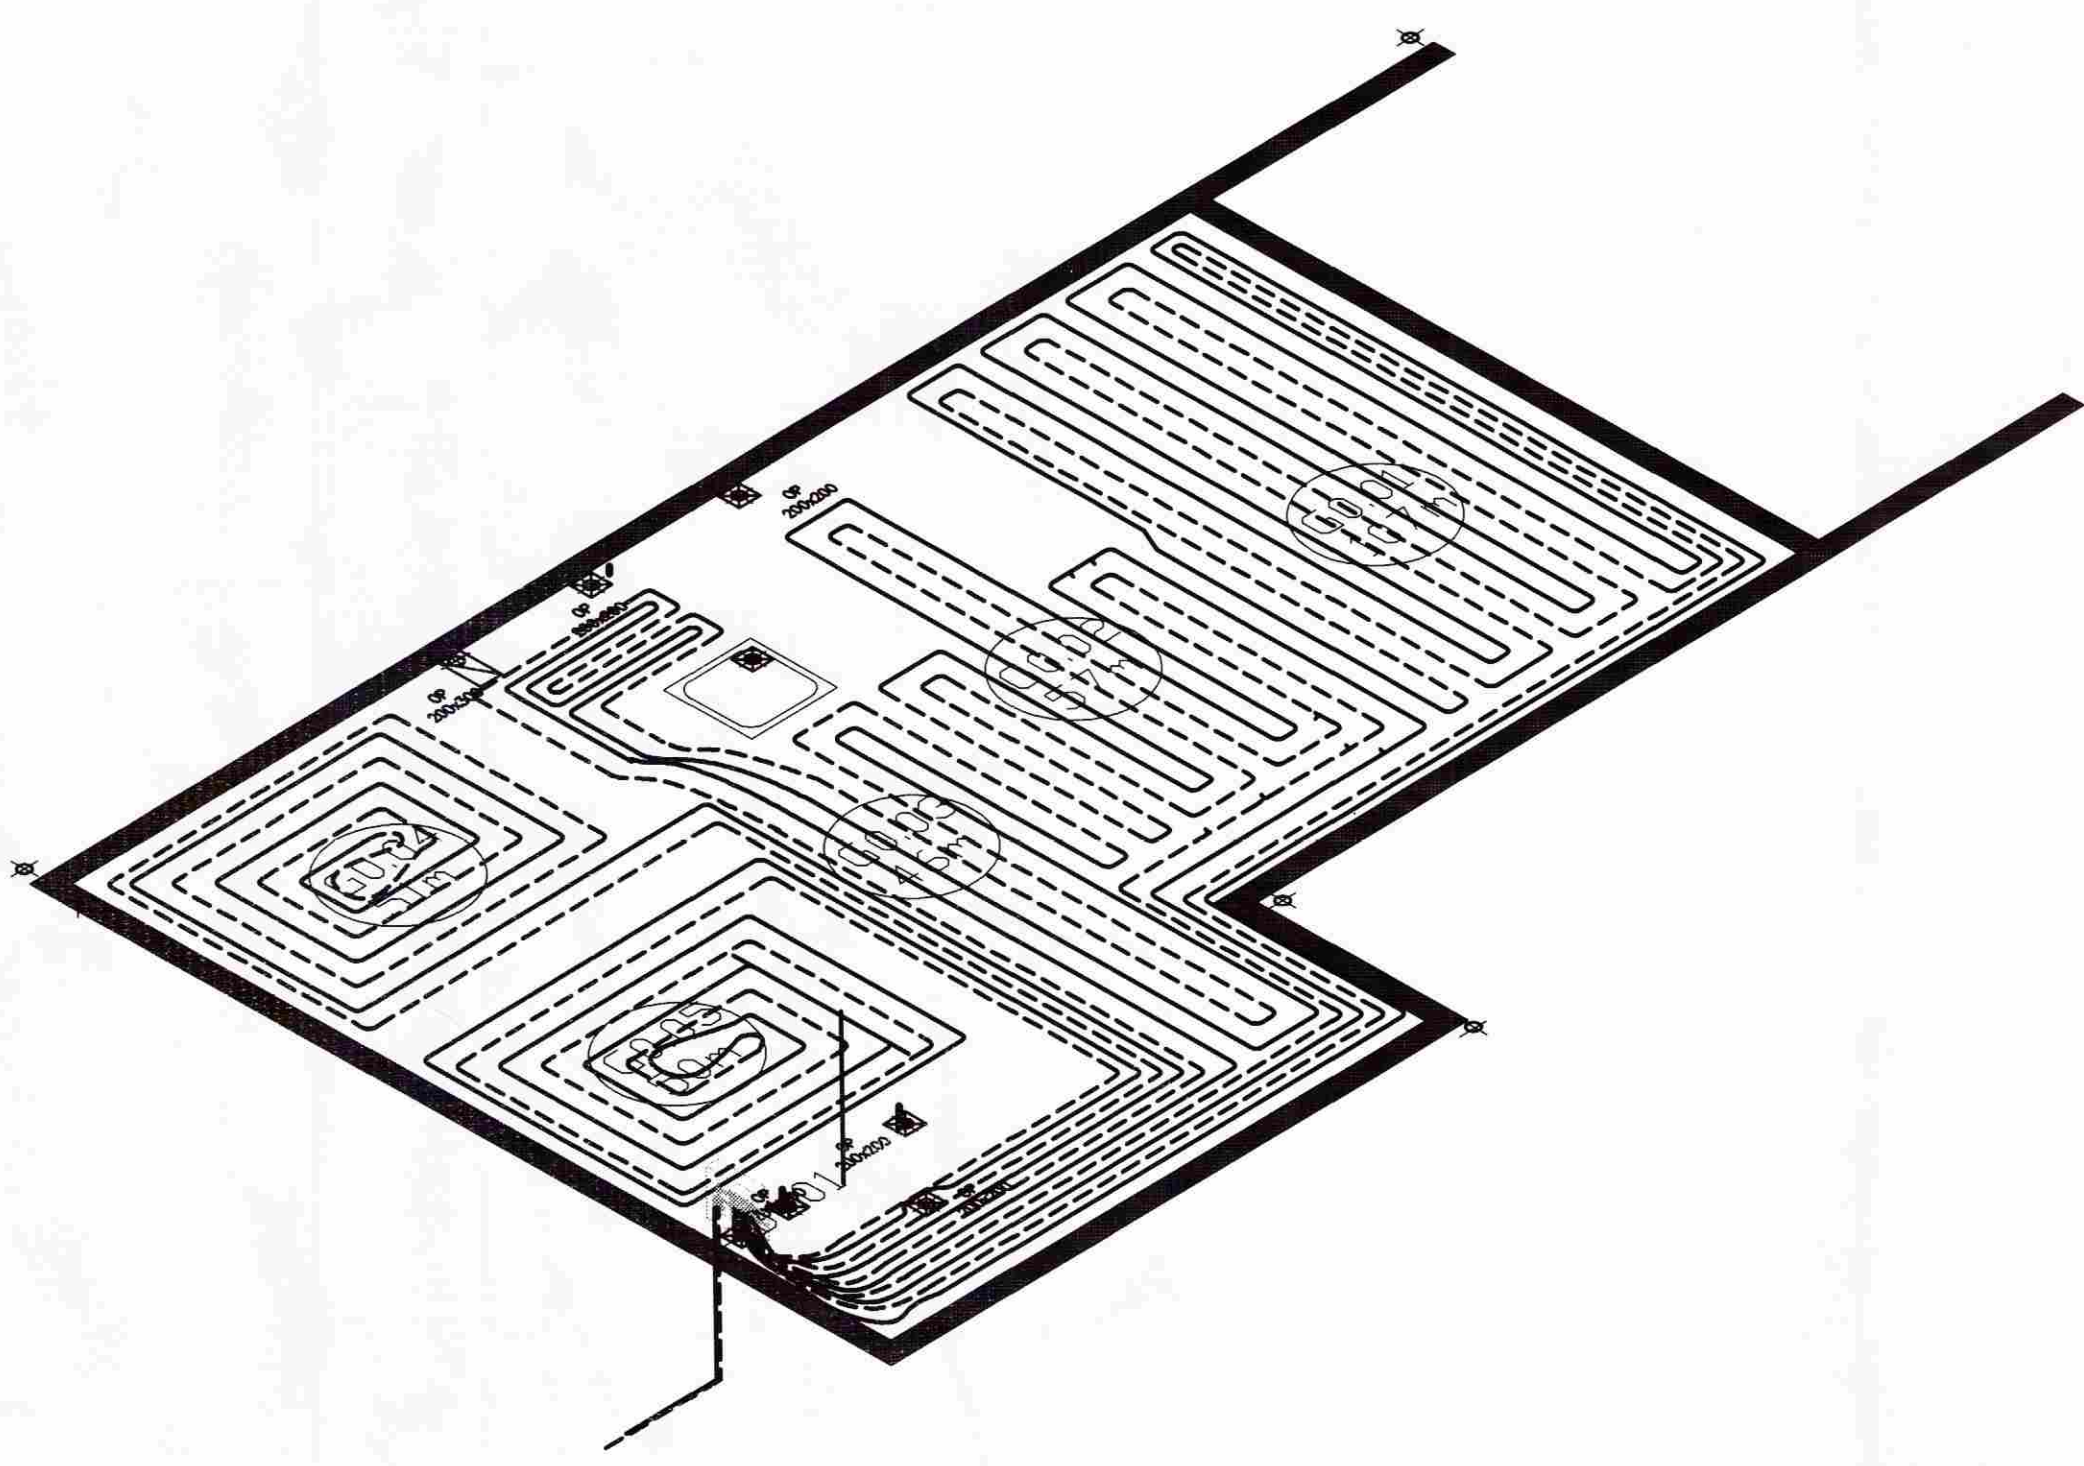

RÚMMYND GÓLFHITA M. 1:50

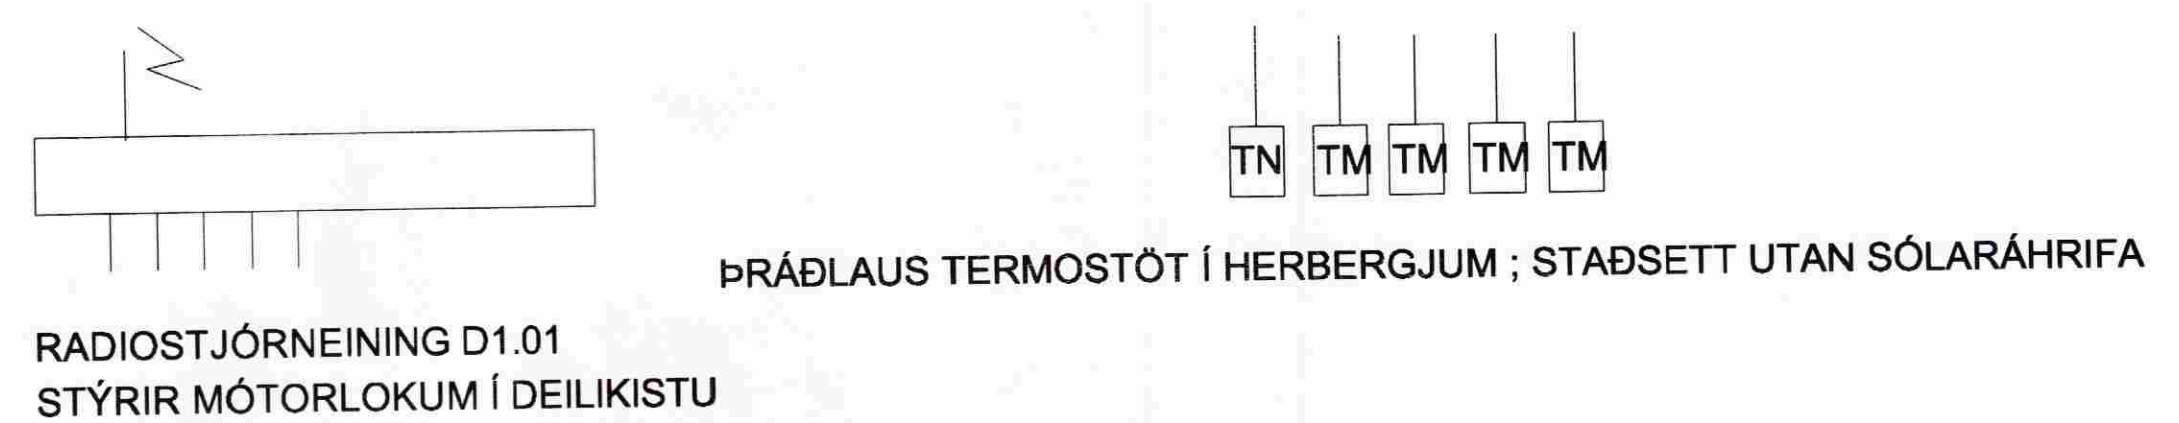

RADIOSTJÓRNEING D1.01
STÝRIR MÓTORLOKUM Í DEILIKISTU



Undirritun aðalhönnuðar:

SKÝRINGAR

B	
A	
Nr.	Lýsing á breytingu
	Dags.

Ártnun hönnuðar:

HALLSTEINN ehf
 Halldór Jónsson verkfræðingur Bjarfjand 4 201 Kópavogur
 halldorj@veb.is
 F.s. 89 21630, Vs. 544 2163 Hs. 554 2365, Fax 564 3324, 554 44239

VERKHEITI
HÚS EYJU GUÐRÚNAR SIGURJÓNS.
BERGHOF 3.1. BLÁSKÓGABYGGÐ
 G-02

HEITI TEKNINGAR
GÓLFHITI -DEILIKISTA D.1.01
RÚMMYND

Dagsetning	Teknað	Hannað	Kvartí	Tökvæð
SEPT.2009	HJ	HJ	1:50/0	HJ
		031137 2769		

Ath.: Venjuleg útprentun á teikningu er A1