



**ÞAKDÚKUR**  
 Á steypa plötu kemur rakavörn 0.15 tvöfalt lag, skóruð 20cm á samskeytum. Ofan á það kemur tvö lög af eps plasteinangrun og er efra lagið sniðskorið með halla að niðurfötum (a.m.k. 1:50). Ofan á einangrun kemur loks heilsóðin þakdúkur af viðurkendirri gerð.

DEILI Í ÚTVEGG VIÐ LOFTAPLÖTU  
 Mkv. 1:5

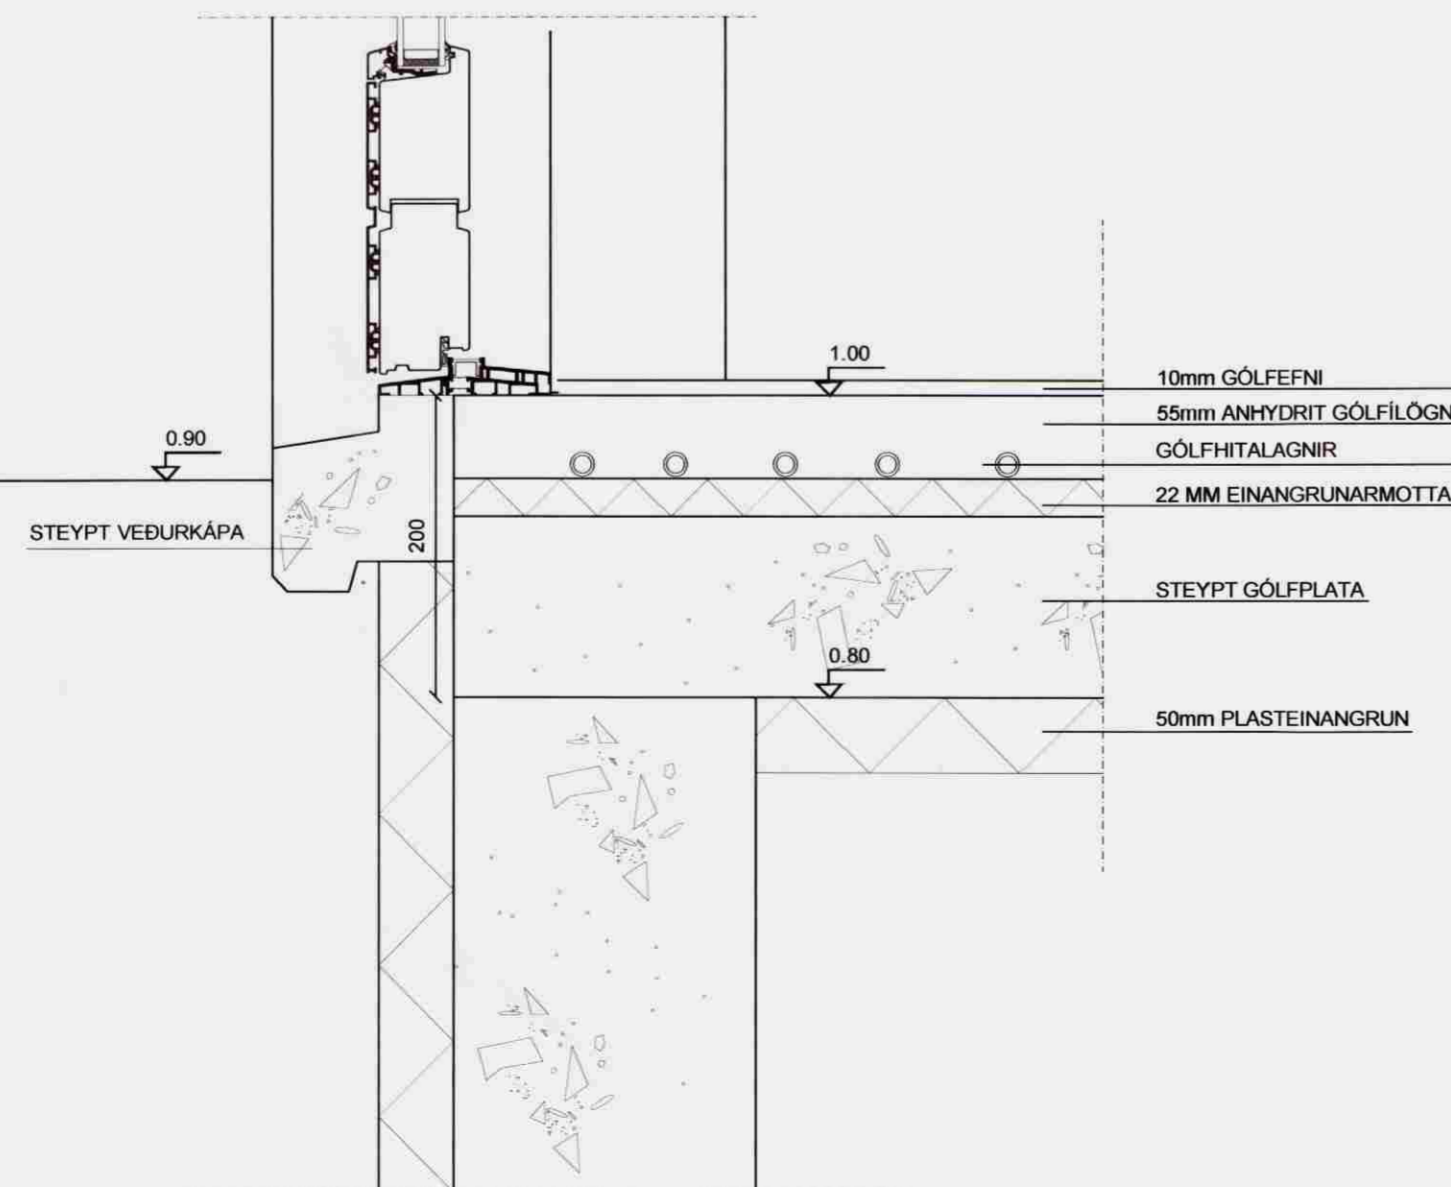

SNIÐ Í HURÐ VIÐ BOTNPLÖTU  
 Mkv. 1:5

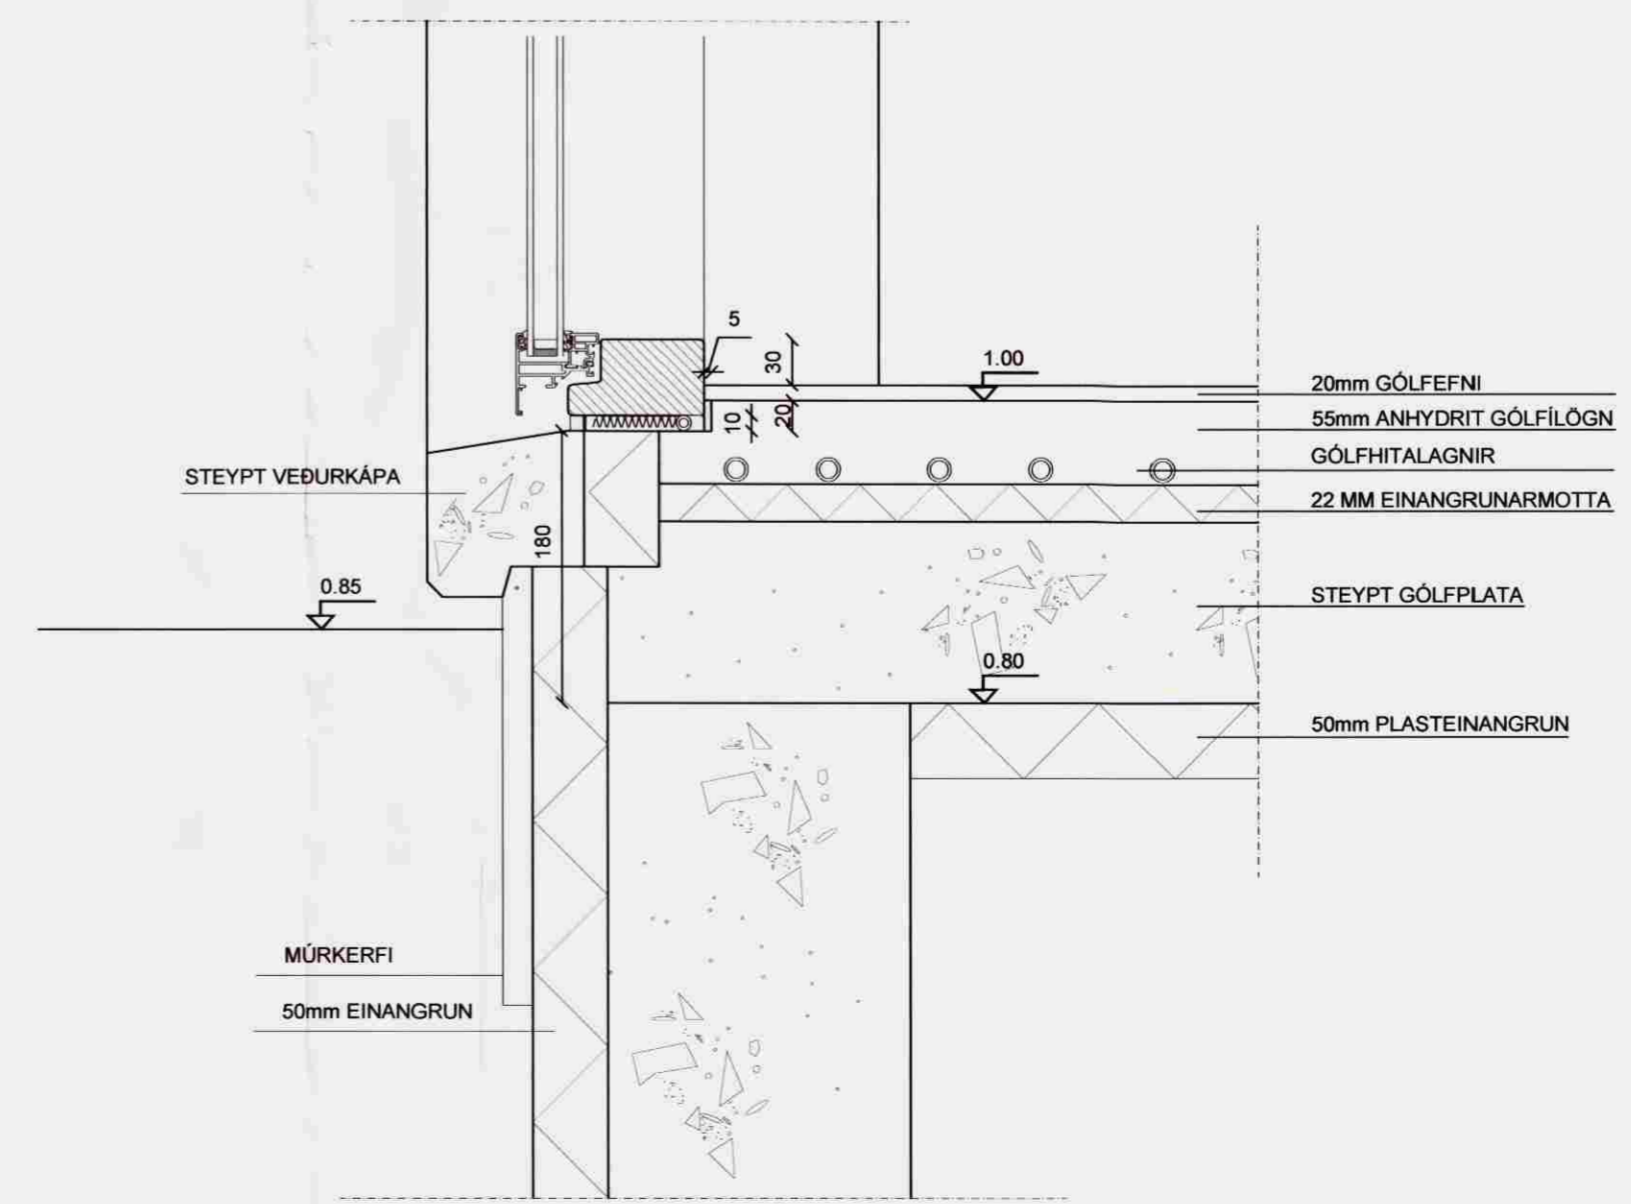

SNIÐ Í GLUGGA VIÐ BOTNPLÖTU  
 Mkv. 1:5

Samþykkt  
 08. JULI 2008  
 Byggingartulltrúi upps. reita Árnessyslu

Pro-Ark teiknistofa

Brattholt  
 07-067 Frágangsdeili

Eiríkur Vignir Pálsson BFI  
 Kt: 010875-4179

Kjartan Sigurbjartsson BFI  
 Kt: 190275-5319

Teikn. EVP  
 Dags. Apríl 2008  
 Mkv. 1:5

02.01-A

ÚTPRENTAD: 5.6.2008 17:19:46  
 SÍÐAST VIÐTAD: 3.6.2008 09:55:47