



Bygging nr:	Tæli:	Dag:
 VSH - verkfræðistofa Suðurlandsbraut 30, 105 Reykjavík kt: 521203-4040 S: 578-2800 http://www.vsh.is		
<input checked="" type="checkbox"/> Sturlaugur Þorsteinsson	250253-2579	Byggingarverkfræðingur
<input type="checkbox"/> Kristmann Magnússon	060177-3339	Byggingataekni/raedingur
<input type="checkbox"/> Benedikt Gréтар Ásmundsson	021065-5369	Byggingataekni/raedingur
Verki:		
Hernafn:	e-mail:	Telnað:
Dagsetning:	Töknng:	
Málkvarði:	Burðarþol	
1:50		
1:10		
Samþykkt hönnuðar:	510	Númer teikninga:
Samþykkt samræmingarhönnuðar:		Verkinúmer:


Grunnmynd filegran
1:50

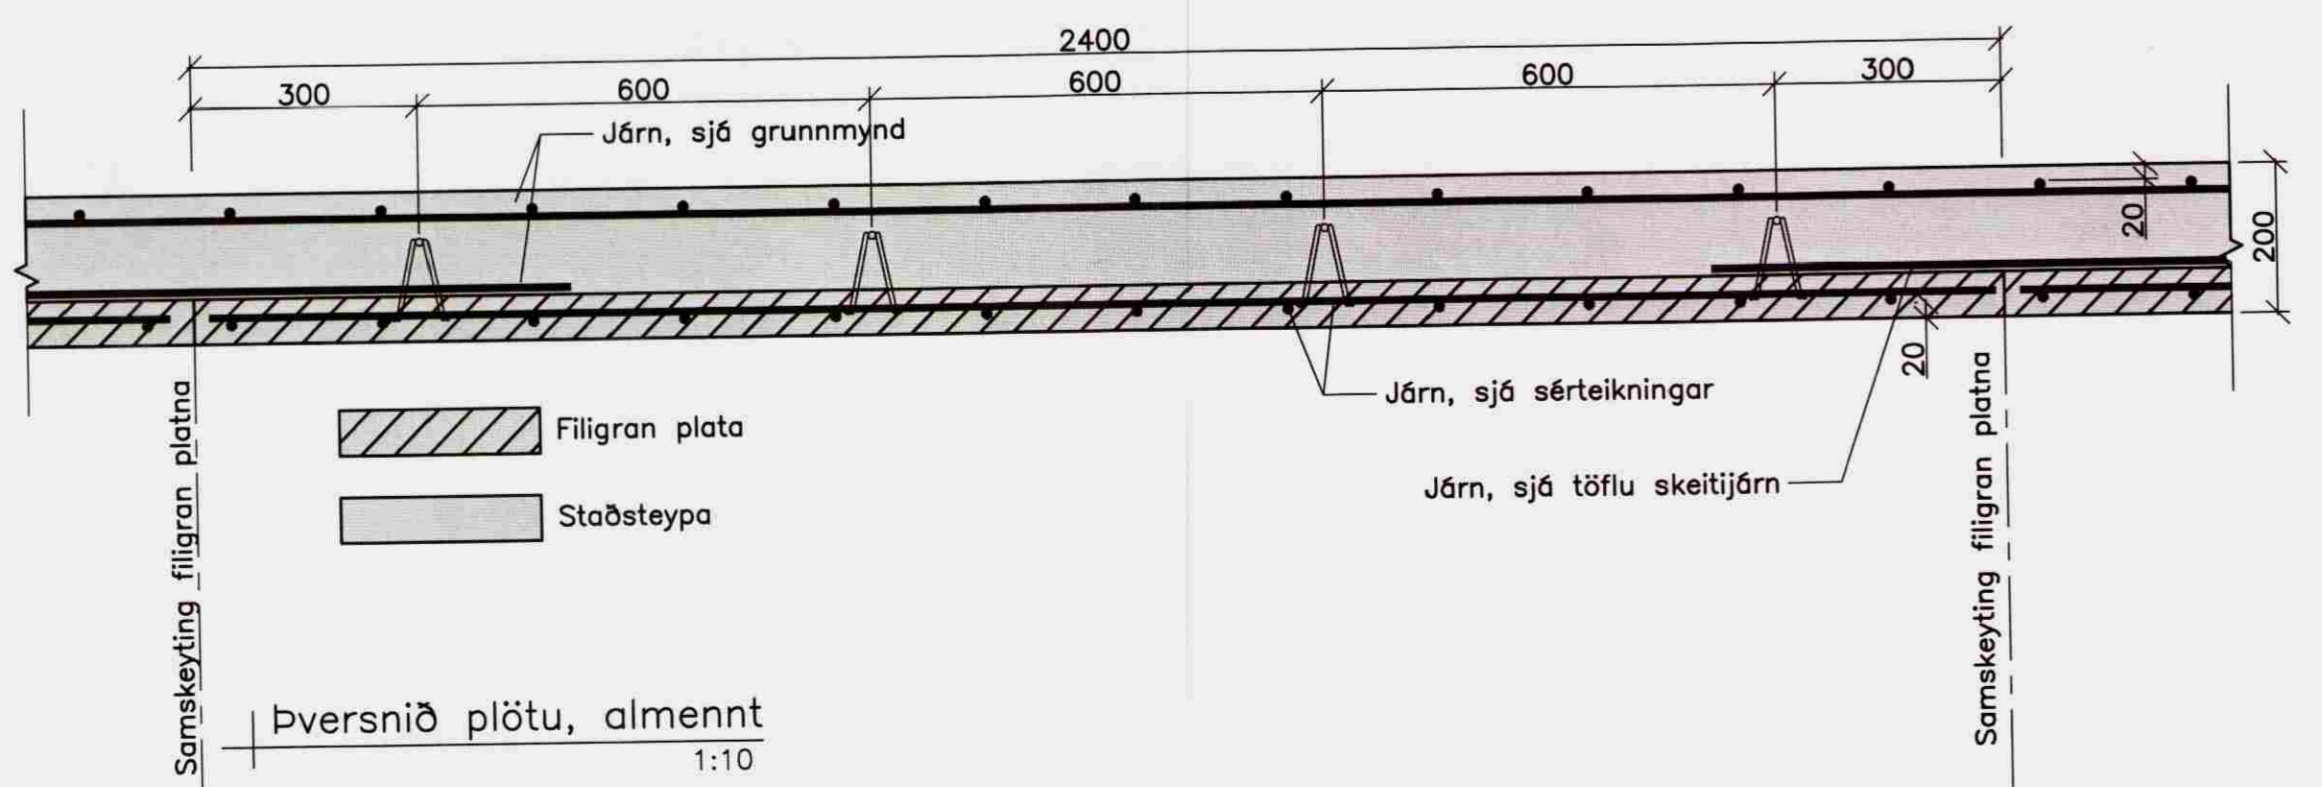

Þversnið plötu, almennt
1:10

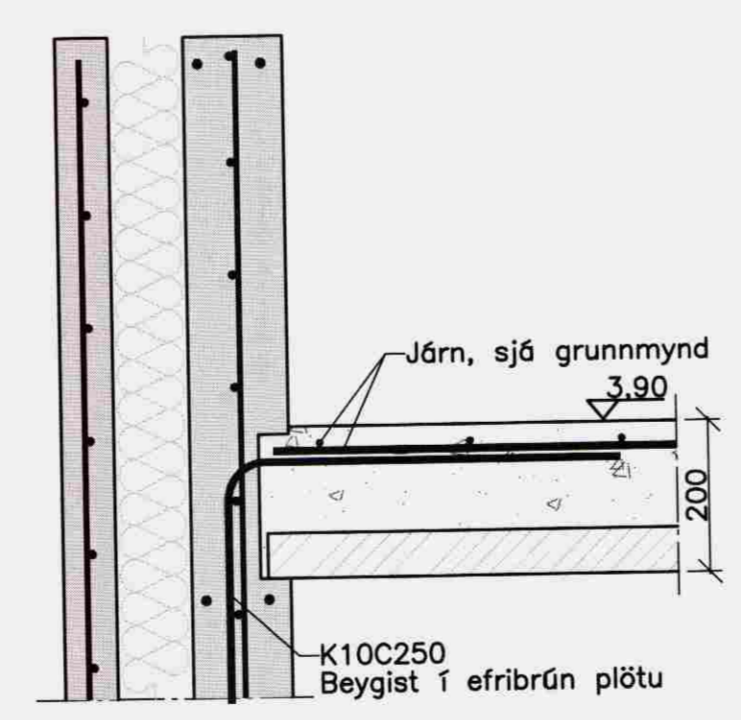

Filegran, almennur frágangur
1:10

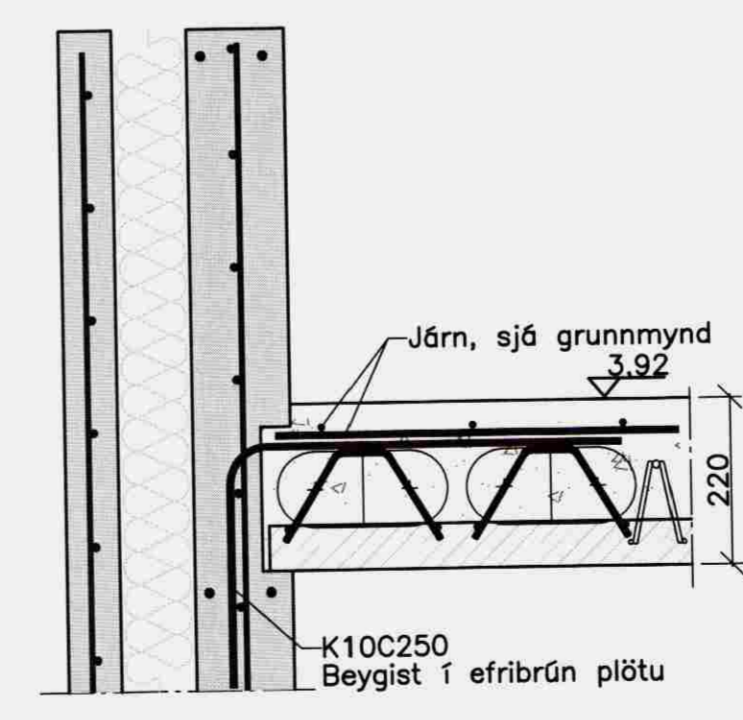


Kúluþlötur, almennur frágangur
1:10

Skeytijárn, lagt ofan á filegran		
Merking	Járnun	Lengd mm
◊	K10C300	1000
◊	K12C150	1200
◊	K10C200	1000

Athugasemdir

Þilskúrslatan er kúluþlata. Plötubykkt=220mm. Kúlurnar, sbr. snið, eru lagðar og festar á 70mm filigranplötur. steypulag ofan á kúlurnar er 55 mm. Í efri brún kemur K189 bendinet. Í neðri brún koma járn í samræmi við sérteikningu eininga (K12).

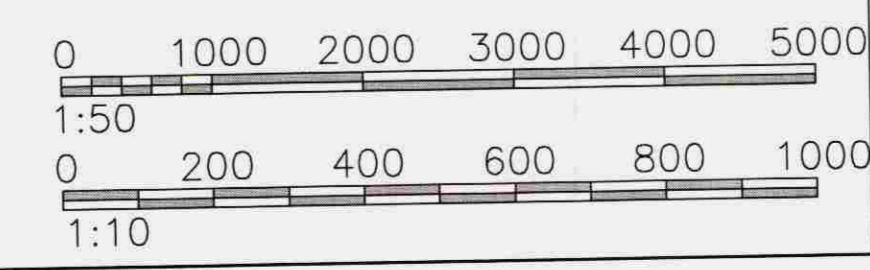

BREYTINGAR
NR: DAGS. SKÝRING GERT

EININGAVERKSMÍÐJA
BORG
STEYPUSTÖÐ
Bakkabraut 9 Sími 414-7777
200 Kópavogur Fax 414-7779
borg@evborg.is

HEITI VERKS
**Brattholt
Biskupstungu**

HEITI TEIKNINGA
**Burðarþol
Grunnmynd filegraneininga**

MKV.	DAGS	VERKNR.	
1:50	10.07.08	08-102	
1:10			
TEIKNAD	YFIRFARID	TEIKNING NR.	ÚTGÁFA
GþJ	GþJ	23-01	0

SAMÞYKKT
SAMRÆMINGARHÖNNUÐUR