



1-20



Samþykkt
13 MAI 2008
Allygnur Þorláksson
Byggingarfulltrúi úppsveita Árnessýslu

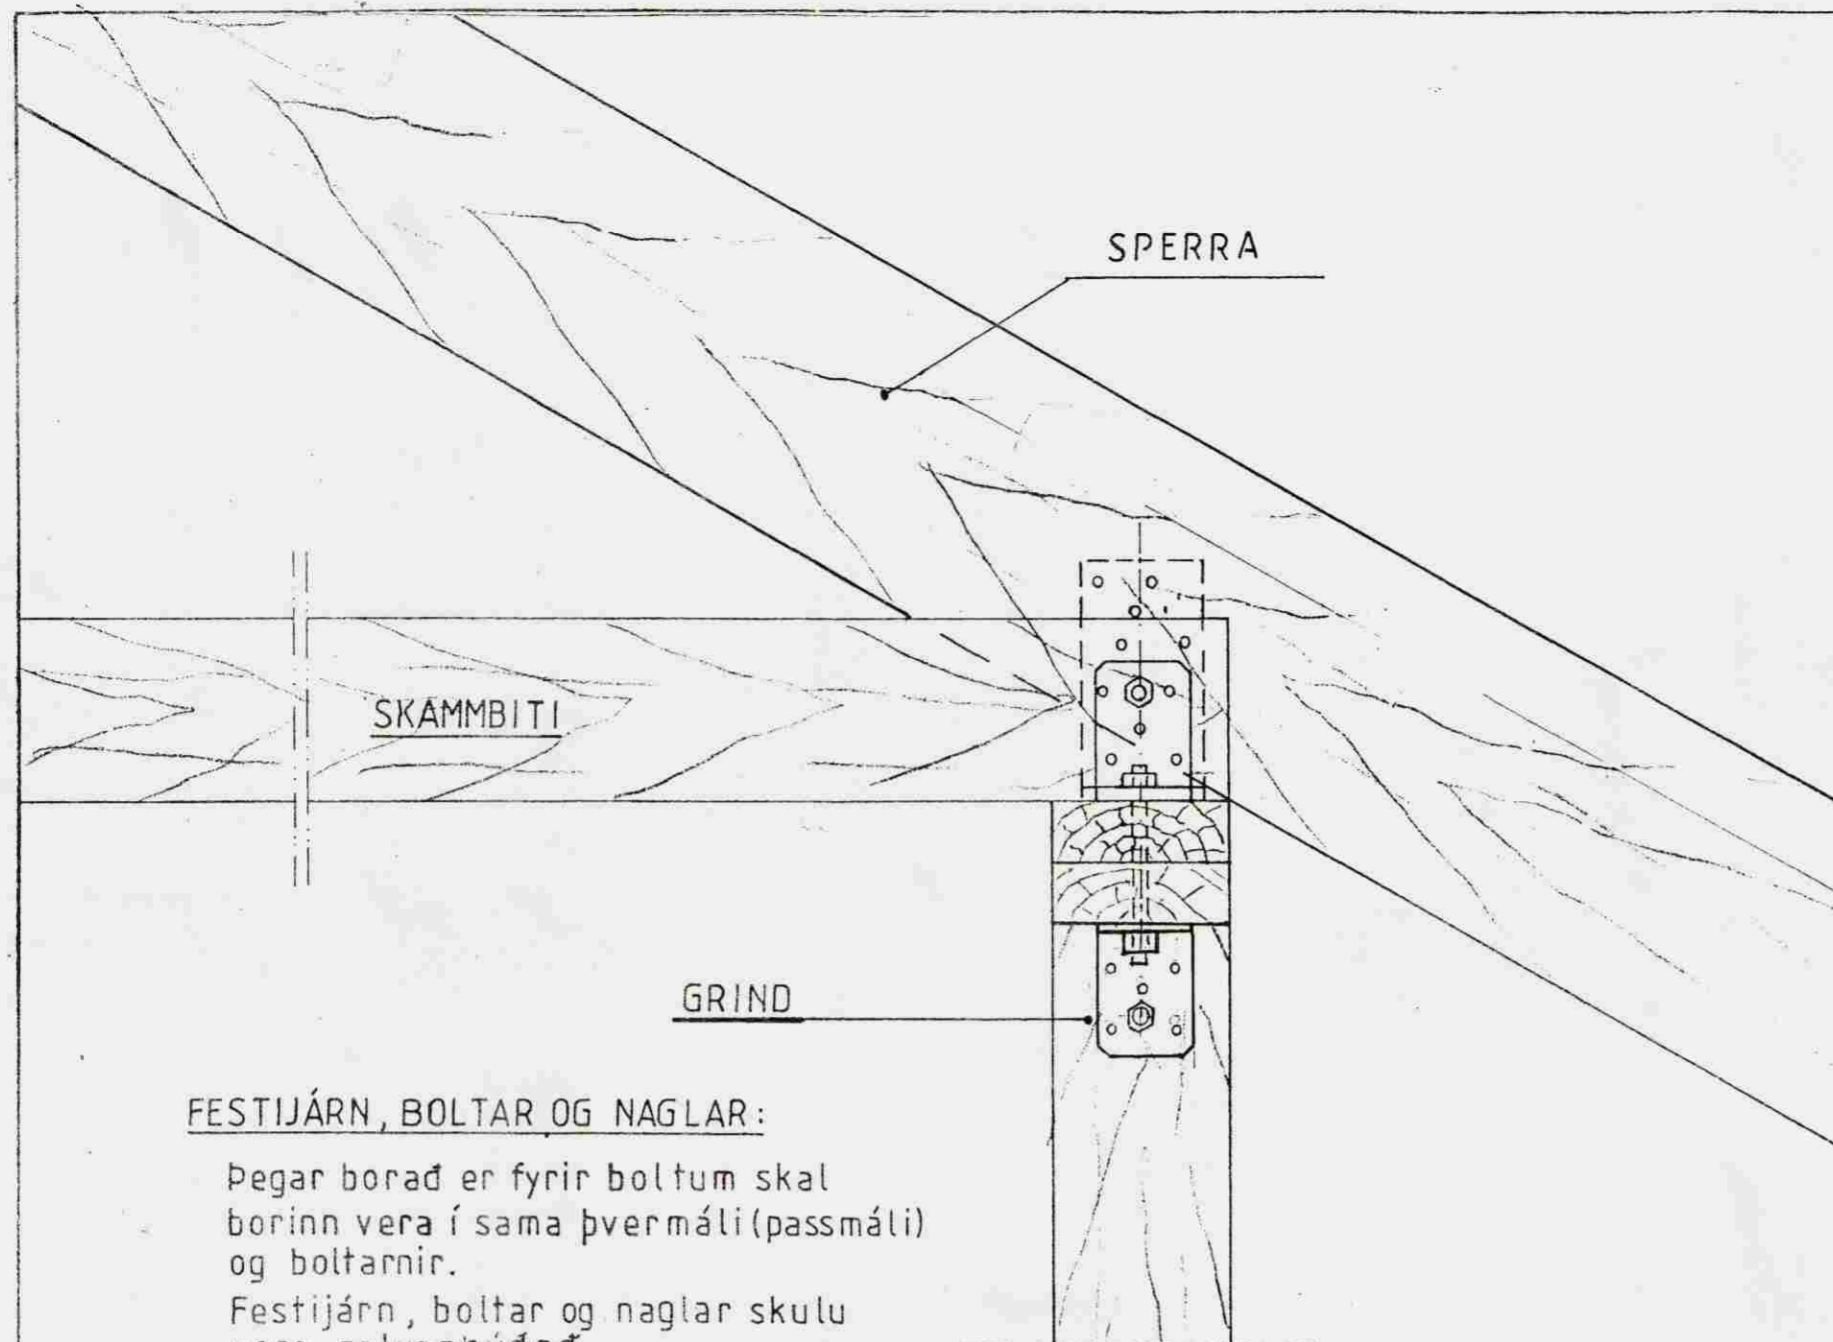

FESTIJÁRN, BOLTAR OG NAGLAR:
 Þegar borad er fyrir boltum skal borinn vera í sama þvermáli (passmáli) og boltarnir.
 Festijárn, boltar og naglar skulu vera galvannúðað

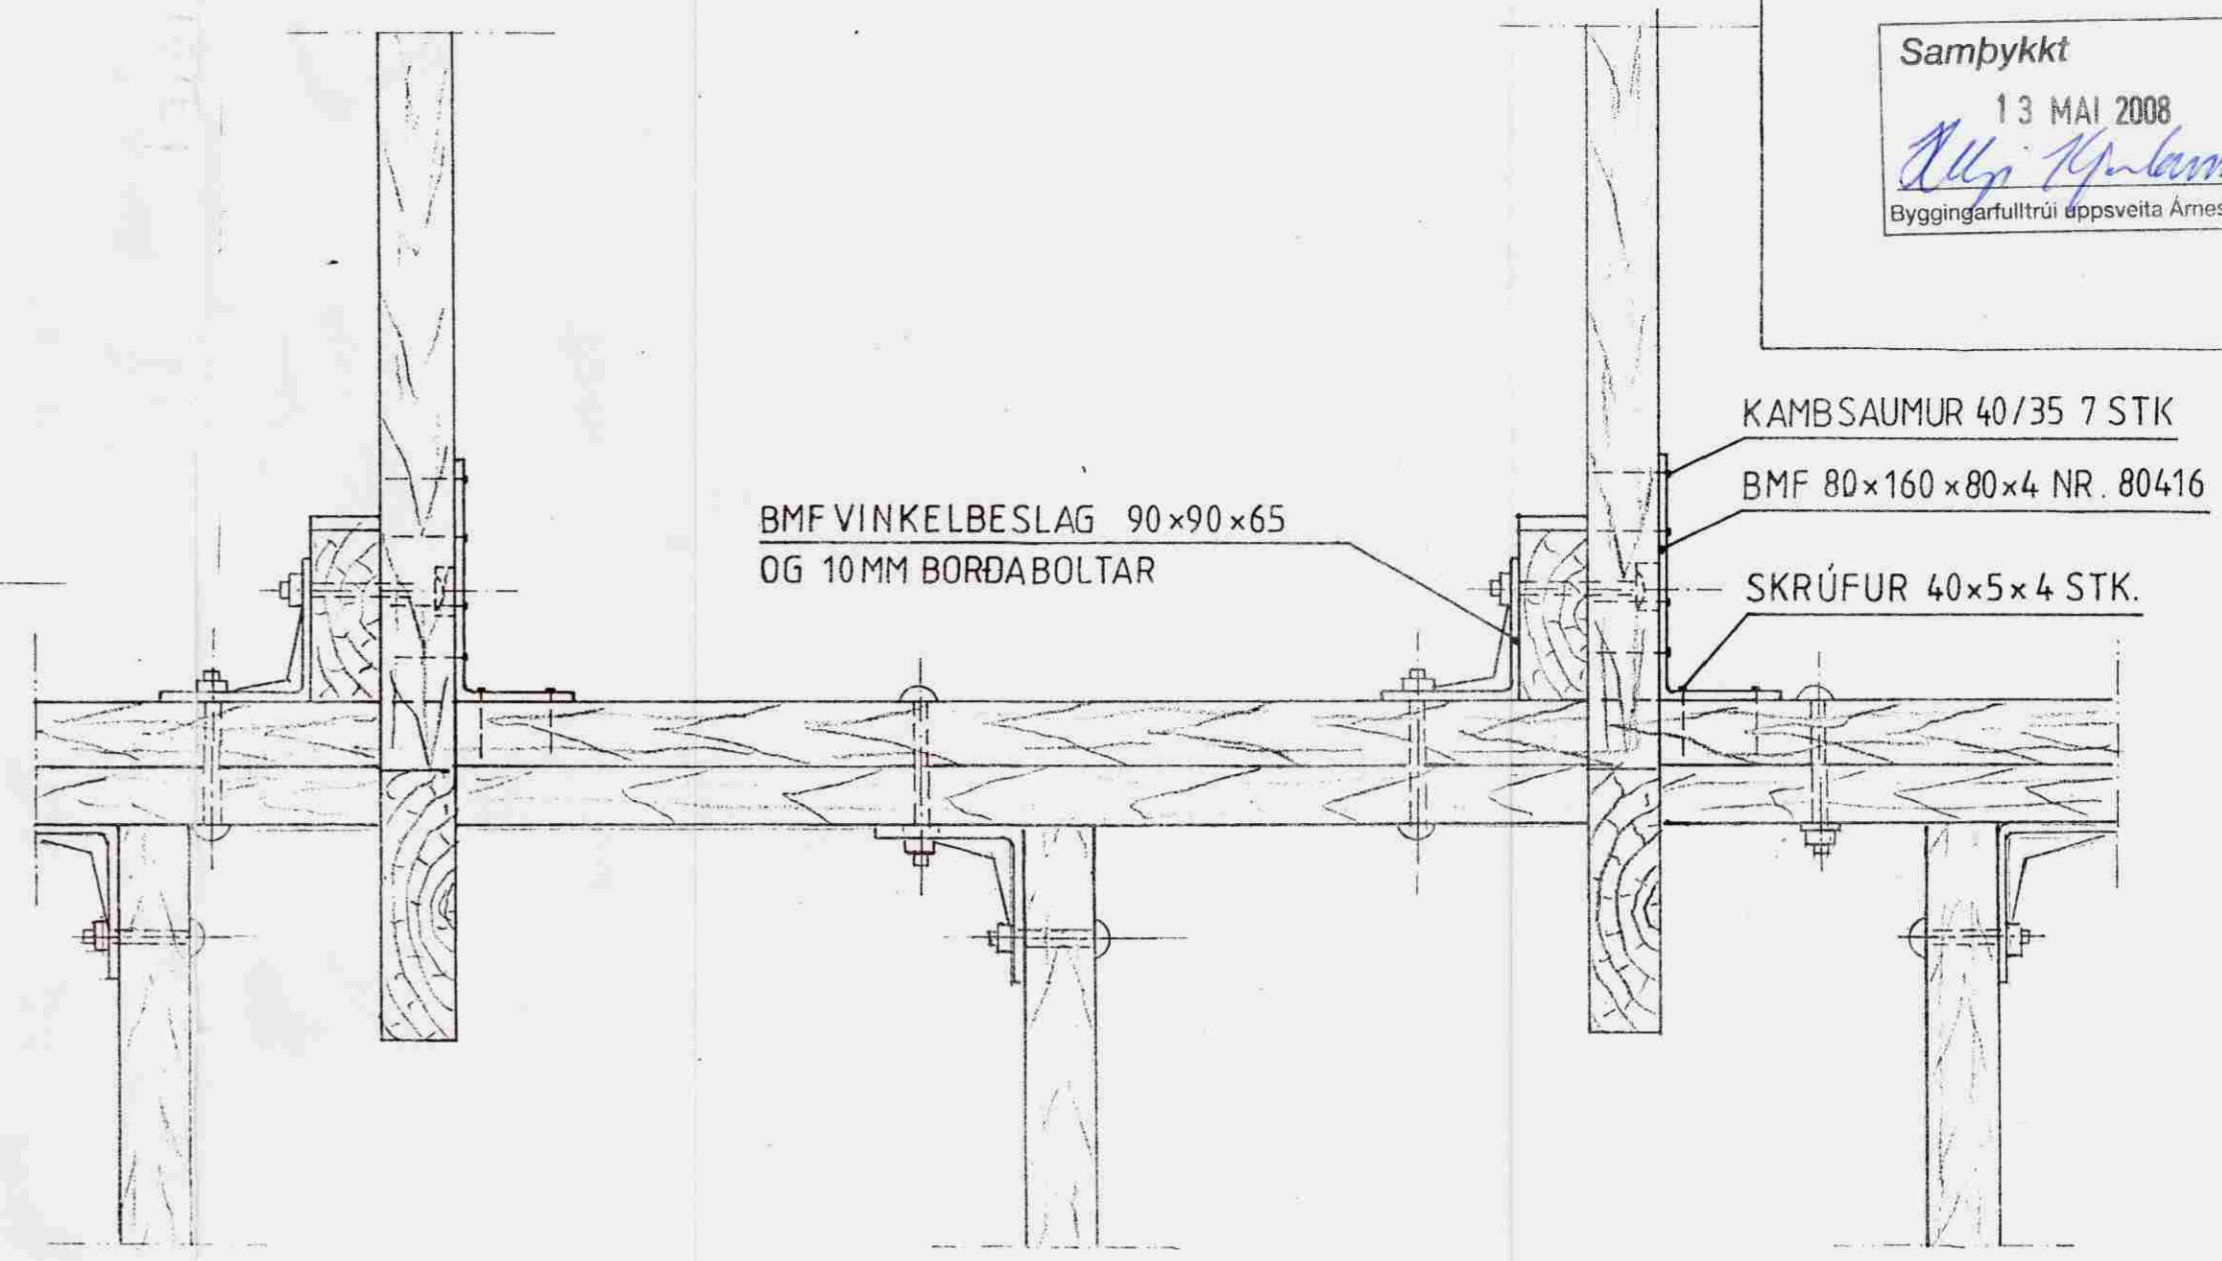

ÚTVEGGJAGRINDUR FESTAR SAMAN MEÐ
 BMF VINKELBESLAG 90x90x65 OG 10MM BORDABOLTAR

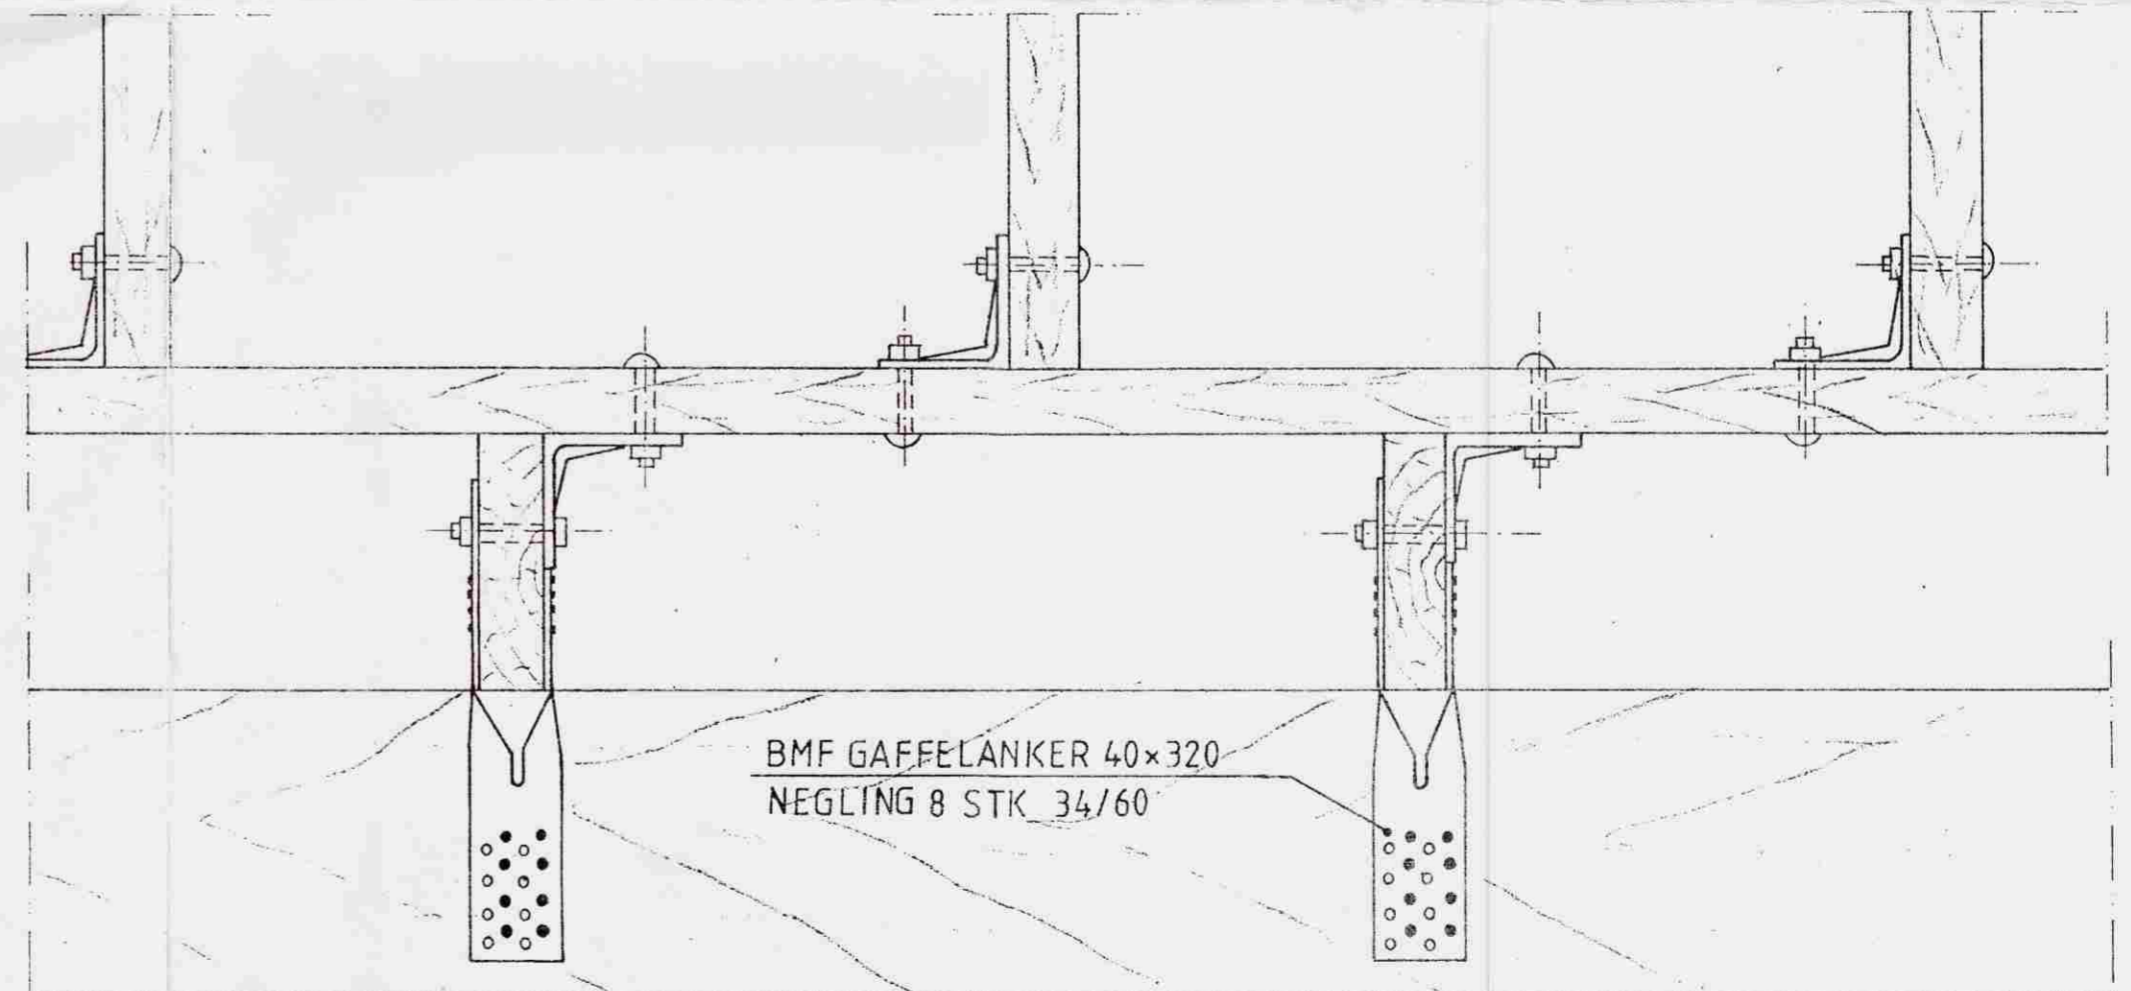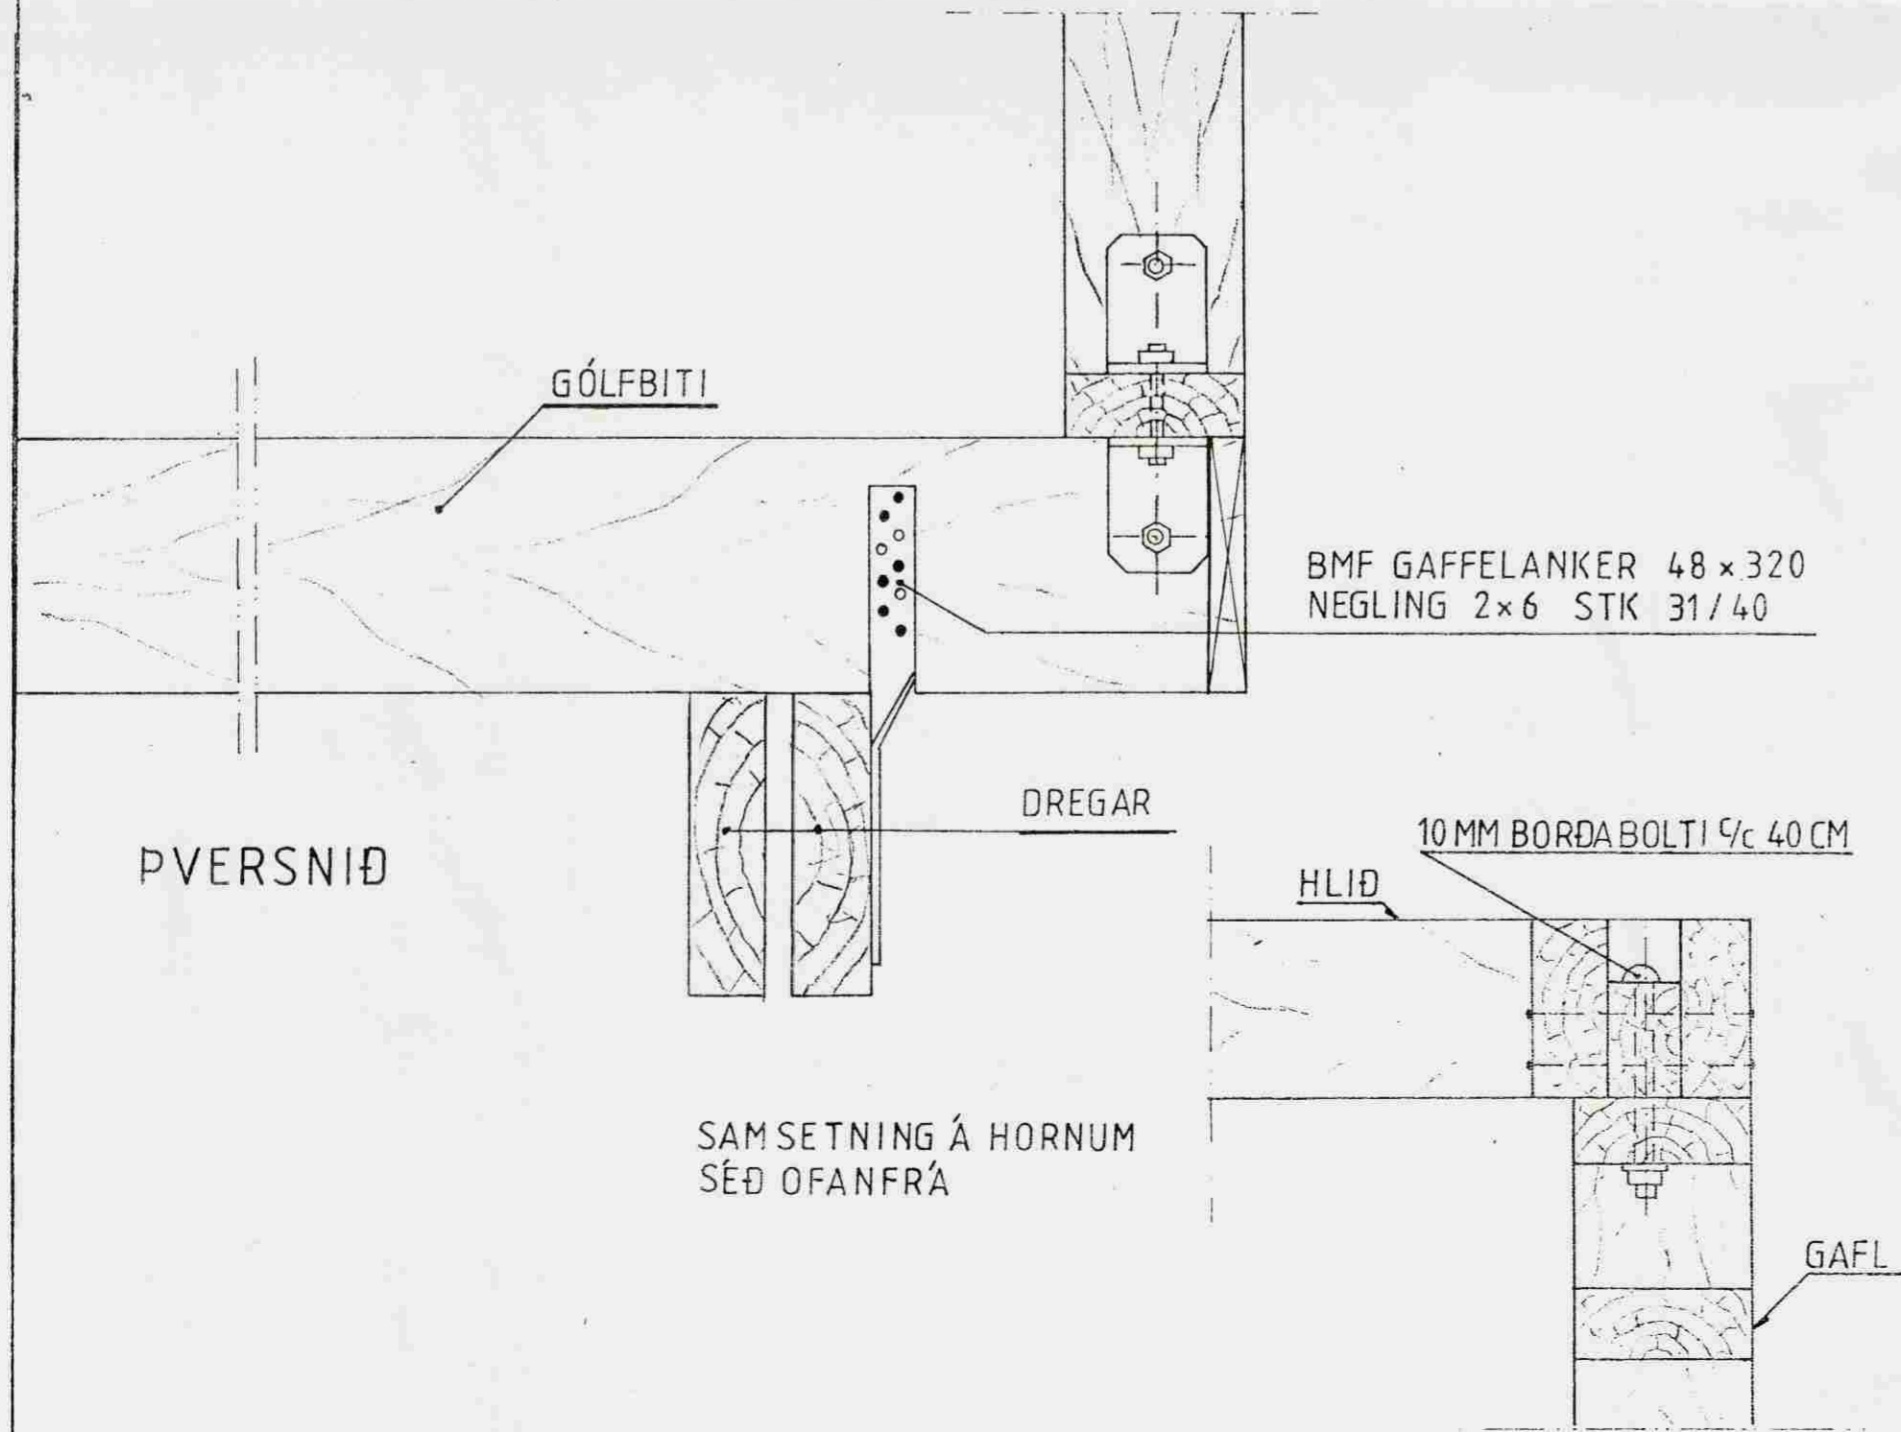

GRIND

Date: april '08	Binding grindar 'Stödlud teikning'	TEIKNIVANGUR Kleppsmýrarv. 8 104 Reykjavík, Iceland. Telef. 354,897 1317 and 354,568 1317 <i>Allygnur Þorláksson</i> 270733 - 2559 <i>Guðrún Magnúsdóttir</i> 201032 - 4829
Scale: 1:5		
No. 185-8		