


GRUNNMYND 1:50

MÓTTAKIÐ
 28.11.2010
 Guðni Þórisson

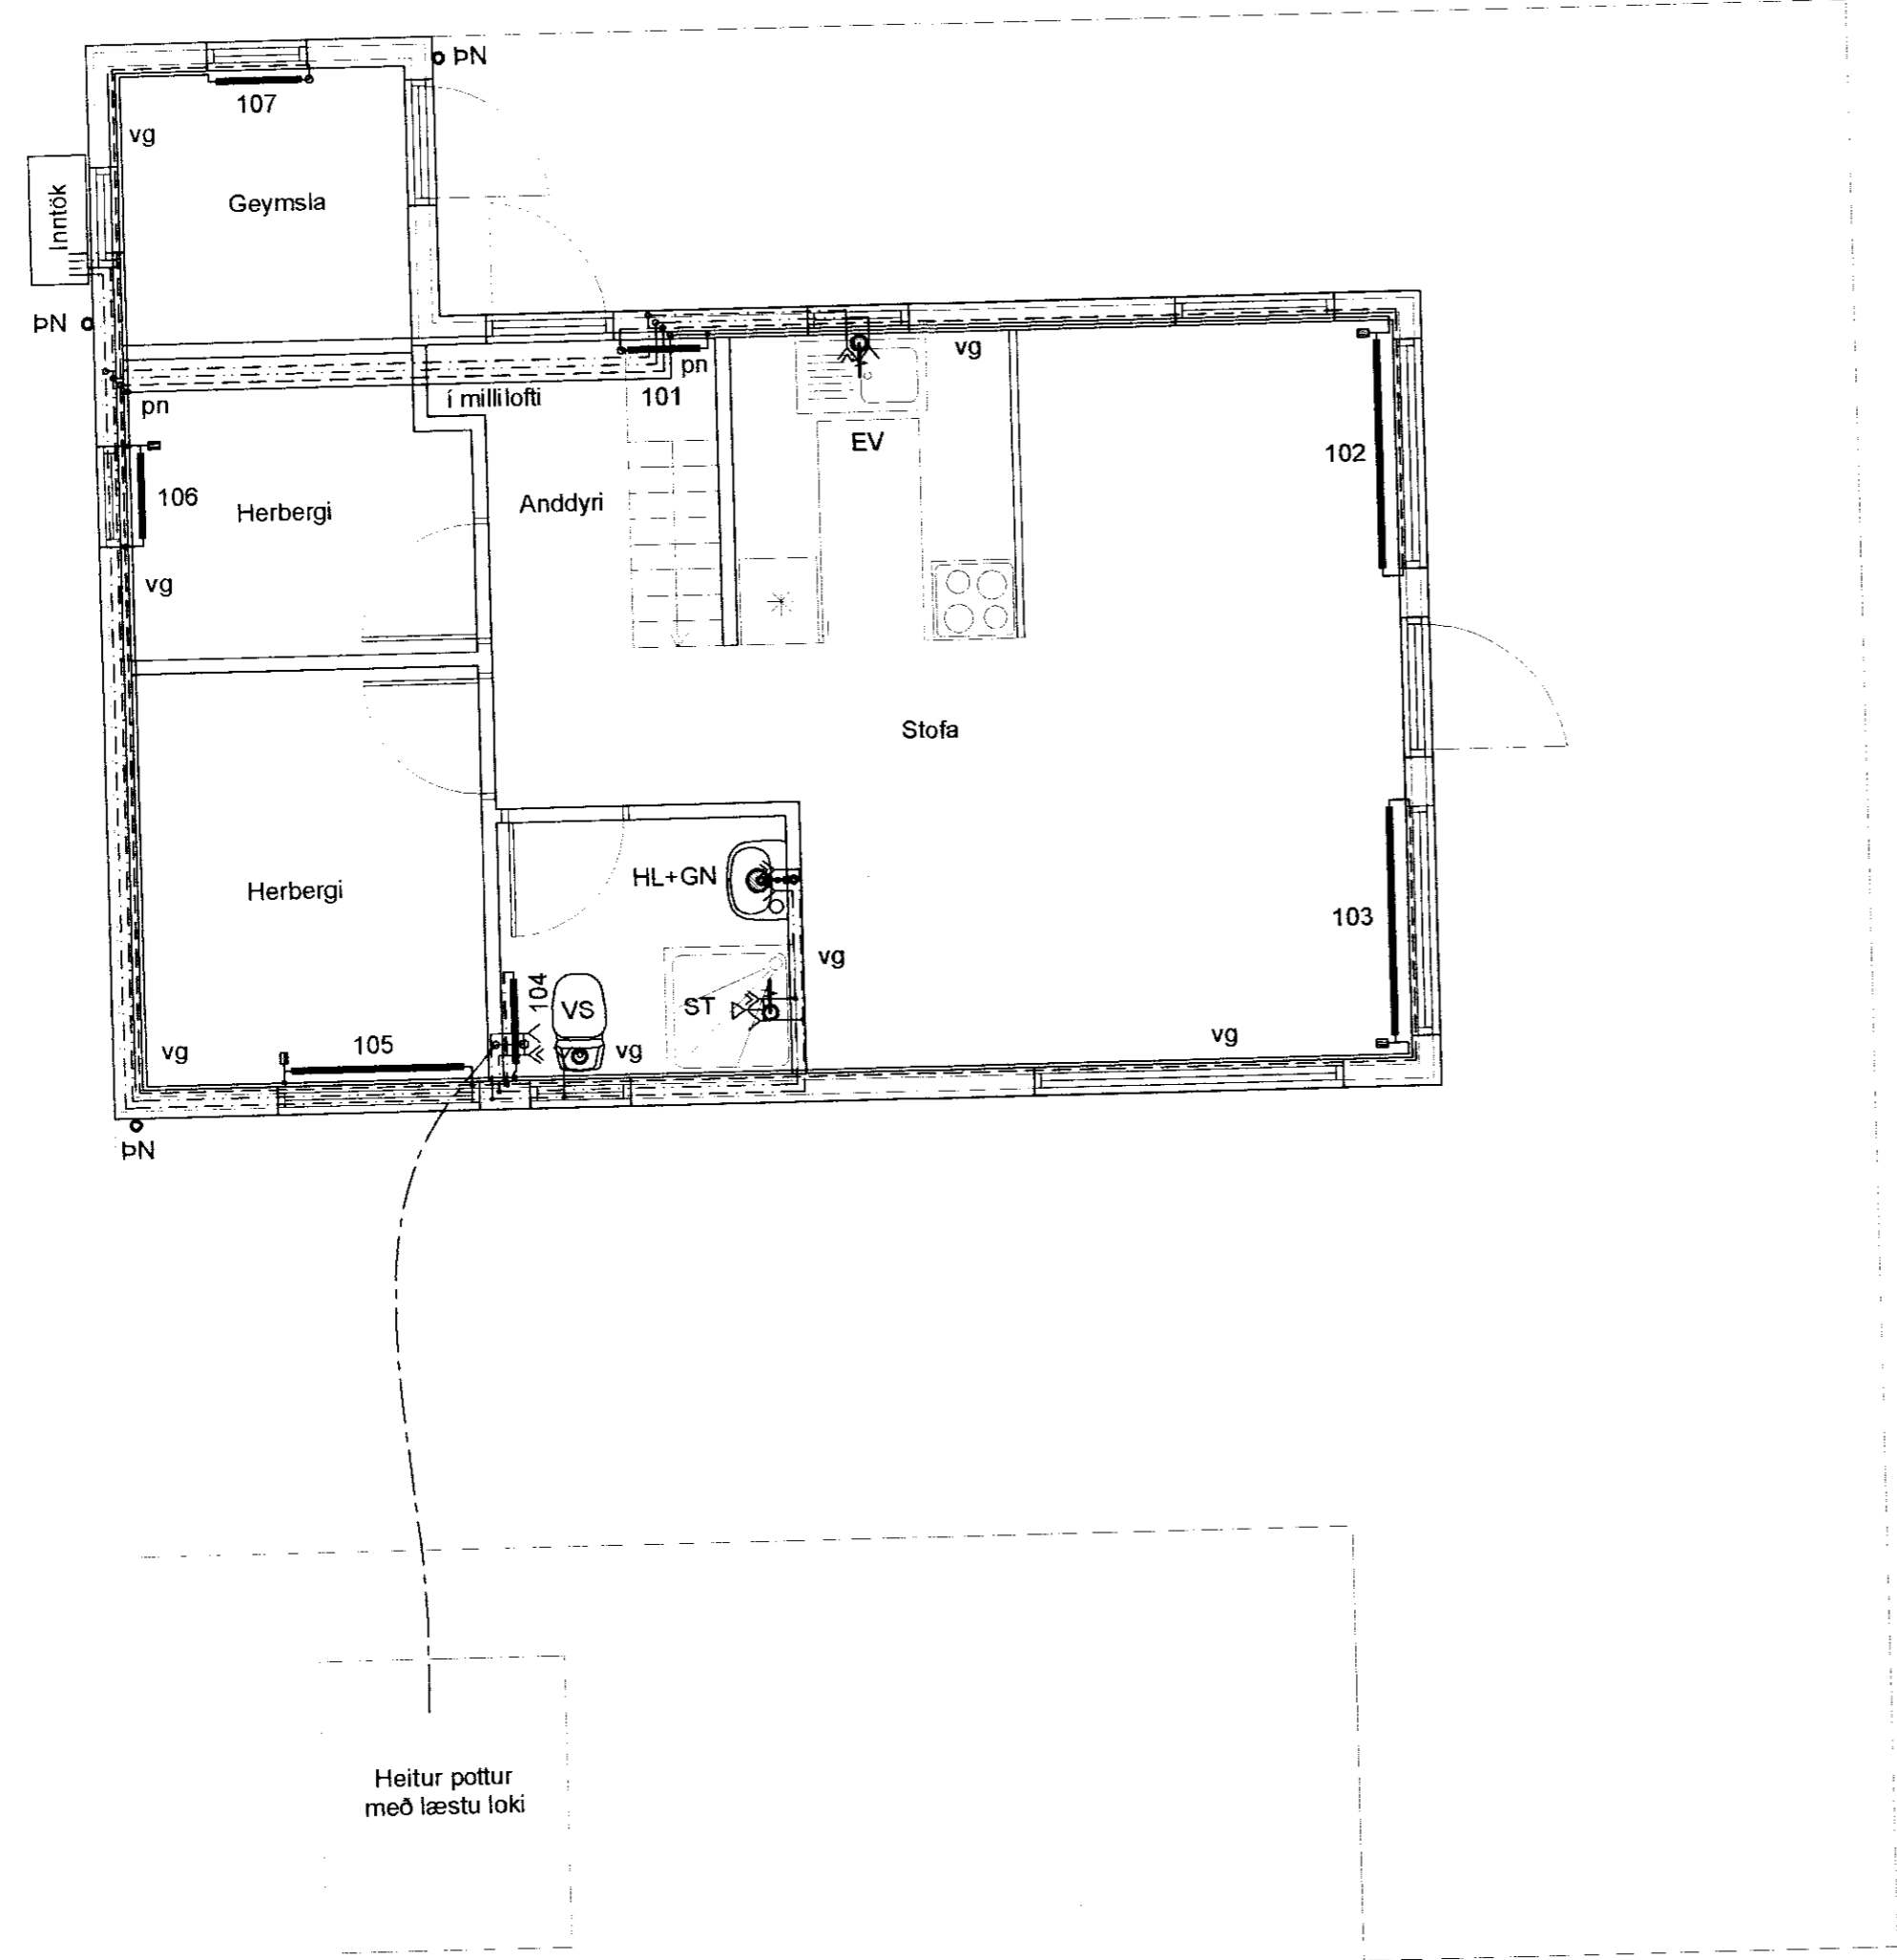

Staðfesta skal á staðnum með mælingum, hvort stærð valdra ofna passi undir glugga, áður en ofnar eru pantaðir.
 Ofnar deila-t=40°C Ofnatengi = 10mm
 Ofnlokar af gerðinni Heimeier / F= Framrás B= Bakrás
 V= Vatnshitastýrður L= Loftshitastýrður T= breiferi á vegg

Ofn nr	Rými nr	Rýmis notkun	wött/kist	ofnategund	ath.	festing	stútar	ofnloki	stilla-tala	fjöldi
		Anddyri	516	P21-600/500		vegg	A+B+C+D	BV		1
101		Stofa / eldhús	1216	P21-400/1600		vegg	A+B+C+D	FL		1
102		Stofa / eldhús	1216	P21-400/1600		vegg	A+B+C+D	FL		1
103		Snyrting	379	P11-500/600		vegg	A+B+C+D	BV		1
104		Herbergi 1	1080	P21-500/1200		vegg	A+B+C+D	FL		1
105		Herbergi 2	540	P21-500/600		vegg	A+B+C+D	FL		1
106		Herbergi 2	540	P21-500/600		vegg	A+B+C+D	FL		1
107		Geymsla	540	P21-500/600		vegg	A+B+C+D	BV		1
Samtals				Orkugjafi alls wött/kist		5487		Fjöldi ofna alls		7
				Framrásarlokar		7		Bakrásarlokar		3

- SKÝRINGAR Á TÁKNUM Í GRUNNMYND.
- BK: Baðkar
 - EL: Eldvarnarloka
 - EV: Eldhúsvaskur
 - GK: Garðkrani
 - GN: Gólfniðurfali
 - GNL: Gólfniðurfali m.lyktaloka
 - HL: Handlaug
 - HR: Hreinsistútur
 - KT: Gólfkoti
 - NF: Niðurfallsbrunnur
 - SI: Fallstammi & númer
 - SA: Fallstammi auka
 - SK: Skolkrani
 - SN: Svalaniðurfali
 - ST: Steypibað
 - SV: Skólvascur
 - UP: Uppvottavél
 - VS: Vatnssalerni
 - PN: Þakniðurfali
 - PL: Þrýsti loft
 - PS: Þvakskól
 - PV: Þvottavél
 - áv: á vegg
 - ie: í einangrun
 - ig: í gólfrauf
 - iv: í vegggrauf
 - pn: pípa fer niður
 - pu: pípa fer upp
 - ud: undir dyrum
 - ul: undir lofti
 - vg: við gólf
 - vl: við loft
 - yd: yfir dyrum
 - yg: yfir glugga
 - Frítt loftflæði
 - R: Loftflæði um rist
 - U: Loftflæði undir hurð
 - Y: Loftflæði yfir hurð
 - Loftflæði yfir & undir hurð

Breytingar			BREKKUHEIÐI 44 Efri Brekku		
Nr.	Dags.	Nafn			
			Verkfræðistofa Þráinn & Benedikt Laugavegi 178, 105 Rvk. Sími: 553 1770, 568 7775, Fax: 568-7701 Netfang: verkfraedistofa@verkfraedistofa.is		
			lagdir inni		
			H BS T BD S M 1:50 Nr. P101 Dags. Nov 2010 090638-4839 080149-3609 Áritun aðalhönnuðar: <i>Þús</i>		