



VESTLÆGT ÚTLIT

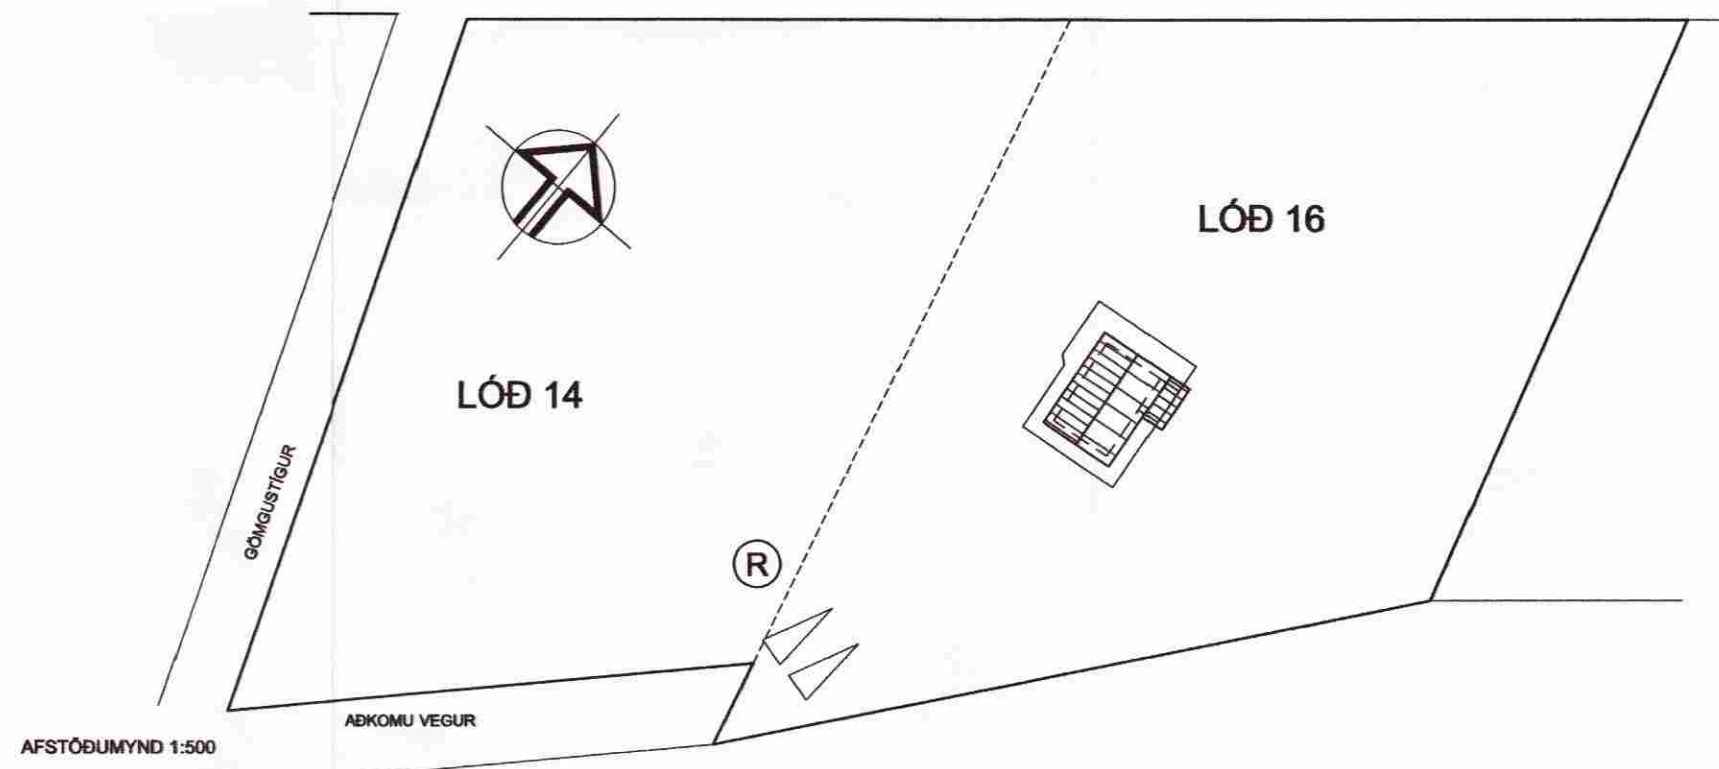


AFSTÖÐUMYND 1:500


Samþykkt
24 OKT. 2007
Haraldur Valbergsson
Byggingarfulltrúi uppsveita Ámessyslu

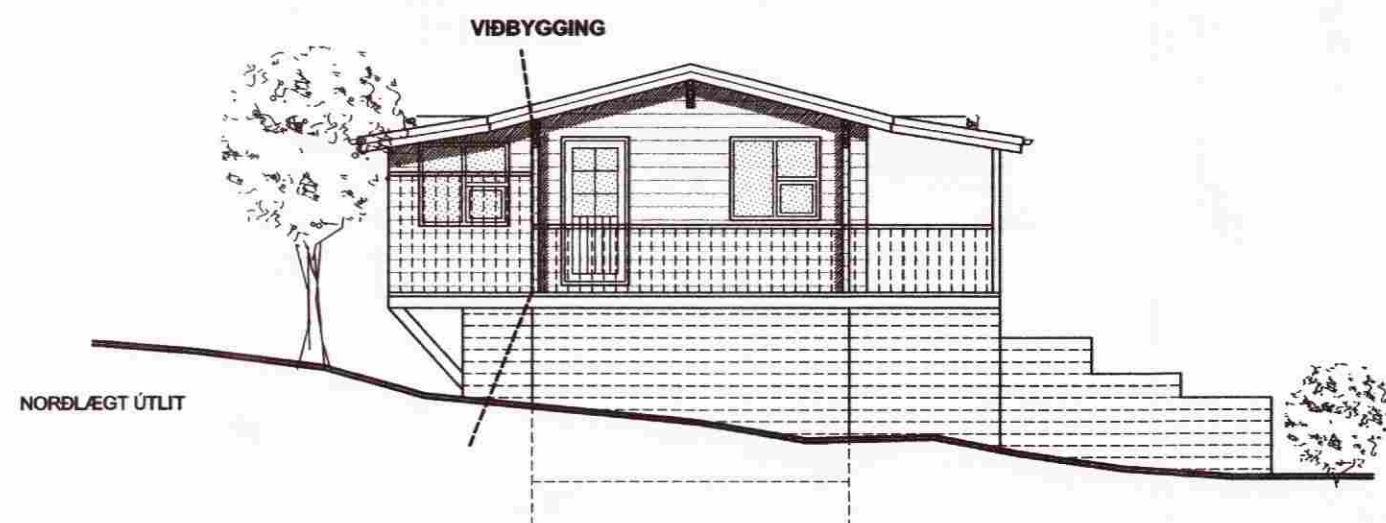

NORÐLÆGT ÚTLIT

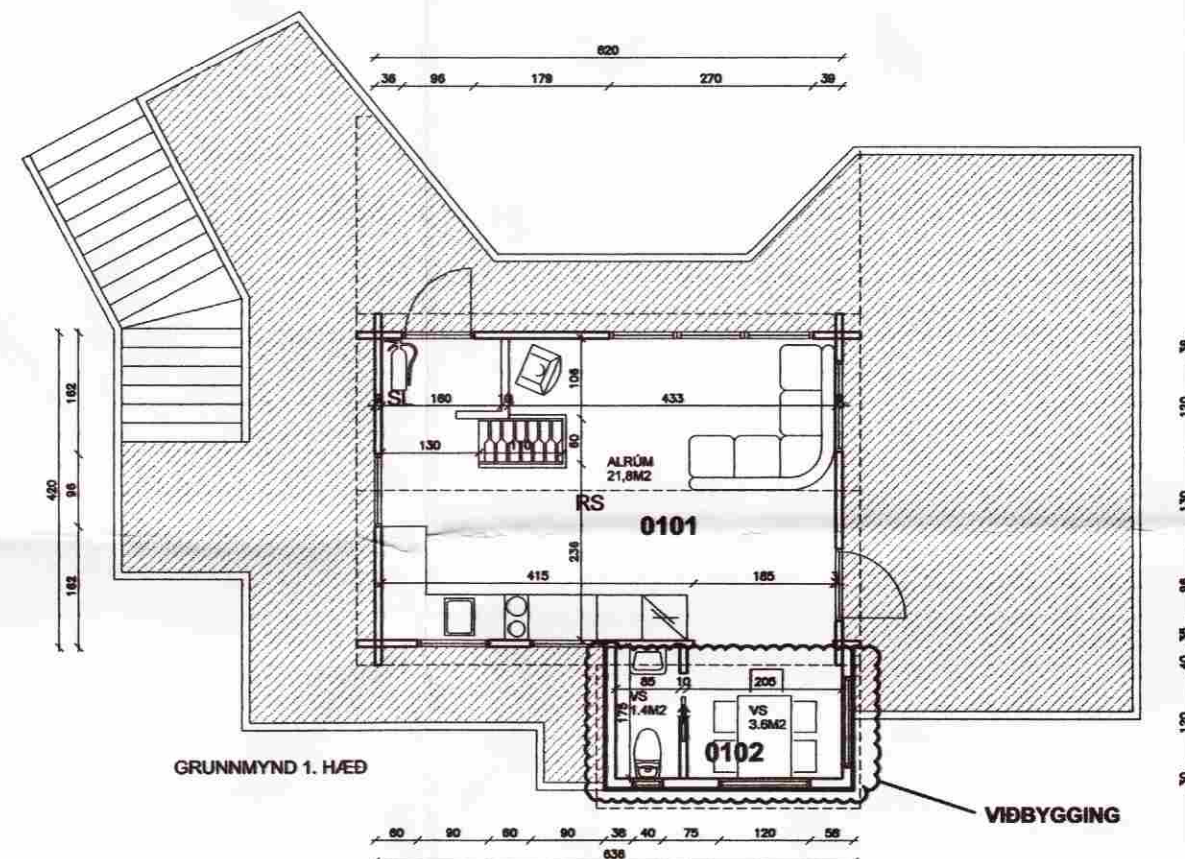

GRUNNMYND 1. HÆÐ

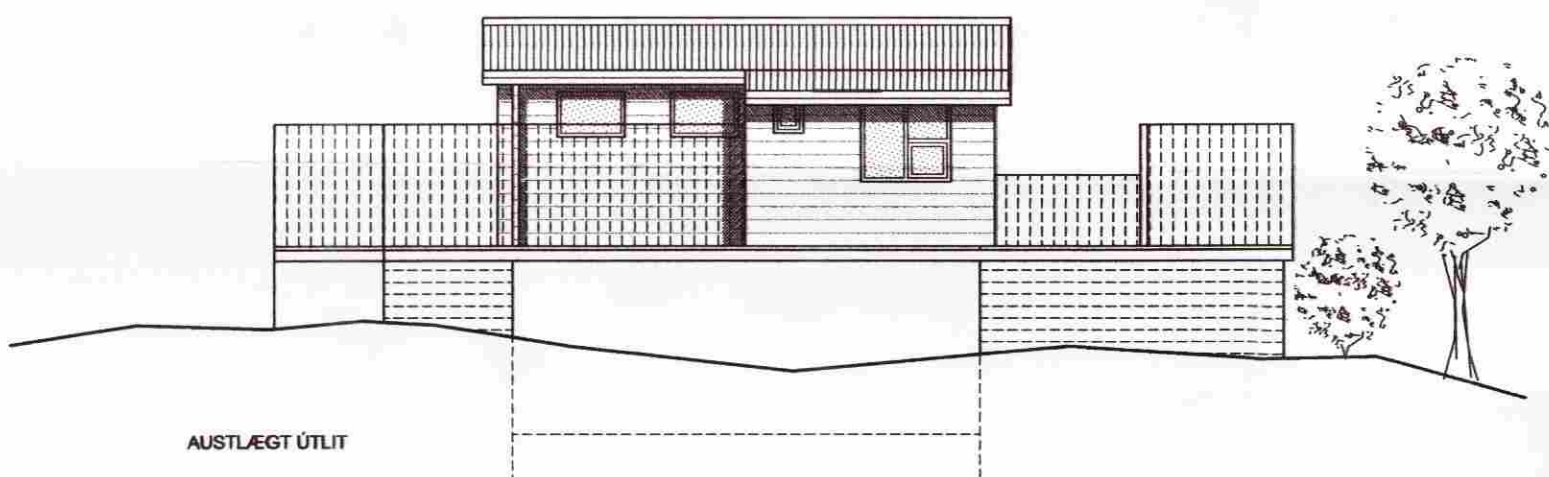

AUSTLÆGT ÚTLIT

VIÐBYGGING: 0102	
FLATARMÁL	6,3 m ²
RÚMMÁL	14,1 m ³
(RÚMMÁL BOTNFL.)	1,2 m ³

BYGGINGARLÝSING VIÐBYGGINGAR

ALMENNT:
HÚSÍÐ ER TIMBURHÚS REIST Á TRÉBITUM. HÚSÍÐ SKAL BYGGT SAMKVÆMT GILDANDI STÖÐLUM OG REGLUGERÐUM ÁSAMT GÓÐRI VERKUNNÁTTU.

ÚTVEGGIR :
ÚTVEGGIR ERU EINANGRÁÐIR MILLI STÖÐA OG LAUSHOLTA MEÐ ÞÉTTULL. AÐ UTAN ERU VEGGIR KLÆDDIR MEÐ STANDANDI VATNSVARINNI PANILKLÆÐNINGU Á 20 MM LOFTUNARGRIND. UNDIR TIMBURKLÆÐNINGU ERU VEGGIR KLÆDDIR MEÐ 12 MM OSB PLÖTUM.
AÐ INNANVERÐU ERU VEGGIR KLÆDDIR MEÐ 13 MM TREFJAGISPLÖTUM Á RAFMAGNSGRIND OG 0,2 MM RAKAVARNARLAGI.
GLUGGAR OG HURÐIR SKULU VERA ÚR TRÉ. ALLT GLER SKAL VERA K-GLER.


ÞAK:
ÞAK ER HEILKLÆTT MEÐ 25X150 MM. BORDAKLÆÐNINGU Á SPERRUR. Á BORDAKLÆÐNINGU ER KLÆTT MEÐ ÞAKJÁRNI Á ÞAKPAPPA.
ÞAK SKAL EINANGRA MEÐ 150 MM ÞAKULL MEÐ ÁFÖSTUM VINDPAPPA.
AÐ INNAN ERU LOFT KLÆDD MEÐ PANILKLÆÐNINGU Á RAFMAGNSGRIND OG 0,2 MM RAKAVARNARLAGI.

MILLIVEGGIR:
ALLIR MILLIVEGGIR ERU BYGGDIR UPP MEÐ TRÉGING KLÆDDIR MEÐ PANIL.


GÓLF:
GÓLF ER KLÆTT MEÐ GÓLFKLÆÐNINGU Á 0,2 MM RAKAVARNARLAG, GÓLFÍÐ ER EINANGRÁÐ MILLI BITA MEÐ STEINULL. UNDIR ER HEILKLÆTT MEÐ MÚSHELDRI KLÆÐNINGU.

EINANGRUN:
GÓLF 150MM STEINULL
ÚTVEGGUR 120MM STEINULL
ÞAK 150MM ÞAKULL MEÐ VINDPAPPA
MILLIVEGGIR 70MM STEINULL


RAUNTEIKNING TEIKNUÐ UP OG STÍLFÆRT MIÐAÐ VIÐ STAÐHÁT.

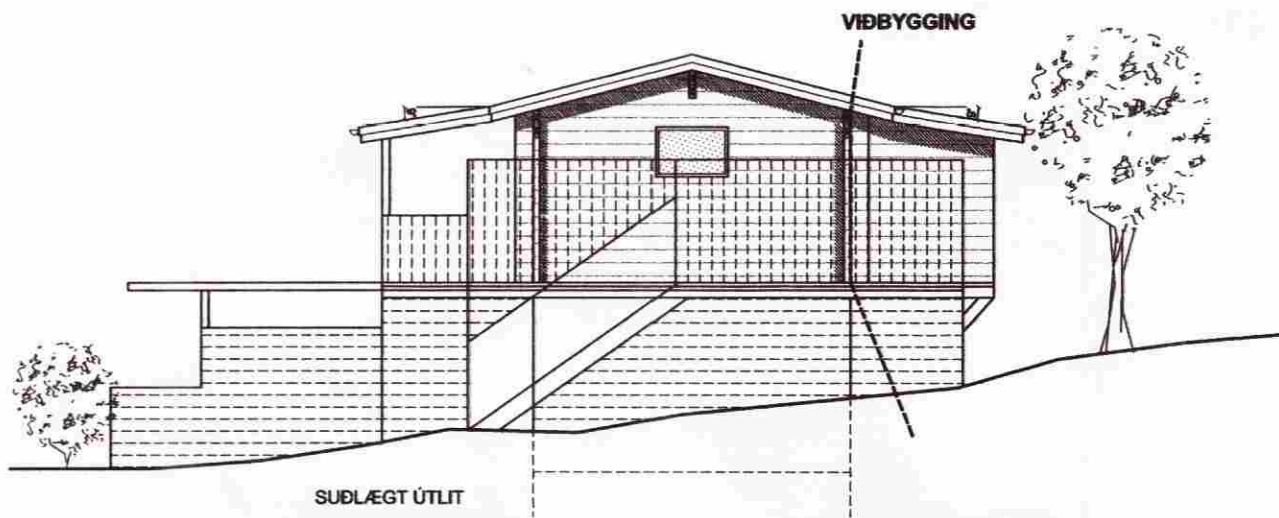

SUBLÆGT ÚTLIT

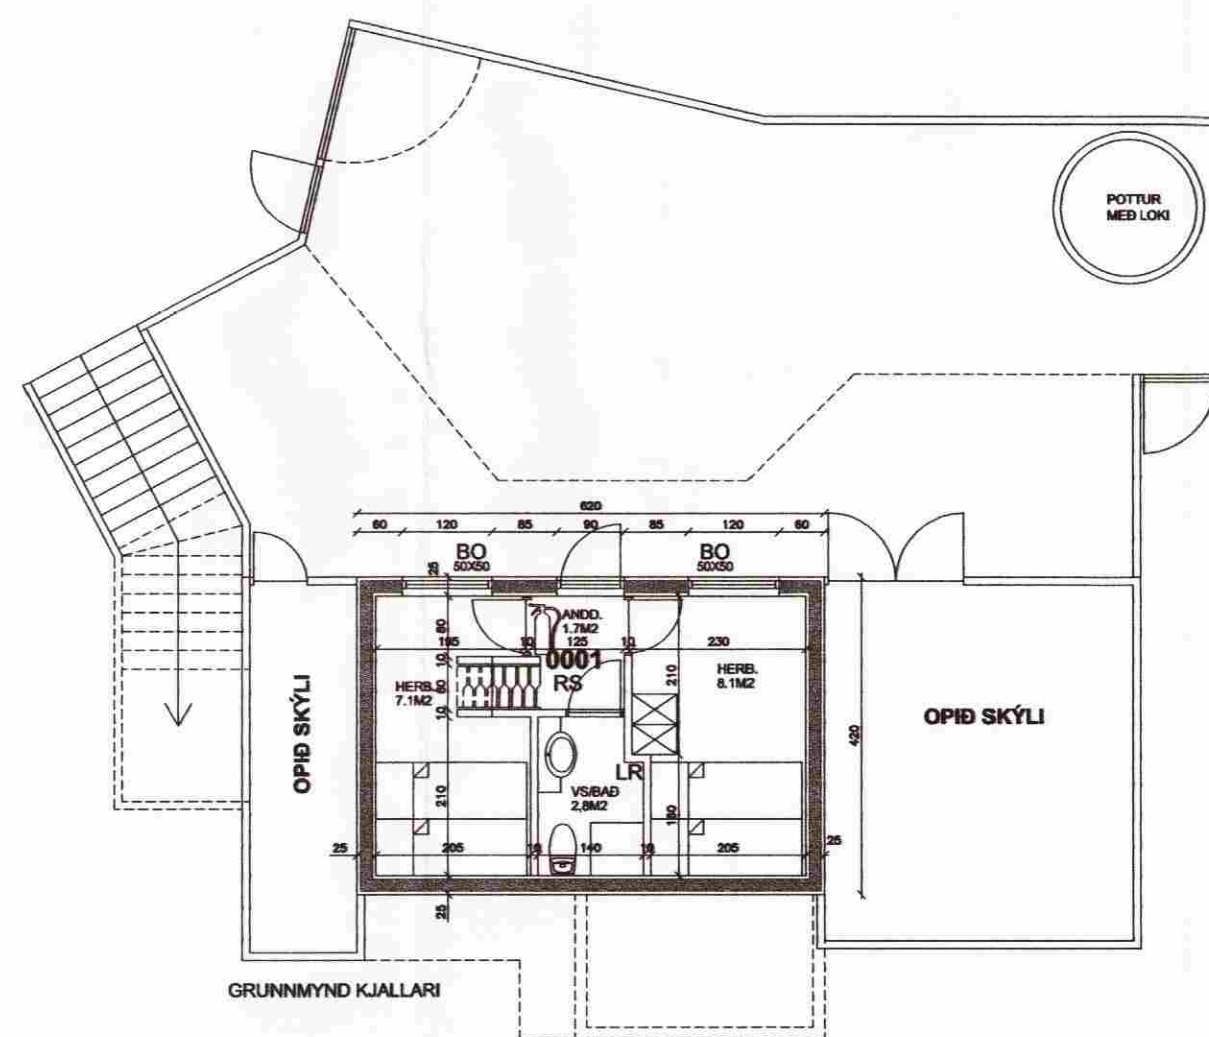

GRUNNMYND KJALLARI

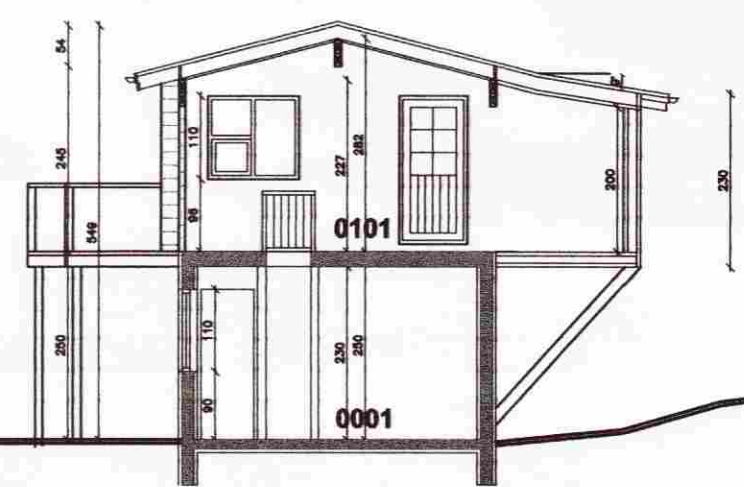

- SKÝRINGAR**
- SL SLÖKKVITÆKI
 - RS REYKSKYNJARI
 - NF GÓLF NIÐURFALL
 - BO BJÖRGUNAROP
 - Ⓜ 2500 L. ROTÞRÓ

Teiknistofan
Örk
Hafnargötu 90. 230 Keflavík.
Haraldur Valbergsson B.F.Í.
Kennitala: 290162-5999
Sími 421-4140, Fax 421-3144

FRÍSTUNÐARHÚS Í LANDI MIÐFELLS BORGARHÓLSSTEKKUR 14-16

Verk. GRUNNMYND, ÚTLIT, SKURÐUR OG SKÝRINGAR			
Hann. HV.	Teikn. HV.SBÁ	Mkv. 1:100/500	Teikn.nr.
Samþ.	<i>HL</i>	Dags. 26.09.2007	A26BJALKI