




SÚÐUR HLÍÐ
M. 1:100

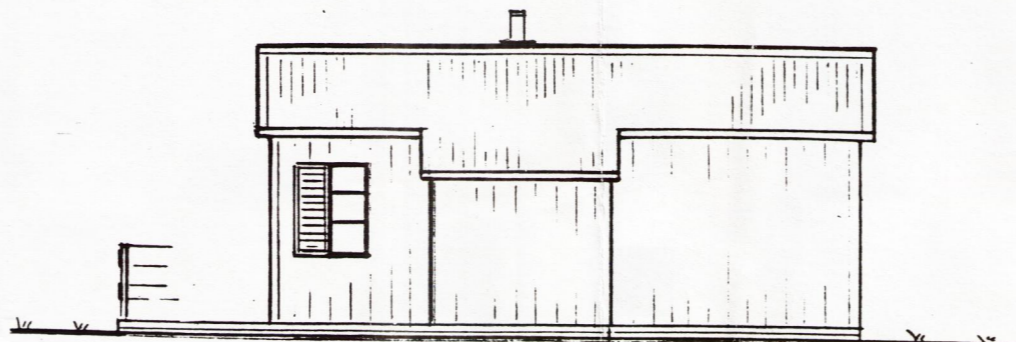


AUSTUR HLÍÐ
M. 1:100

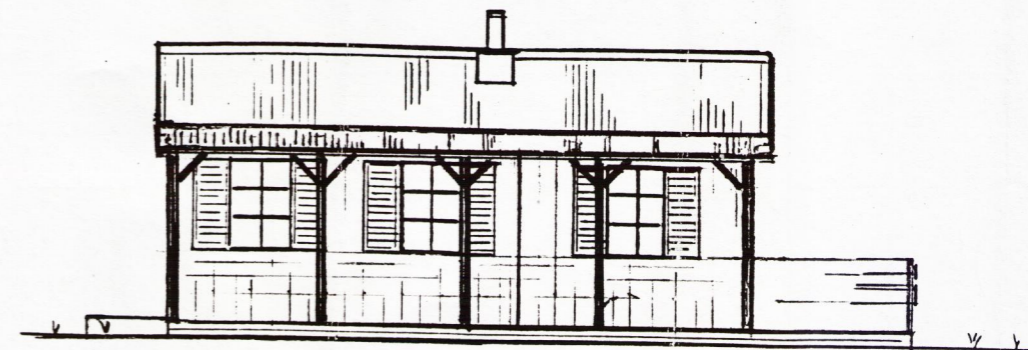

VESTUR HLÍÐ
M. 1:100

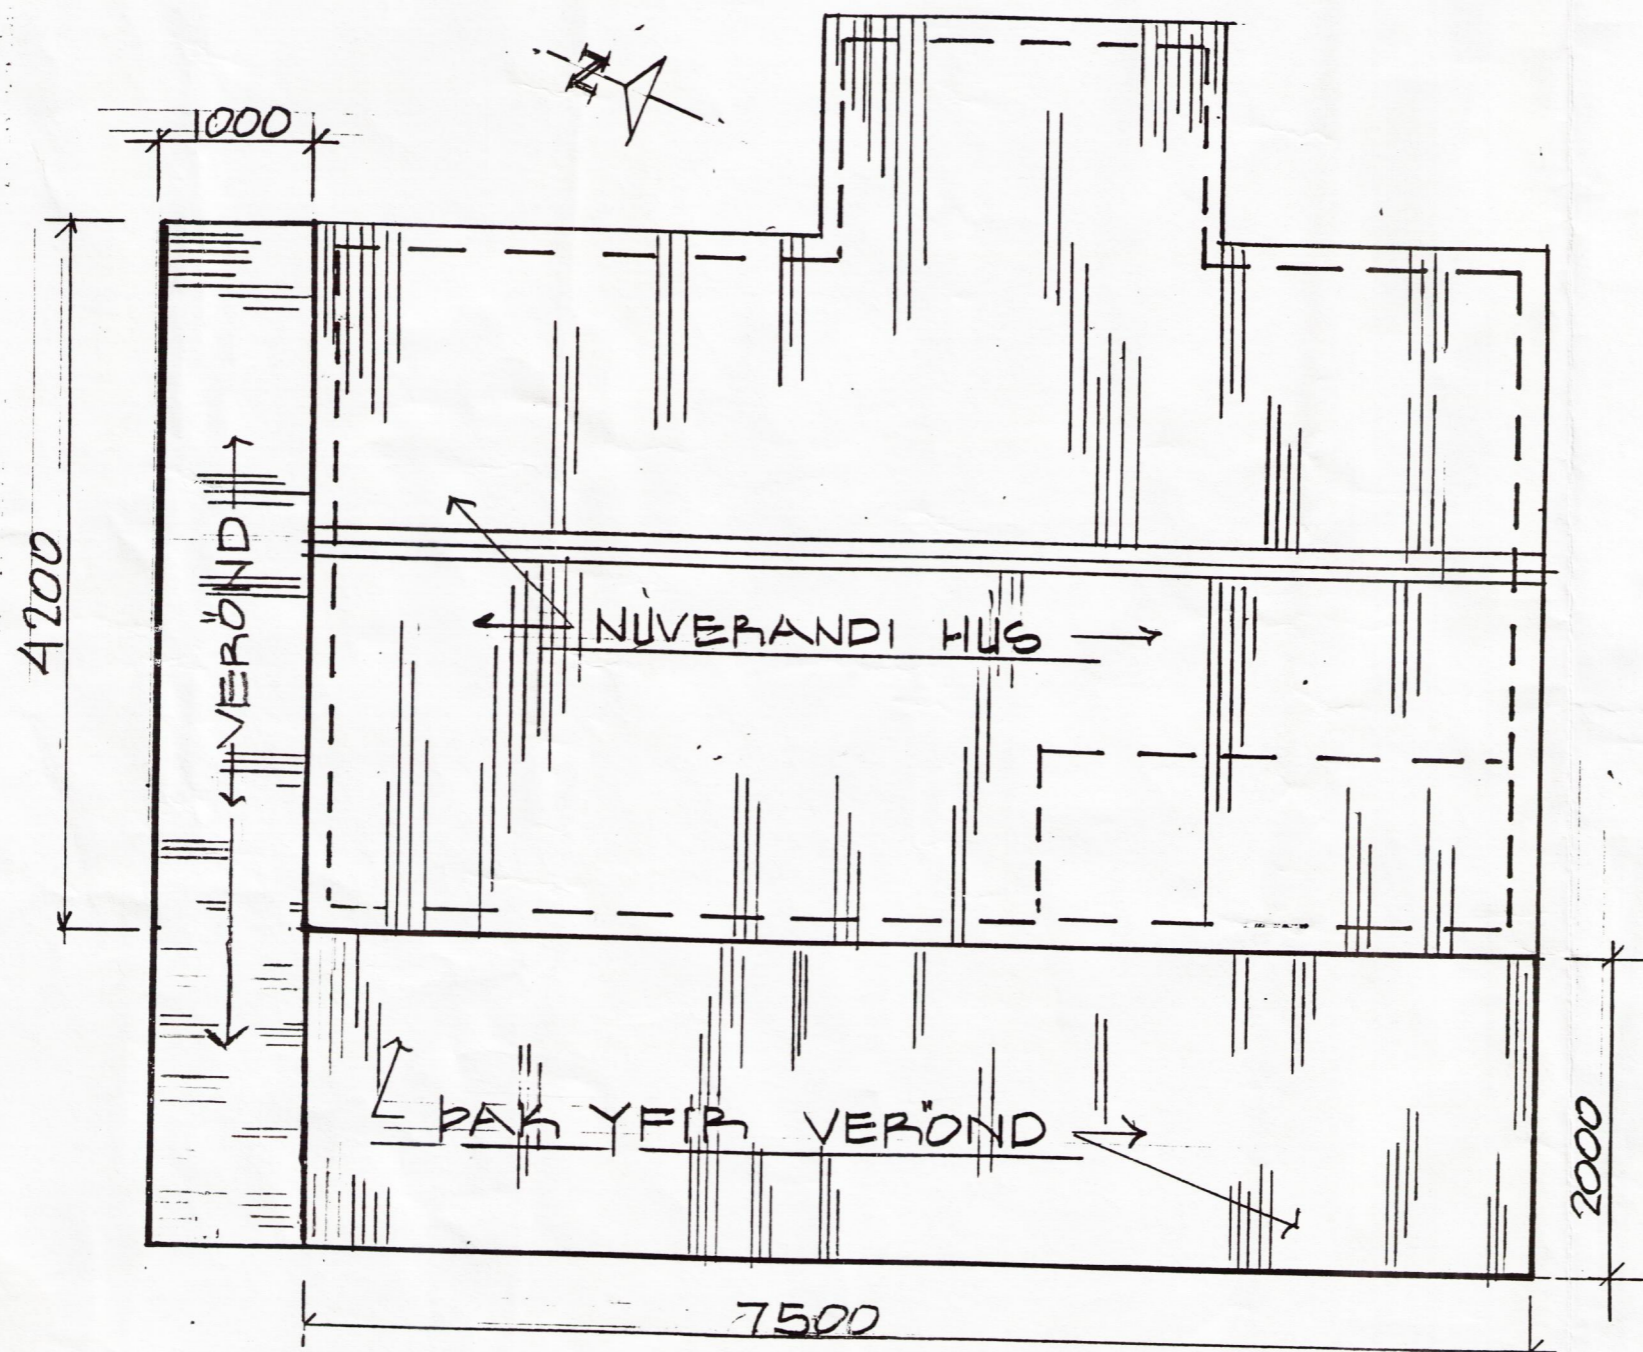

ÞAKMYND M 1:50

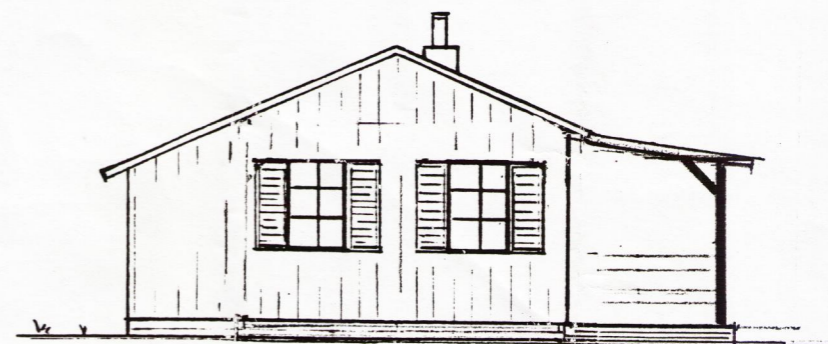

NORÐUR HLÍÐ
M. 1:100

SKYRINGAR :

LENGING A ÞAKI
YFIR VERÖND.
VERÖND VÍÐ NORÐUR GAFL.

SUMARHÚS

ÞORBARHÓLSSTEKKUR II
AD MIDFELLI,
ÞINGVALLAÐVEIT

EIGANDI OG HÖNNUÐUR : HEIMIR GUDJÓNSSON