
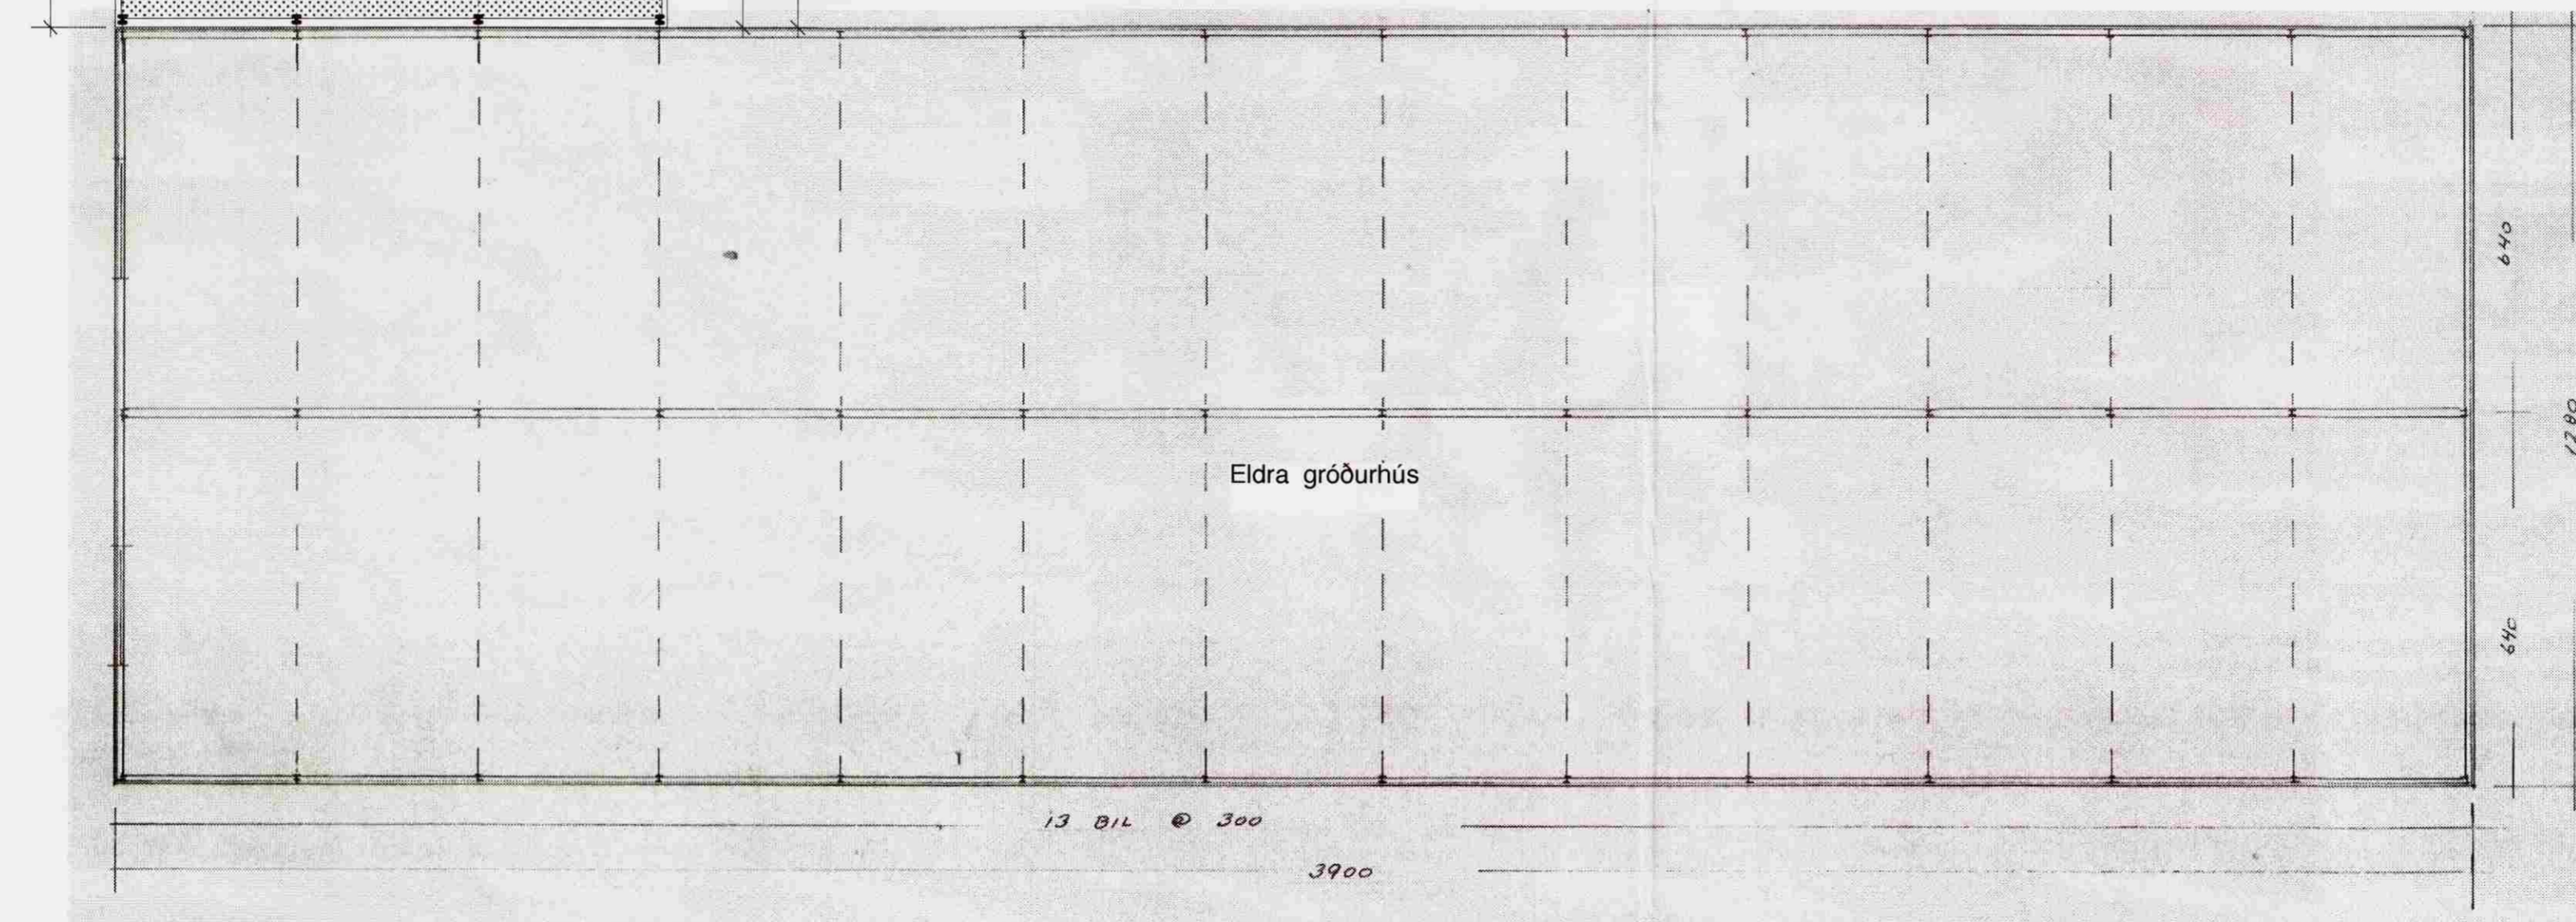
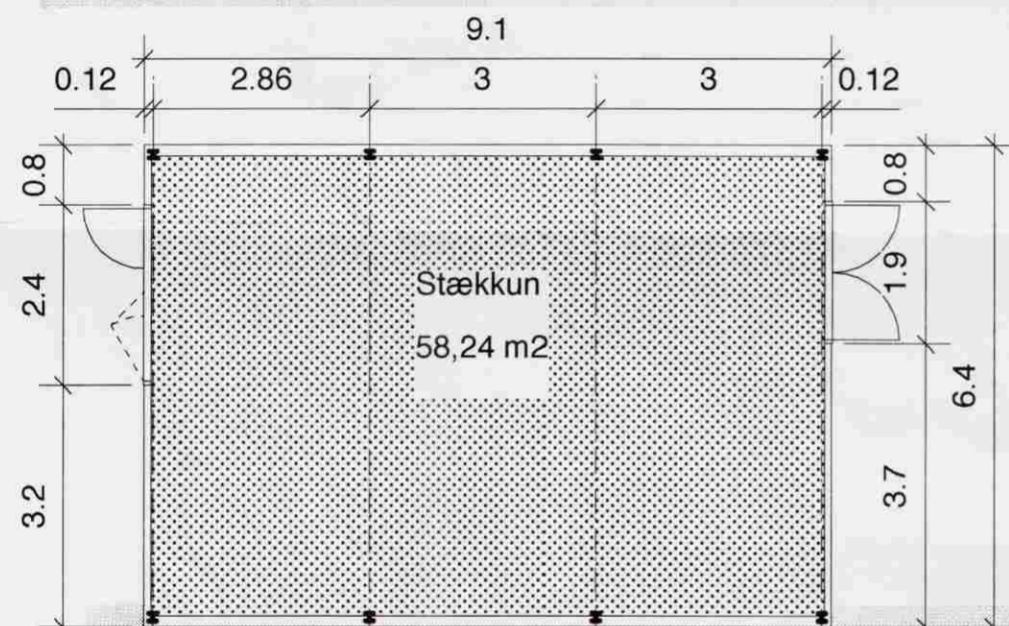


Samþykkt  
 22. AUG. 2008  
*Ólafur Kjartan*  
 Byggingarfulltrúi uppsveita Ámessýslu

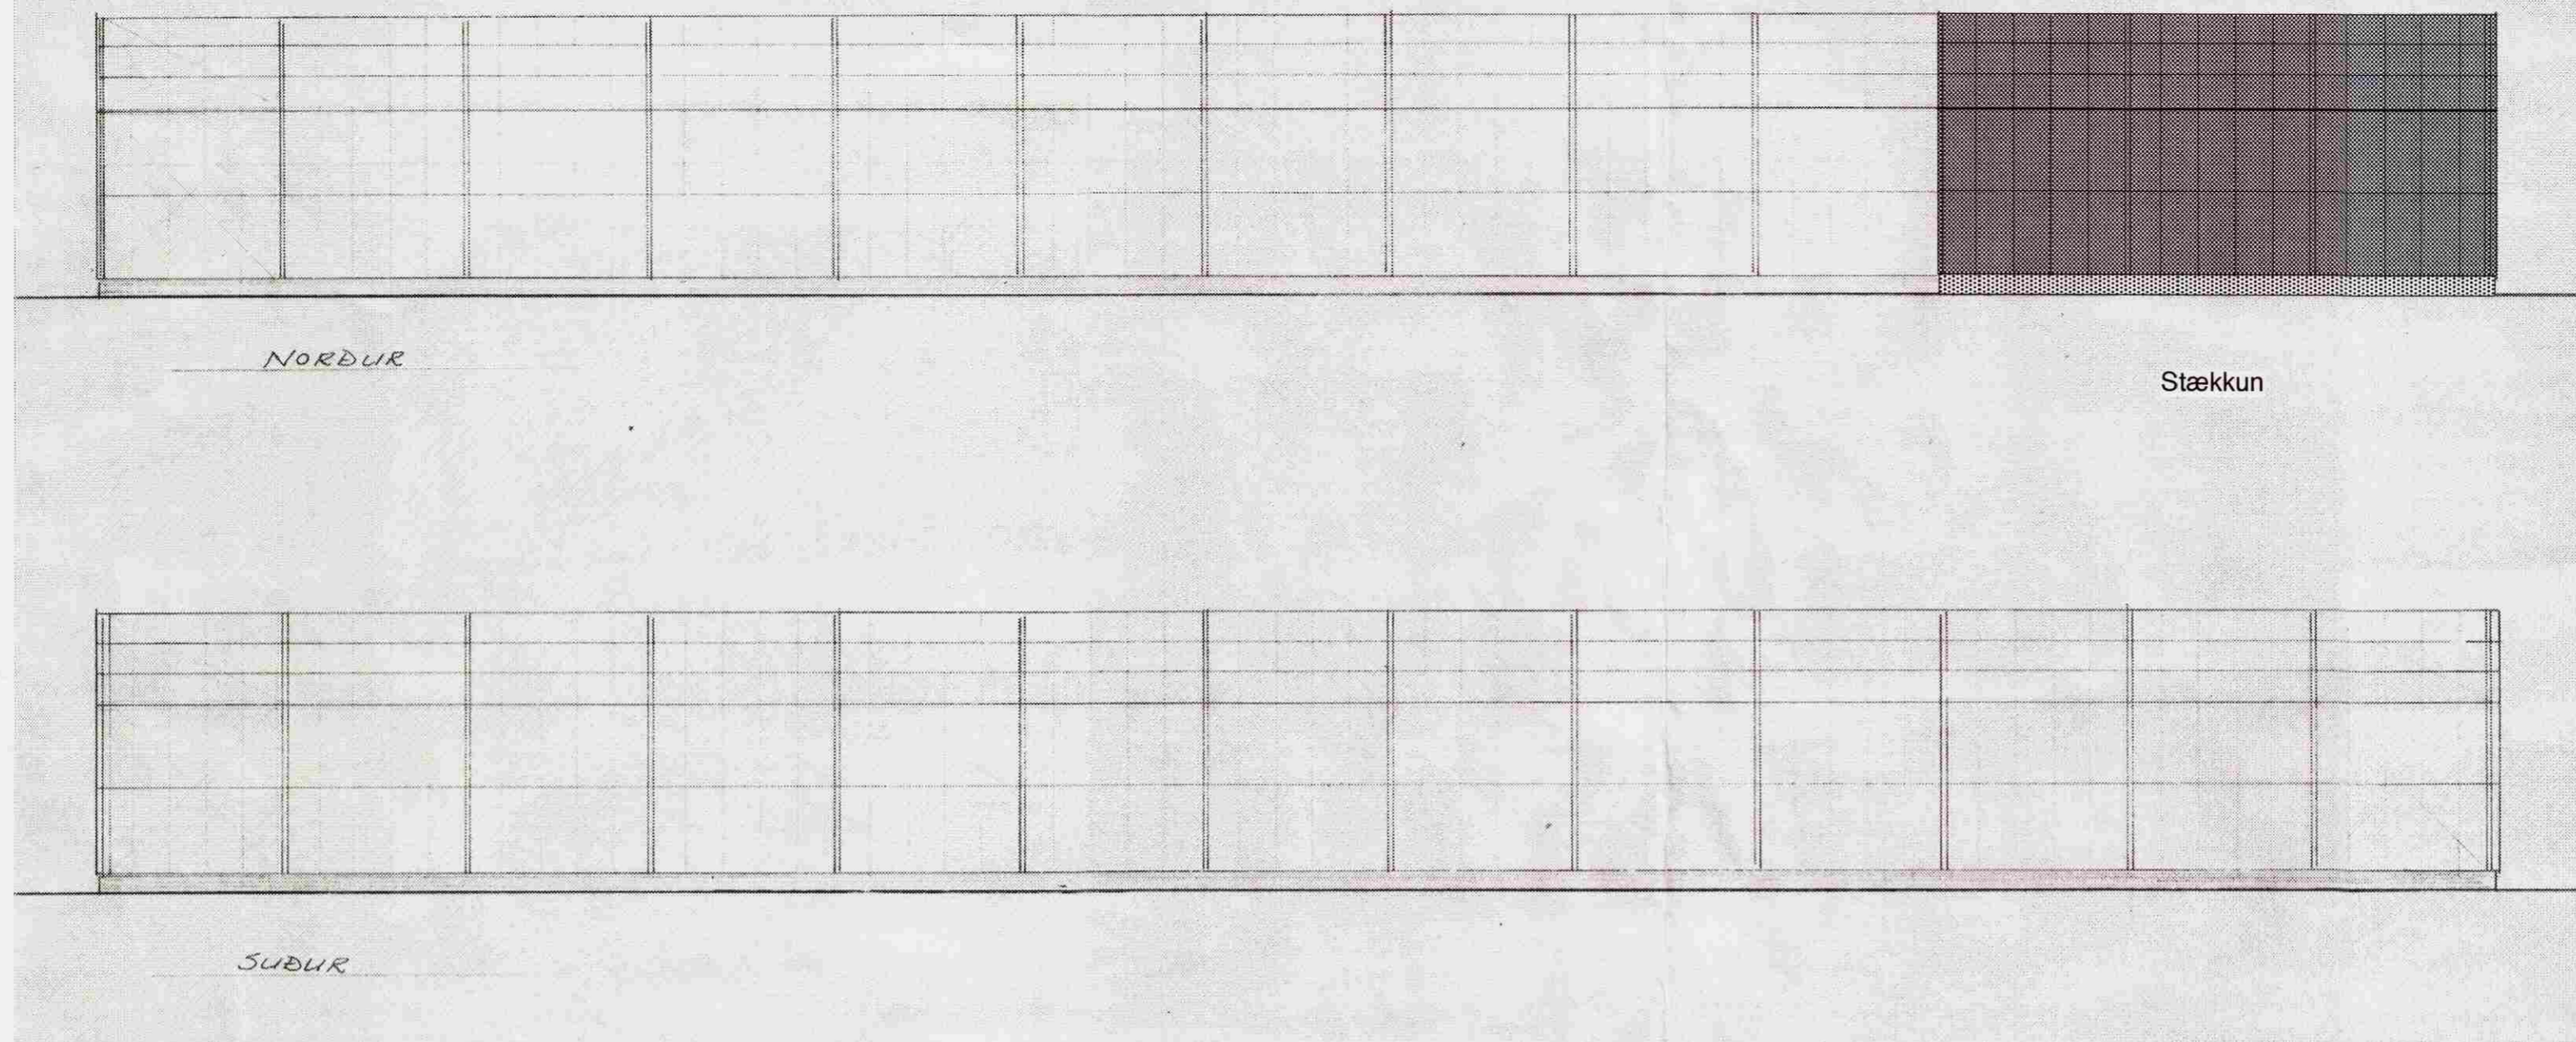

Byggt á afritum af eldri teikningum  
 frá Teikni- og ráðgjafarstofunni FOR MAT,  
 dags. í febrúar 1987

**(546) BRAUTARHÓLL BISK.**  
**Stækkun Gróðurhúss**  
**ADALTEIKNING**  
 Grunnmynd, ásýndir 1:100  
 Dags. 25.07.08  
 Tnr. (546) 2

*Þorsteinn Geirharðsson*  
 Þorsteinn Geirharðsson  
 arkitekt iðnhönnuður  
 kt. 180855 5999  
 öldugötu 47  
 101 reykjavík  
 sími 6613144  
 distein @ heimsnet.is