



Skipulags- og byggingarfulltrúi Uppsvelta bs.
Samþykkt
 04. DES. 2013
Birgir Leó Ólafsson
 Byggingarfulltrúi

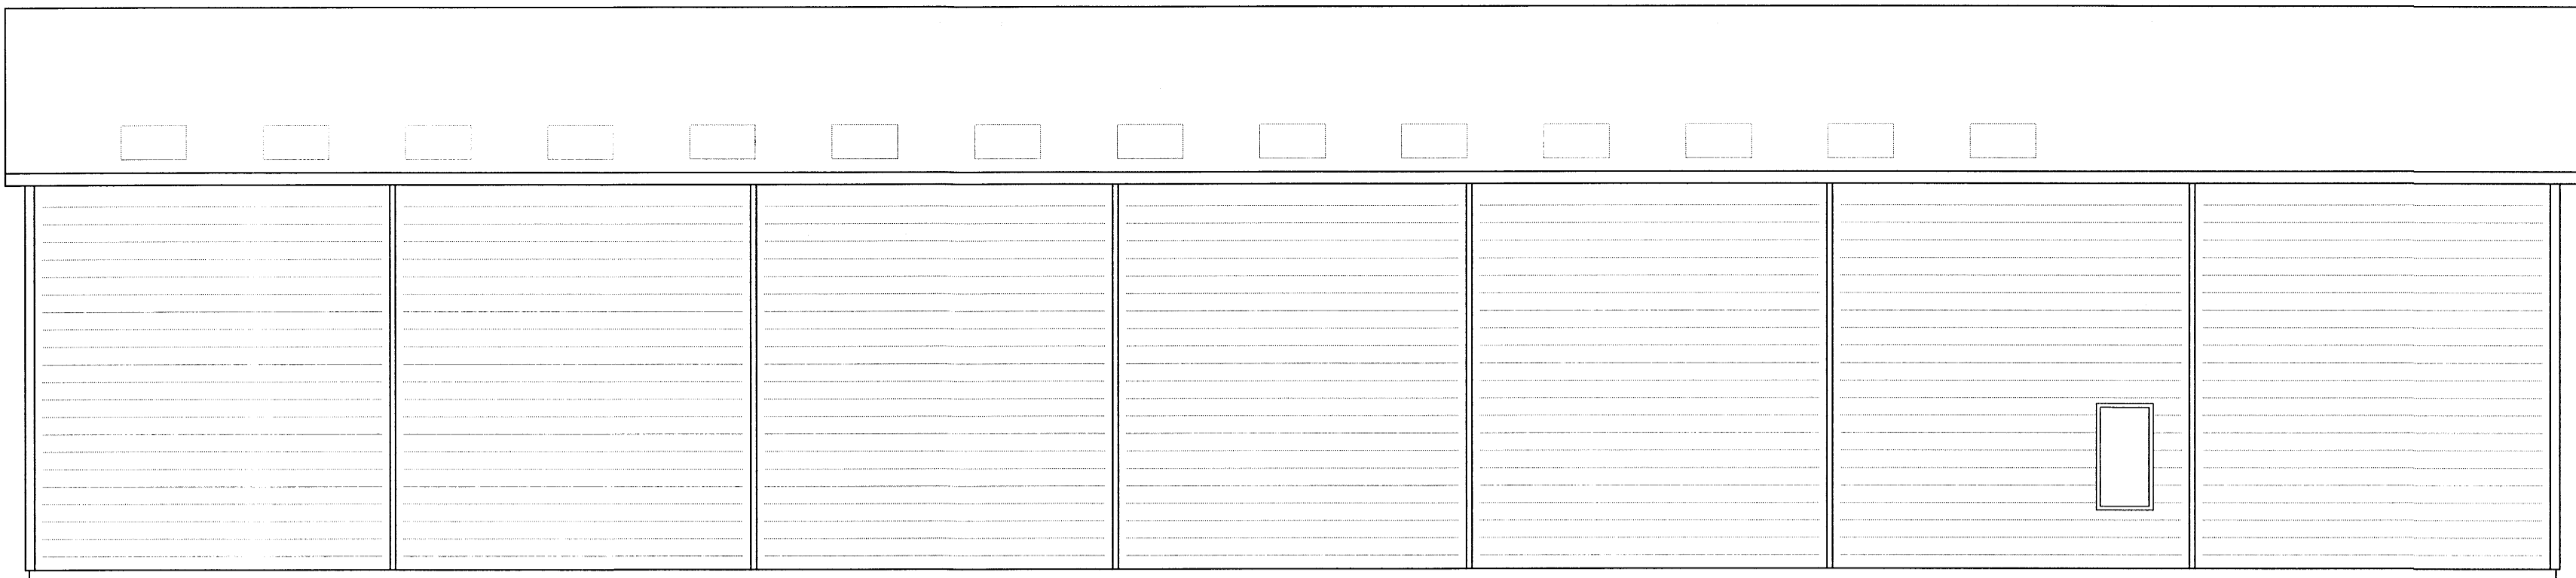

ÚTLIT NORÐUR/VESTUR 1:50

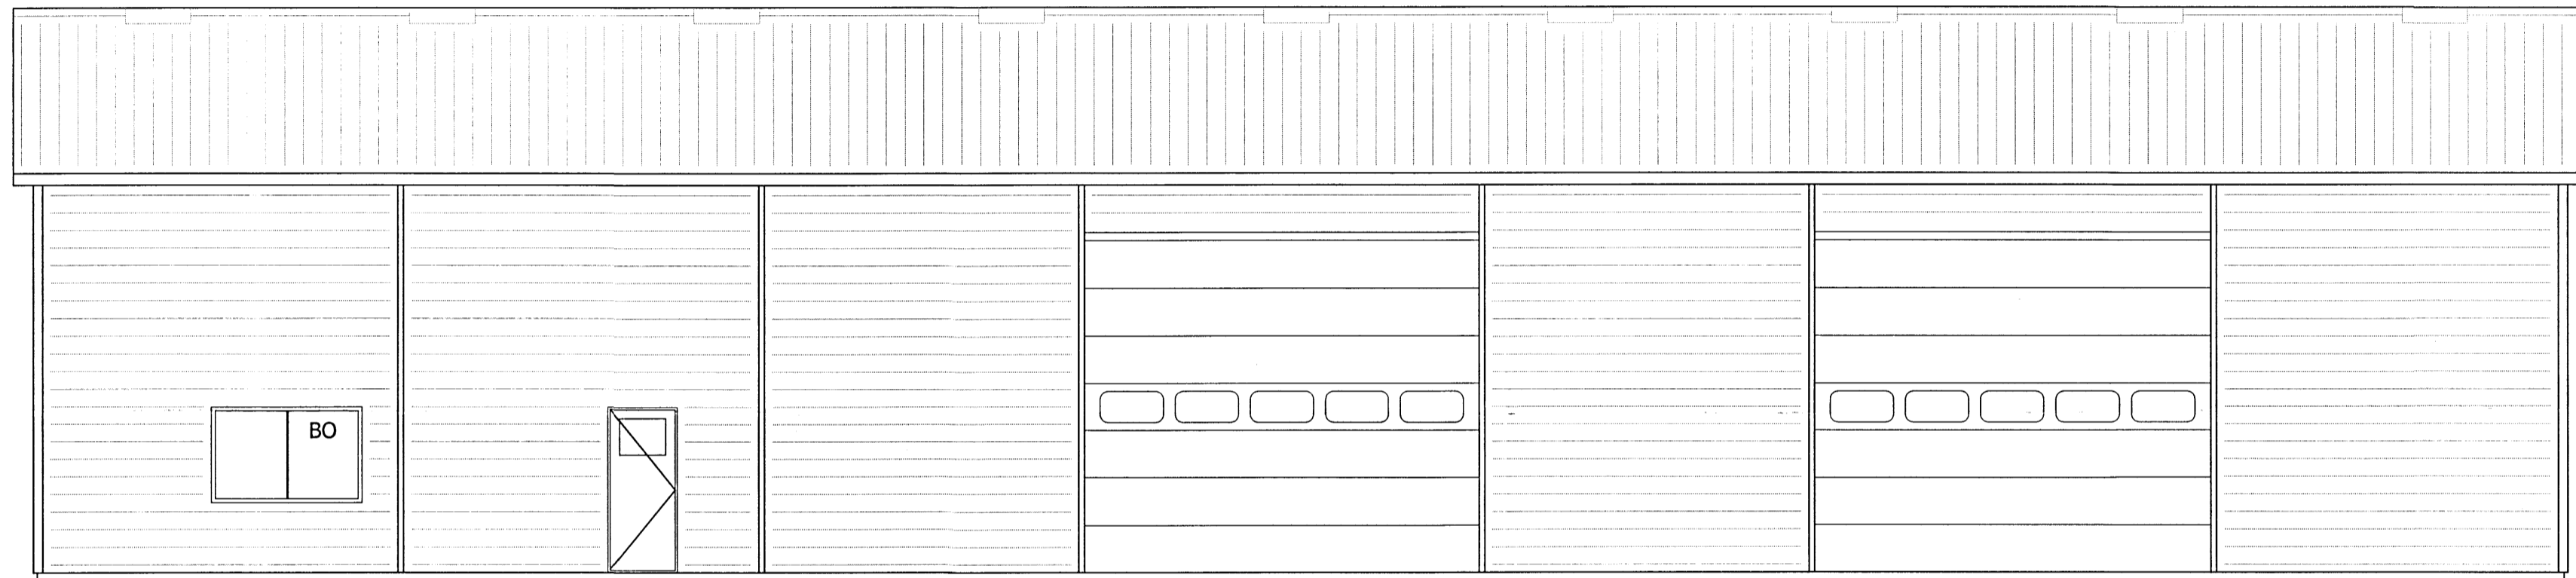


ÚTLIT SUÐUR/AUSTUR 1:50



ÚTLIT SUÐUR/VESTUR
1:50

14900

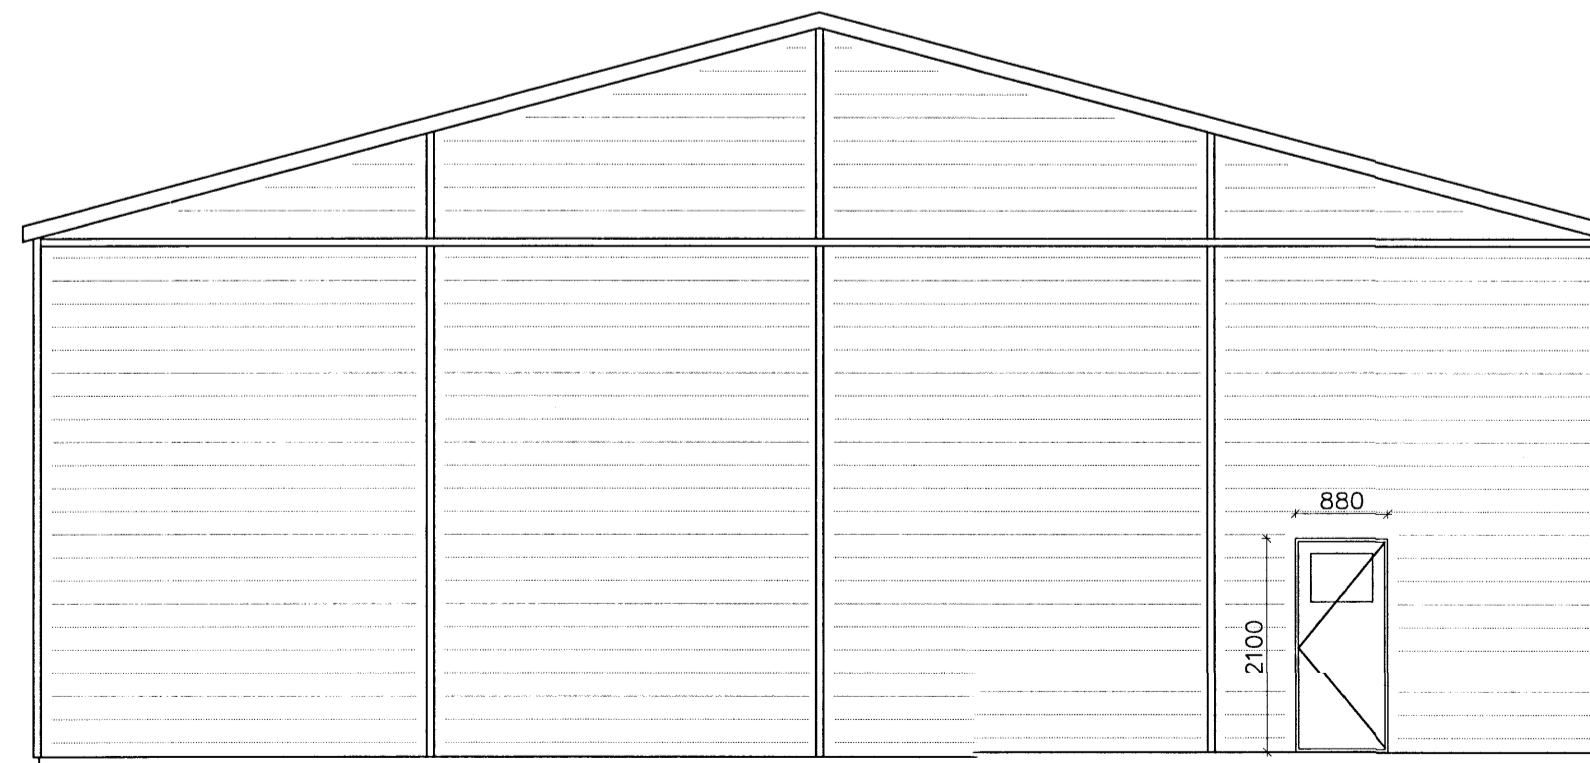

ÚTLIT NORÐUR/AUSTUR
1:50

Rauðskógur í Bláskógabyggð
 Aðaltækningar
 Útlit
 MKV
 1:50

HANNAÐ: BLO
 SLÓÐ I GEYMSLU: BRE-ADA.dwg
 HÖNNUNUR: Birgir Leó Ólafsson
 SAMRÆNINGARADILLI: Jón Fríðrik Matthíasson

TEIKNAD: BLO
 VERKNR. 13-013-Breikja

BLADSTÆRD: A2
 DAGS: Júní 2013
 BLNR. A-103

Birgir Leó Ólafsson
 Byggingartæknifræðingur BSC
 BSc Civil engineer.
 Gsm: 899 8180