




1 GRUNNMYND  
1:100

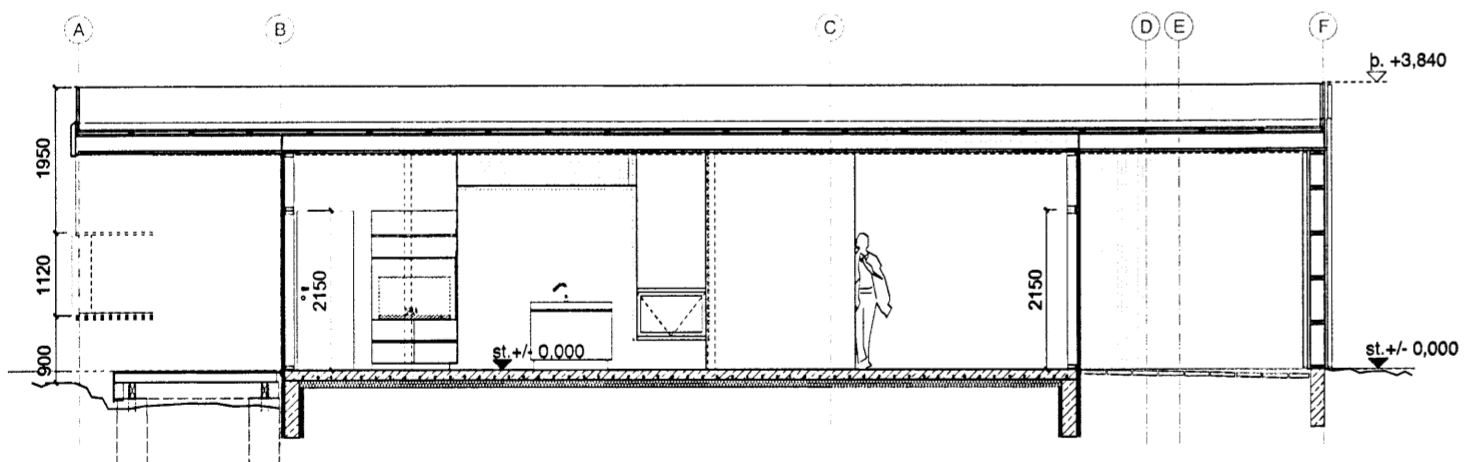


2 SKURÐMYND AA  
1:100

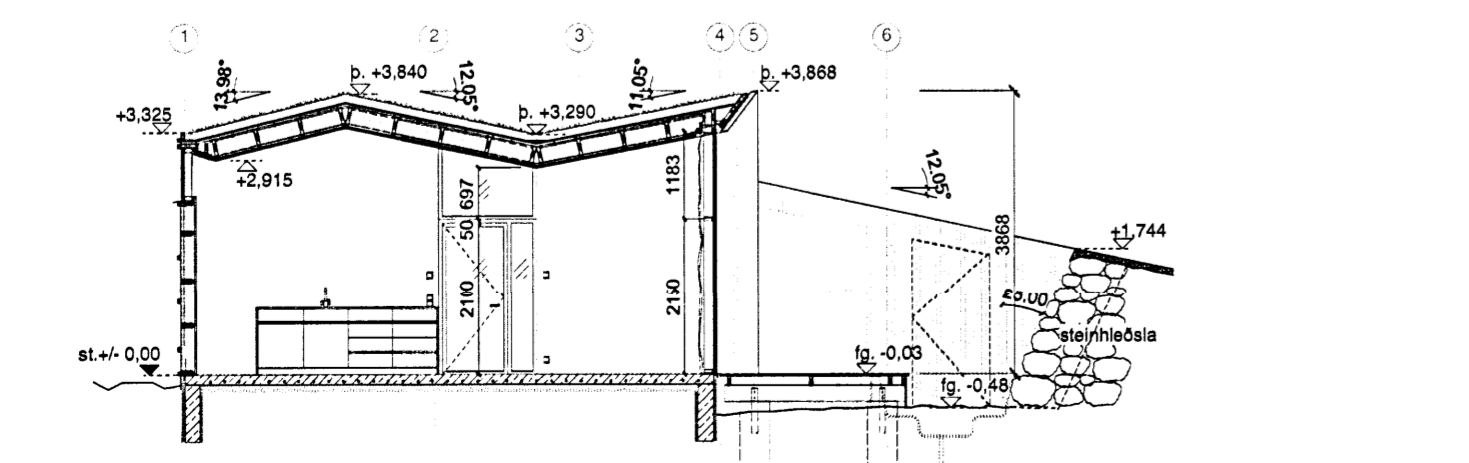


3 SKURÐMYND BB  
1:100

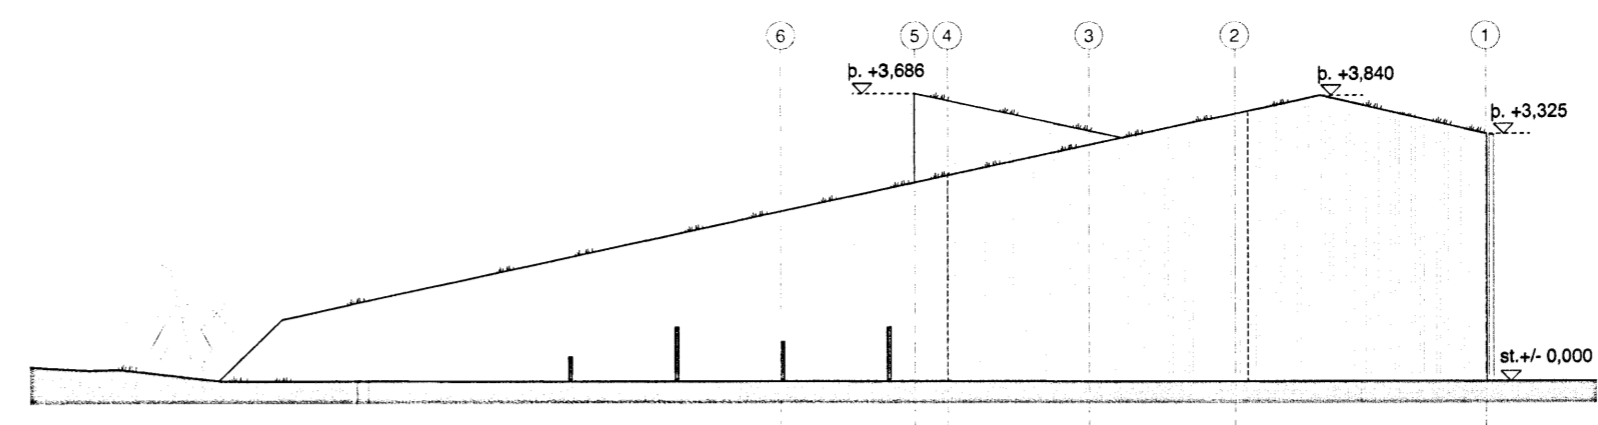


4 ÚTLIT NORÐUR  
1:100

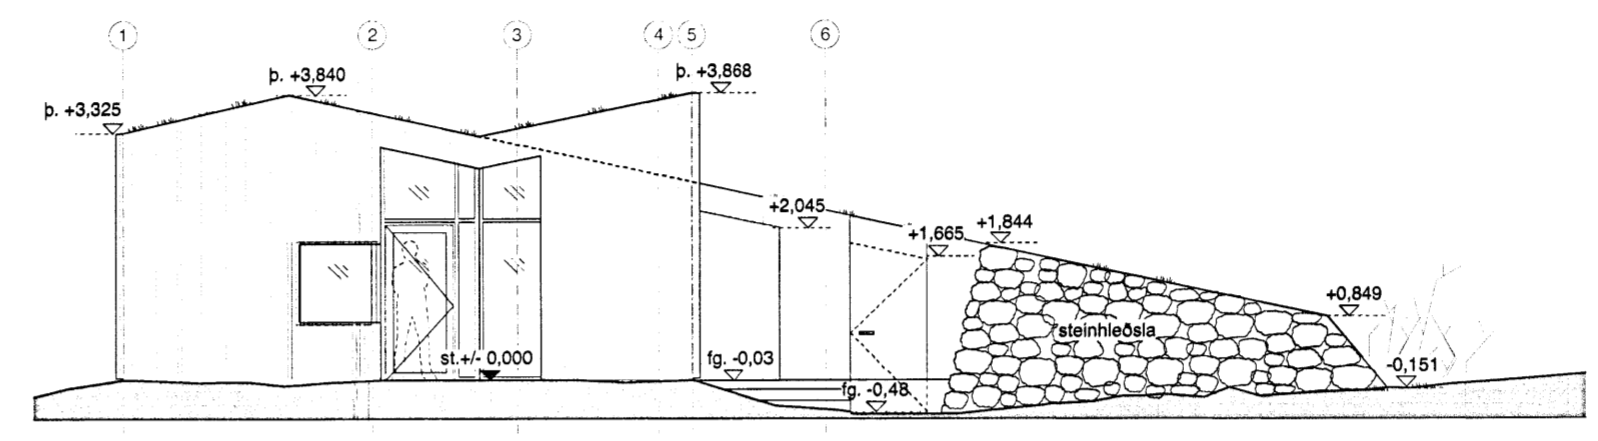


5 ÚTLIT SUÐUR  
1:100

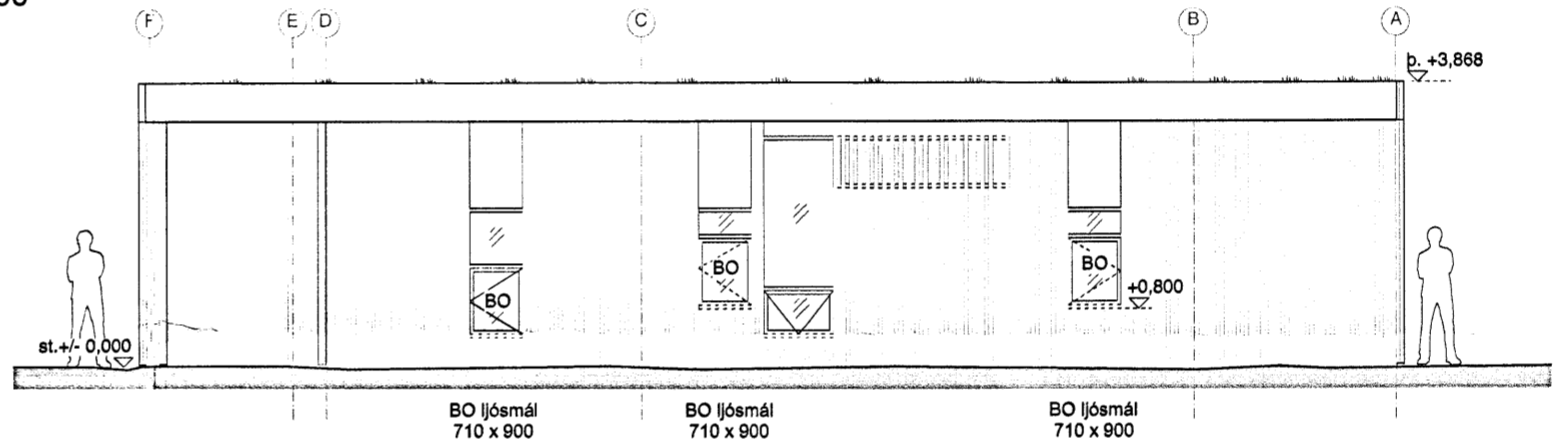

6 ÚTLIT VESTUR  
1:100

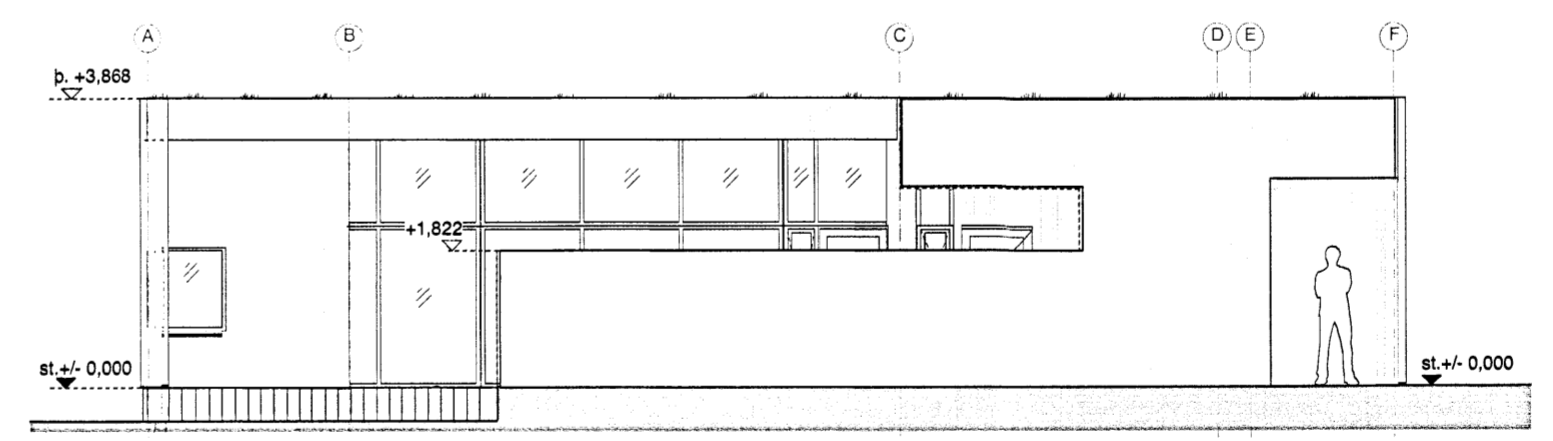

7 ÚTLIT AUSTUR  
1:100

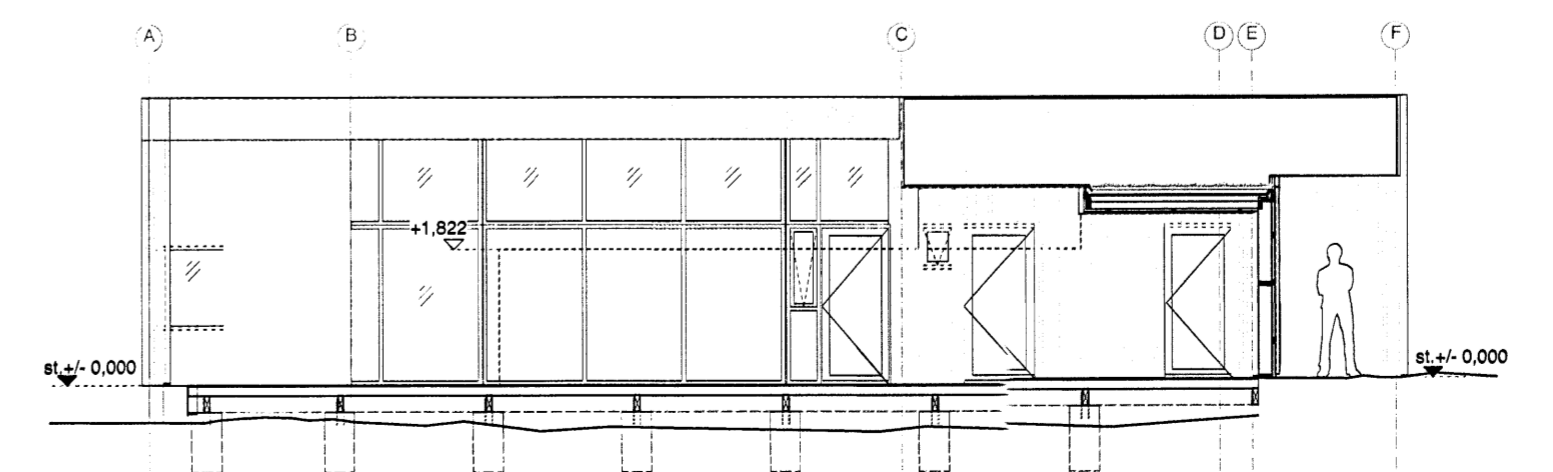

8 ÚTLIT AUSTUR / SNIÐ  
1:100

Skipulags- og byggingarfulltrúi Uppsveita bs.  
**Samþykkt**  
2-1 MARS 2014  
*Páll Kristmundsson*  
Byggingarfulltrúi

_____	E
_____	D
_____	C
_____	B
_____	A

BO-ljósop, reykk. U-gildi útv., skrárt. tafa  
breyting.

- INNTAK HITAVEITU
- INNTAK RAFMAGNSÍMI
- G HÆÐ BORGARLANDS Á LÖÐAMÖRKUM
- GK HÆÐ ADALGÓLF
- M MÆLD MALBIKSHÆÐ
- L HÆÐ LANDS VIÐ LÖÐAMÖRK (Leiðbeinend mæld landhæð)
- Lr LOFTRÆST RÝMI
- F BÍLASTÆÐI HREYFIHAMLAÐIR
- P BÍLASTÆÐI
- ▶ INNGANGUR
- ▣ REYKSKYNJARI
- HSL HANDSLÖKKVUTÆKI
- BS BRUNASLANGA
- BO ÞJÓGUNAROP
- RL REYKLOSUN
- BURÐARVEGGUR
- LÉTTVEGGUR
- BRENNÐ VIÐARKLÆÐNING
- TORFPAK

**Orlofshús 37 BHM**  
AÐALUPPRÁTTUR, GRUNNMYND, SNEIÐINGAR, ÚTLIT  
teikning  
mkv.  
dags.  
20.02.2014

pálmar kristmundsson arkitekt  
0804555269

**PK ARKITEKTAR**  
Armúli 11 Reykjavík 108  
+(354) 551 8050 sími  
+(354) 551 8077 fax  
palmar@pk.is email