GRUNNMYND 1:50

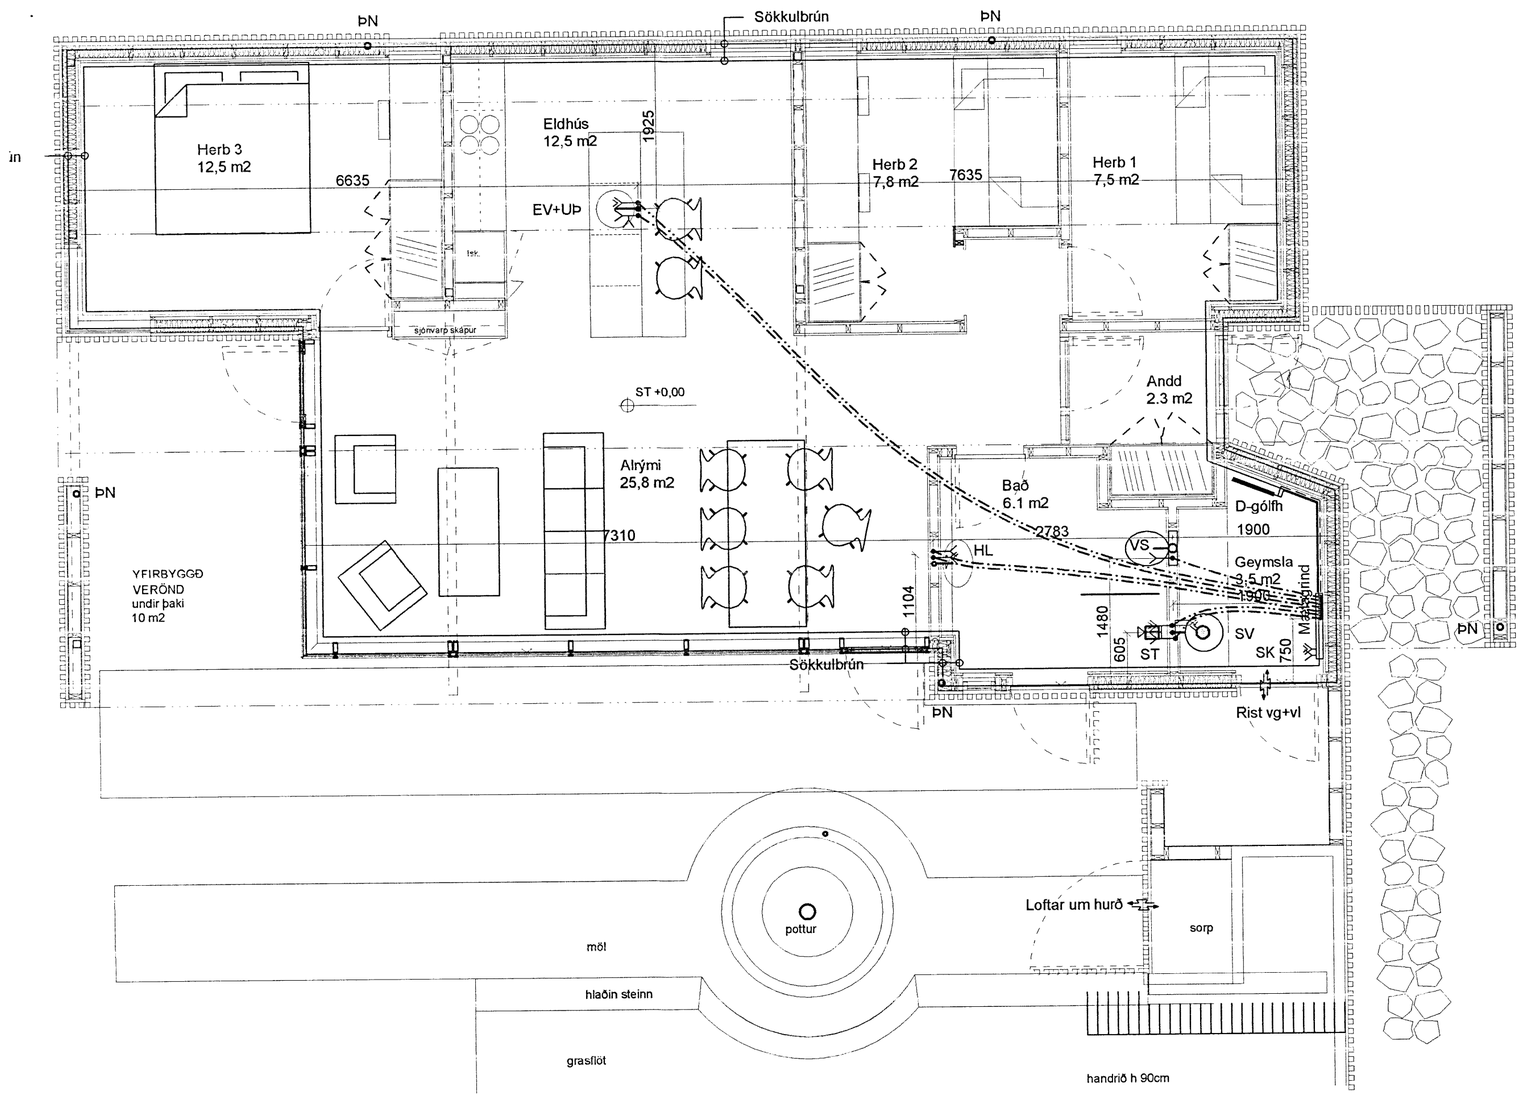

Skipulags- og byggingarfulltrúi Uppsveita bs.
Yfirfarið
01 APR 2014
Byggingarfulltrúi

Lagnir í gólfi 1:20

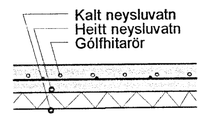

SKÝRINGAR Á TÁKNUM Í GRUNNMYND.

BK: Baðkar
EL: Eldvarnarloka
EV: Eldhúsvaskur
GK: Garðkrani
GN: Gólfniðurfall
GNL: Gólfniðurfall m.lyktaloku
HL: Handlaug
HR: Hreinsistútur
KT: Gólfkóti
NF: Niðurfallsbrunnur
S1: Fallstammi & númer
SA: Fallstammi auka
SK: Skolkrani
SN: Svalaniðurfall
ST: Steypibað
SV: Skolvaskur
Uþ: Uppþvottavél
VS: Vatnssalerni
þN: Nakniðurfall
þL: þrýstiloft
þS: þvagskál
þV: þvottavél

áv: á vegg
ie: í einangrun
ig: í gólfrauf
iv: í veggrauf
pn: pípa fer niður
pu: pípa fer upp
ud: undir dyrum
ul: undir lofti
vg: við gólf
vl: við loft
yd: yfir dyrum
yg: yfir glugga

Frítt loftflæði
R: Loftflæði um rist
U: Loftflæði undir hurð
Y: Loftflæði yfir hurð
Loftflæði yfir & undir hurð

Breytingar		
Nr.	Dags.	Nafn

ORLOFSHÚS 37 BHM BREKKUSK.

Verkfræðistofa Þráinn & Benedikt
Laugavegi 178, 105 Rvk.
Sími: 553 1770, 568 7775, Fax: 568-7701
Netfang: verkfraedistofa@verkfraedistofa.is

H BS | T BD | S
M 1:50
Nr. P101
Dags. Nóv 2013
080149-3609

Lagnir inni

Áritun aðalhönnuðar.: